

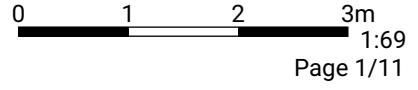


DIESER GRUNDRISS WURDE OHNE JEGLICHE GARANTIE GELIEFERT. HOMESK GEWÄHRT KEINE GARANTIE, EINSCHLIESSLICH, OHNE SICH JEDOCH DARAUF ZU BESCHRÄNKEN, GARANTIEN, DIE DIE QUALITÄT UND DIE PRÄZISION DER ABMESSUNGEN BETREFFEN.

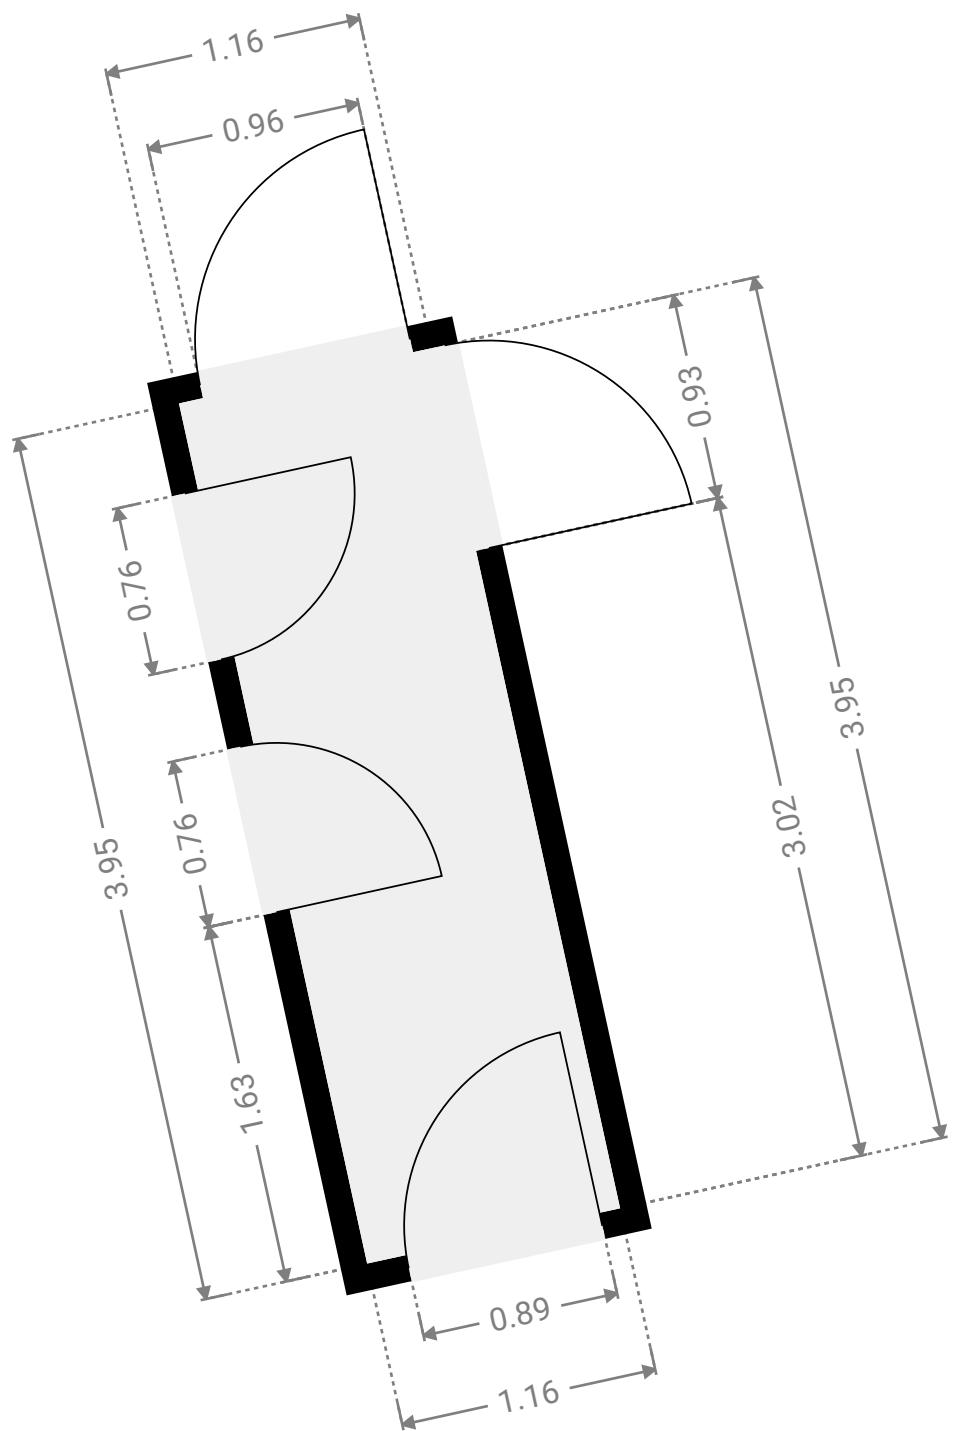

▼ Eingangsbereich
Erdgeschoss

BREITE: 1.16 m · LÄNGE: 3.95 m · DECKENHÖHE: 3.96 m
BEREICH: 4.60 m² · UMFANG: 10.23 m


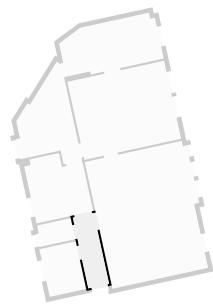


DIESER GRUNDRISS WURDE OHNE JEGLICHE GARANTIE GELIEFERT. HOMESK GEWÄHRT KEINE GARANTIE,
EINSCHLIESSLICH, OHNE SICH JEDOCH DARAUF ZU BESCHRÄNKEN, GARANTEN, DIE DIE QUALITÄT UND DIE PRÄZISION
DER ABMESSUNGEN BETREFFEN.

0.0 0.5 1.0 1.5m
1:34
Page 2/11

▼ Küche Erdgeschoss

BREITE: 3.31 m • **LÄNGE:** 5.57 m • **DECKENHÖHE:** 3.96 m
BEREICH: 11.73 m² • **UMFANG:** 16.16 m

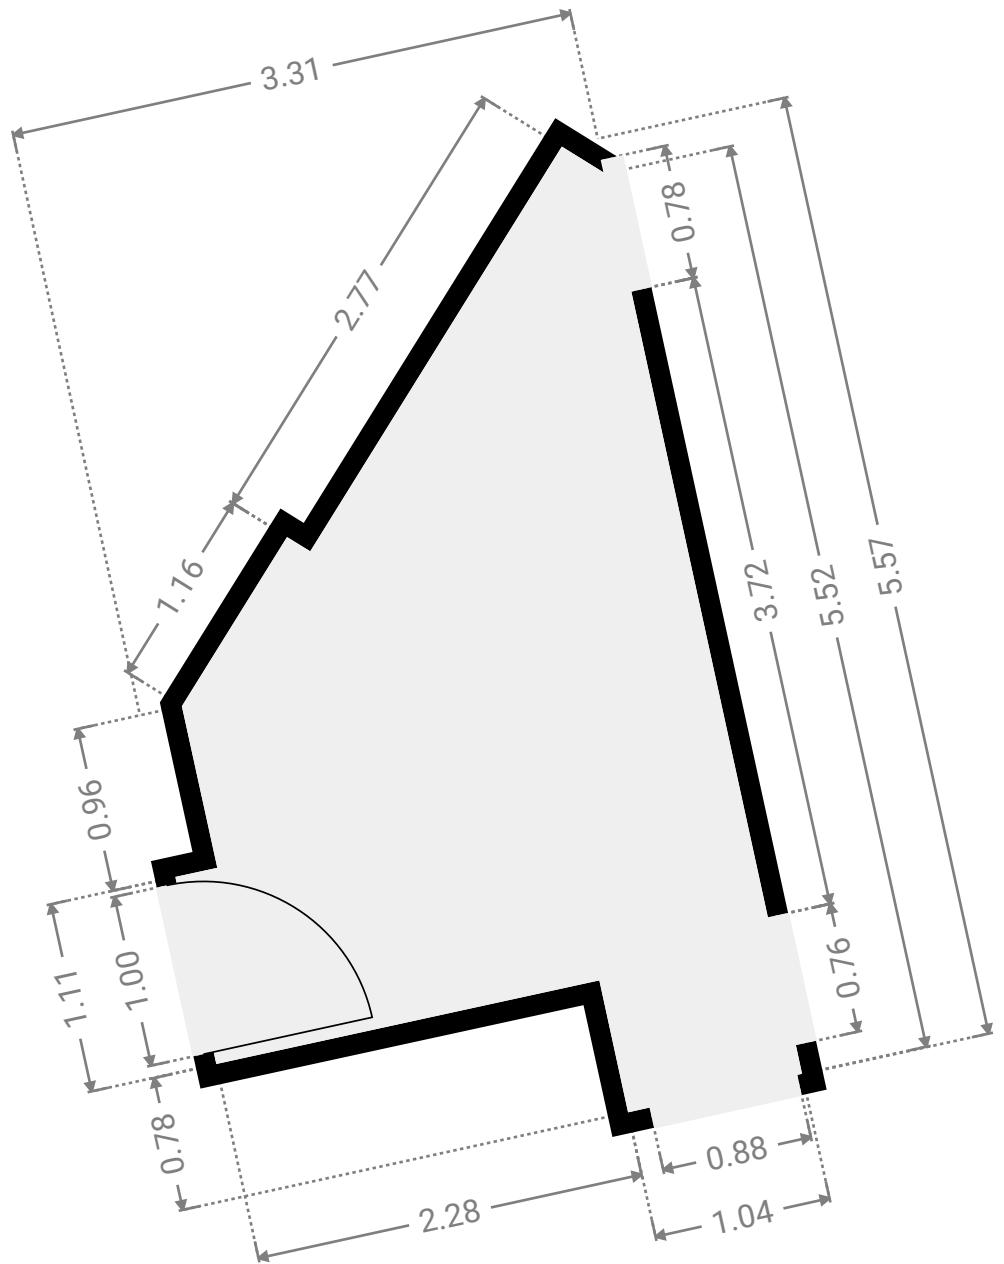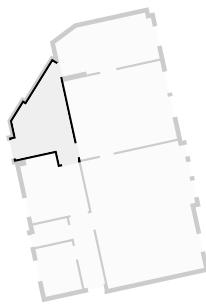



DIESER GRUNDRISS WURDE OHNE JEGLICHE GARANTIE GELIEFERT. HOMESK GEWÄHRT KEINE GARANTIE, EINSCHLIESSLICH, OHNE SICH JEDOCH DARAUF ZU BESCHRÄNKEN, GARANTIEN, DIE DIE QUALITÄT UND DIE PRÄZISION DER ABMESSUNGEN BETREFFEN.



Page 3/11

▼ Raum 01
Erdgeschoss

BREITE: 5.64 m · LÄNGE: 7.09 m · DECKENHÖHE: 3.49 m
BEREICH: 38.88 m² · UMFANG: 25.45 m

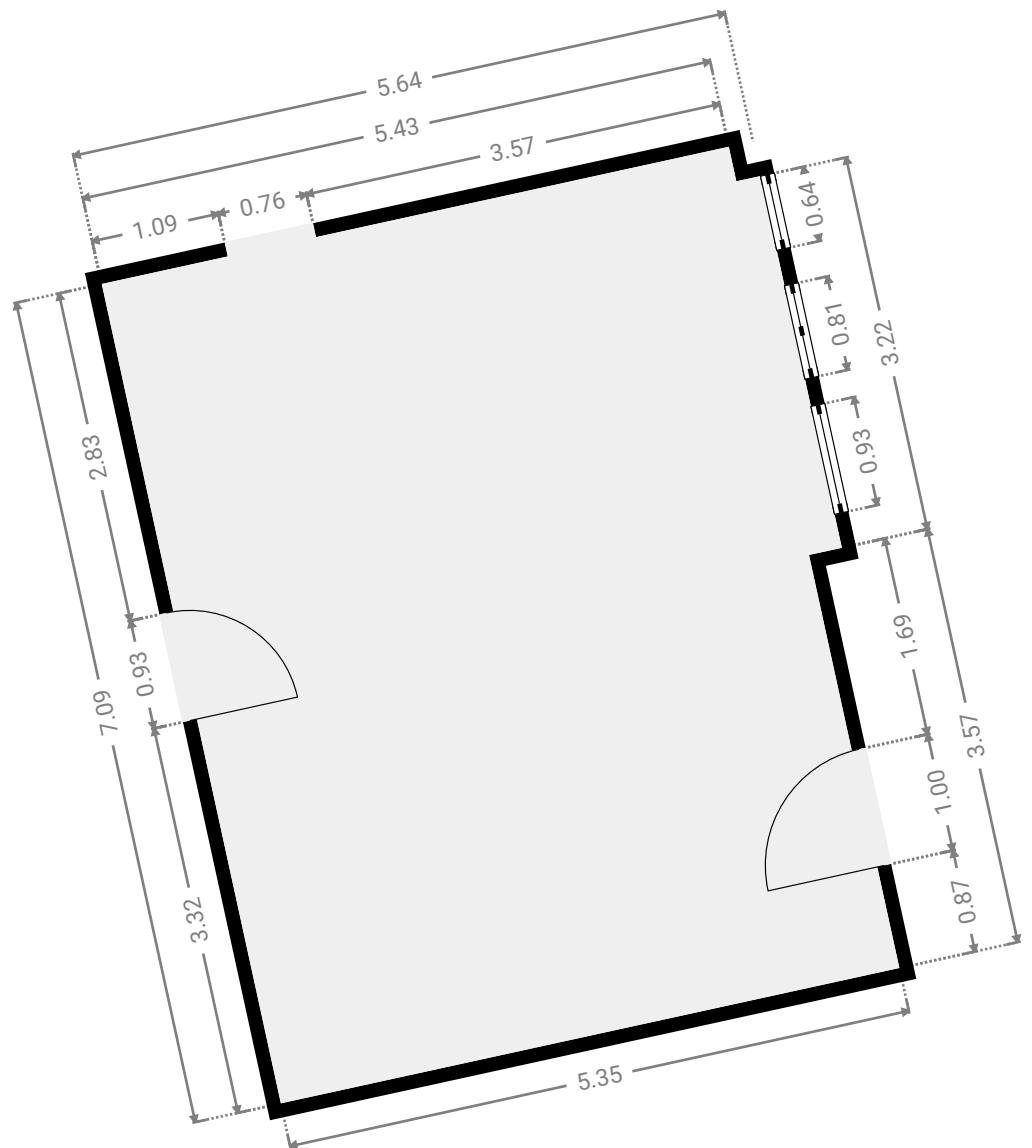
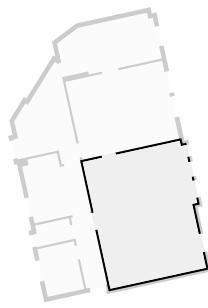


DIESER GRUNDRISS WURDE OHNE JEGLICHE GARANTIE GELIEFERT. HOMESK GEWÄHRT KEINE GARANTIE,
EINSCHLIESSLICH, OHNE SICH JEDOCH DARAUF ZU BESCHRÄNKEN, GARANTIEN, DIE DIE QUALITÄT UND DIE PRÄZISION
DER ABMESSUNGEN BETREFFEN.

0 1 2 3m
1:64
Page 4/11

▼ Raum 02
Erdgeschoss

BREITE: 5.41 m · LÄNGE: 4.37 m · DECKENHÖHE: 3.50 m
BEREICH: 23.62 m² · UMFANG: 19.55 m

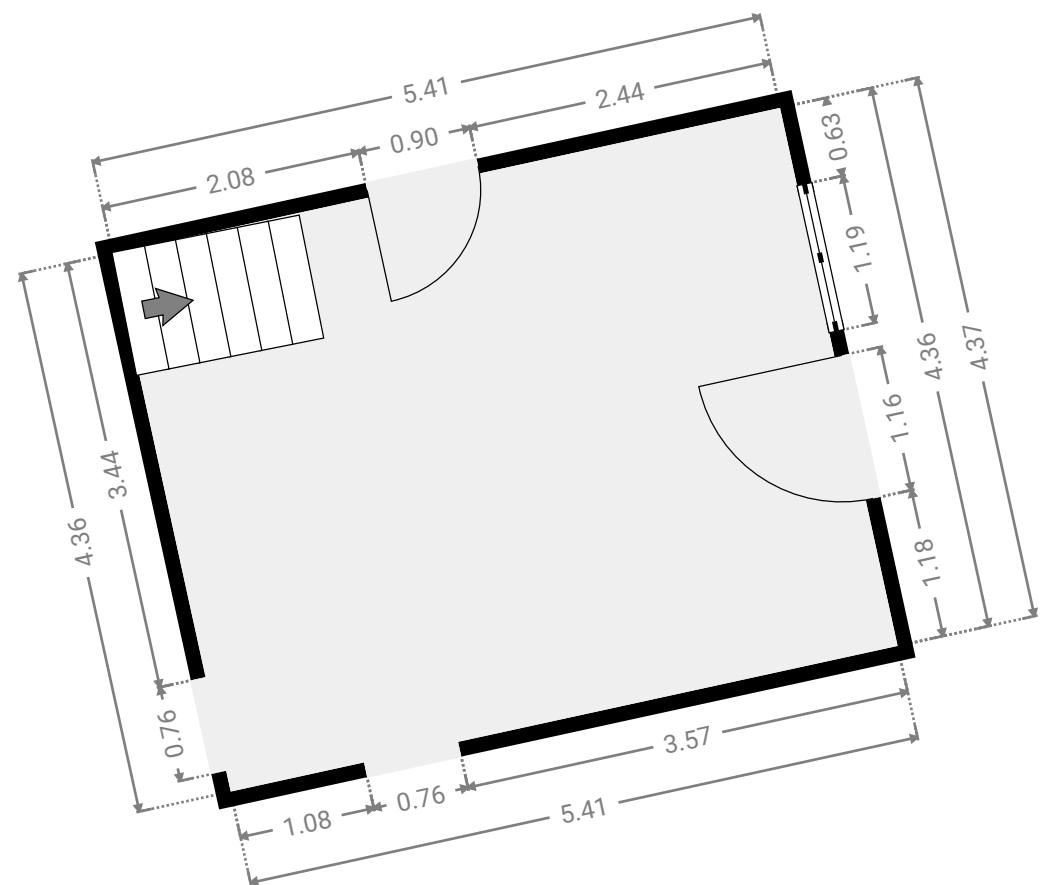
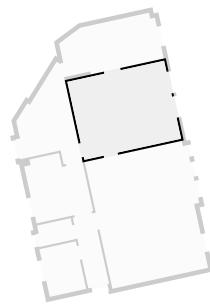


DIESER GRUNDRISS WURDE OHNE JEGLICHE GARANTIE GELIEFERT. HOMESK GEWÄHRT KEINE GARANTIE,
EINSCHLIESSLICH, OHNE SICH JEDOCH DARAUF ZU BESCHRÄNKEN, GARANTEN, DIE DIE QUALITÄT UND DIE PRÄZISION
DER ABMESSUNGEN BETREFFEN.

0.0 0.5 1.0 1.5 2.0 2.5m
1:60
Page 5/11

▼ Raum 03
Erdgeschoss

BREITE: 5.42 m • LÄNGE: 2.62 m • DECKENHÖHE: 3.96 m
BEREICH: 13.48 m² • UMFANG: 15.60 m

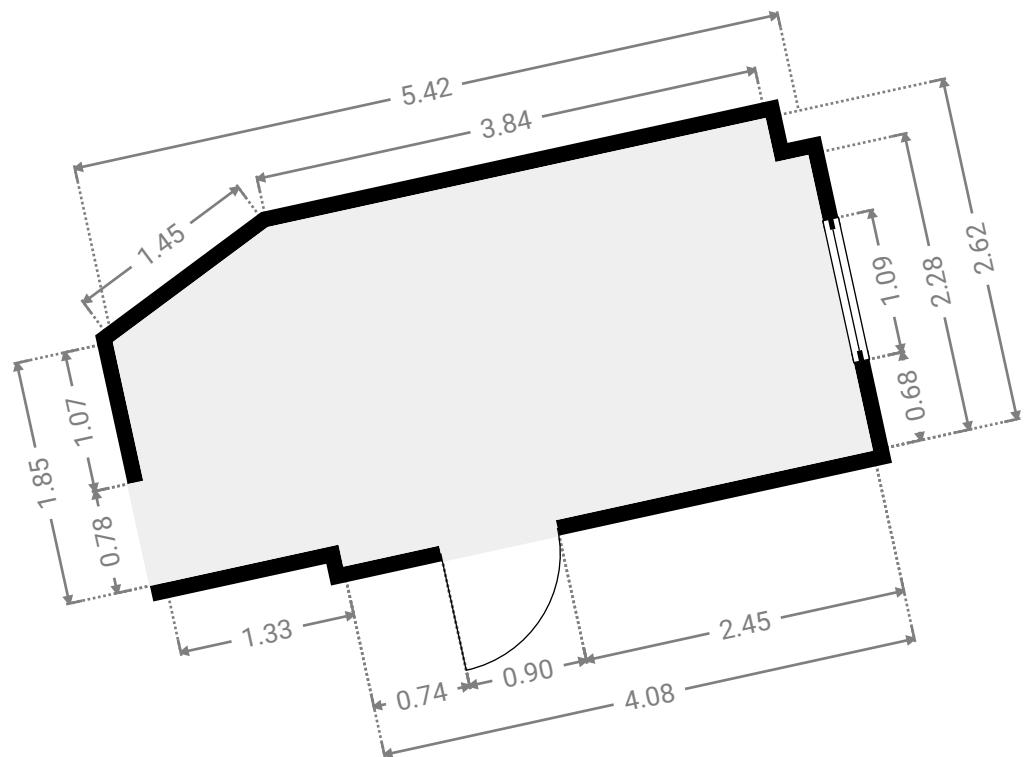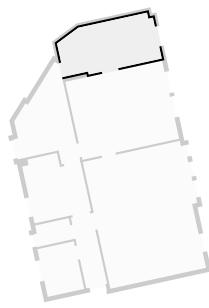



DIESER GRUNDRISS WURDE OHNE JEGLICHE GARANTIE GELIEFERT. HOMESK GEWÄHRT KEINE GARANTIE,
EINSCHLIESSLICH, OHNE SICH JEDOCH DARAUF ZU BESCHRÄNKEN, GARANTIEN, DIE DIE QUALITÄT UND DIE PRÄZISION
DER ABMESSUNGEN BETREFFEN.

0.0 0.5 1.0 1.5 2.0 2.5m

Page 6/11

▼ Raum 04
Erdgeschoss

BREITE: 3.17 m · LÄNGE: 3.50 m · DECKENHÖHE: 3.44 m
BEREICH: 10.05 m² · UMFANG: 13.32 m

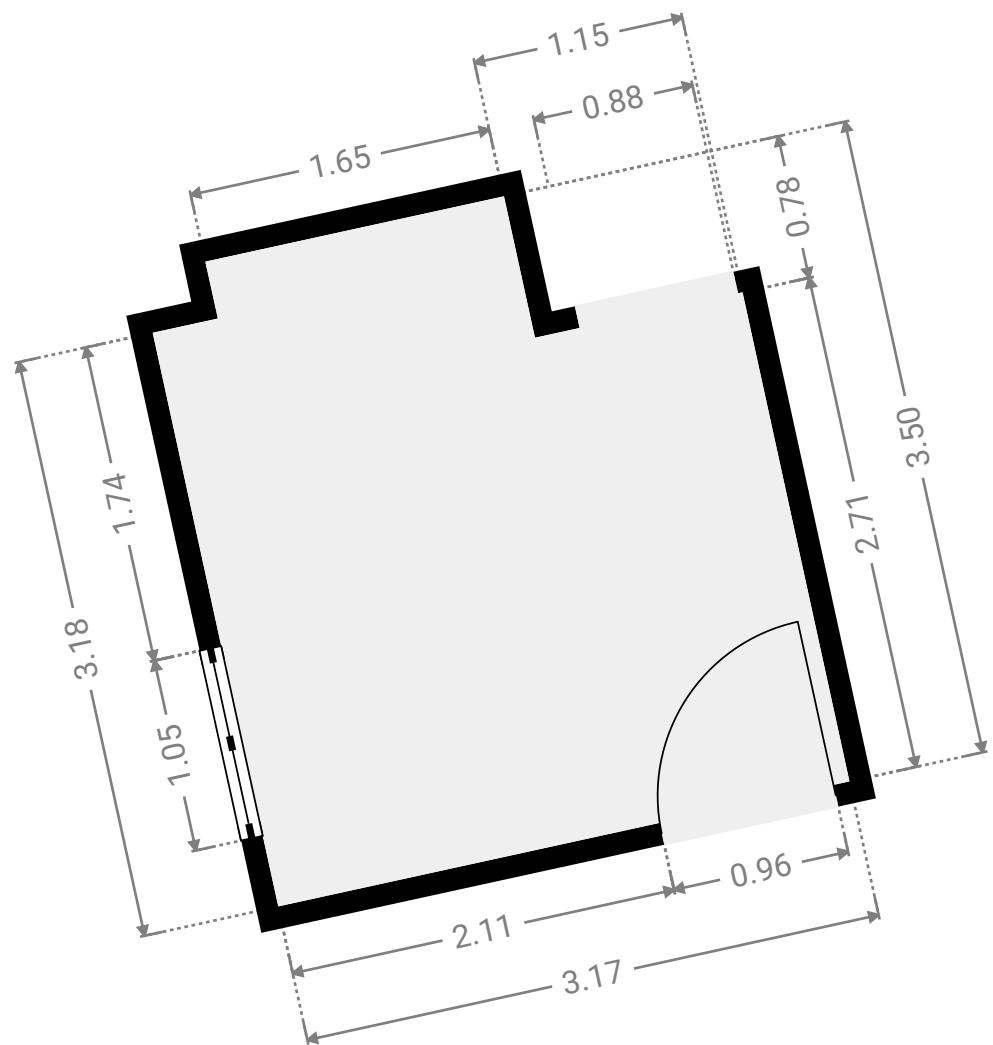
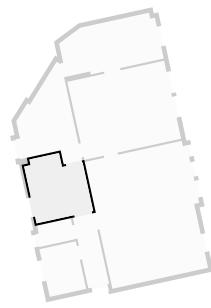


DIESER GRUNDRISS WURDE OHNE JEGLICHE GARANTIE GELIEFERT. HOMESK GEWÄHRT KEINE GARANTIE,
EINSCHLIESSLICH, OHNE SICH JEDOCH DARAUF ZU BESCHRÄNKEN, GARANTEN, DIE DIE QUALITÄT UND DIE PRÄZISION
DER ABMESSUNGEN BETREFFEN.

0.0 0.5 1.0 1.5 2.0m
1:41
Page 7/11

▼ **Toiletten 01**
Erdgeschoss

BREITE: 2.03 m · LÄNGE: 2.66 m · DECKENHÖHE: 3.96 m
BEREICH: 5.42 m² · UMFANG: 9.39 m

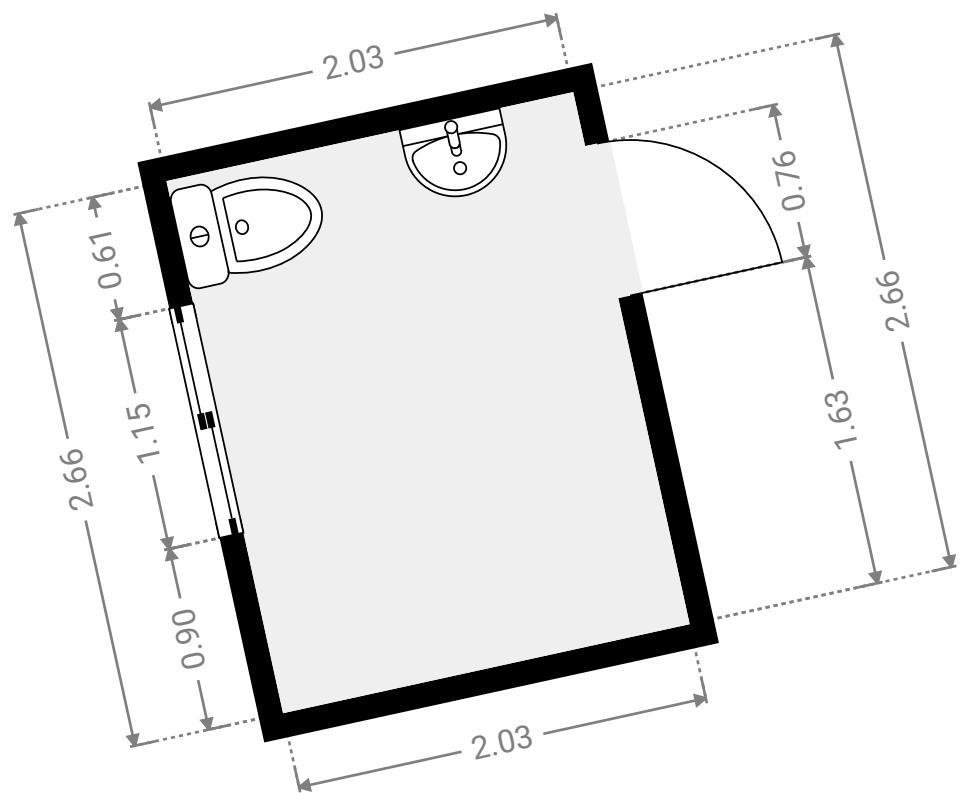
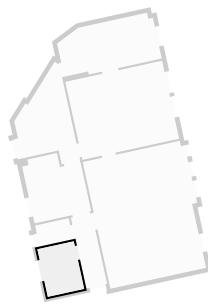


DIESER GRUNDRISS WURDE OHNE JEGLICHE GARANTIE GELIEFERT. HOMESK GEWÄHRT KEINE GARANTIE,
EINSCHLIESSLICH, OHNE SICH JEDOCH DARAUF ZU BESCHRÄNKEN, GARANTIEN, DIE DIE QUALITÄT UND DIE PRÄZISION
DER ABMESSUNGEN BETREFFEN.

0.0 0.5 1.0 1.5m
1:37
Page 8/11


▼ **Toiletten 02**
Erdgeschoss

BREITE: 2.04 m • LÄNGE: 1.18 m • DECKENHÖHE: 3.96 m
BEREICH: 2.32 m² • UMFANG: 6.42 m

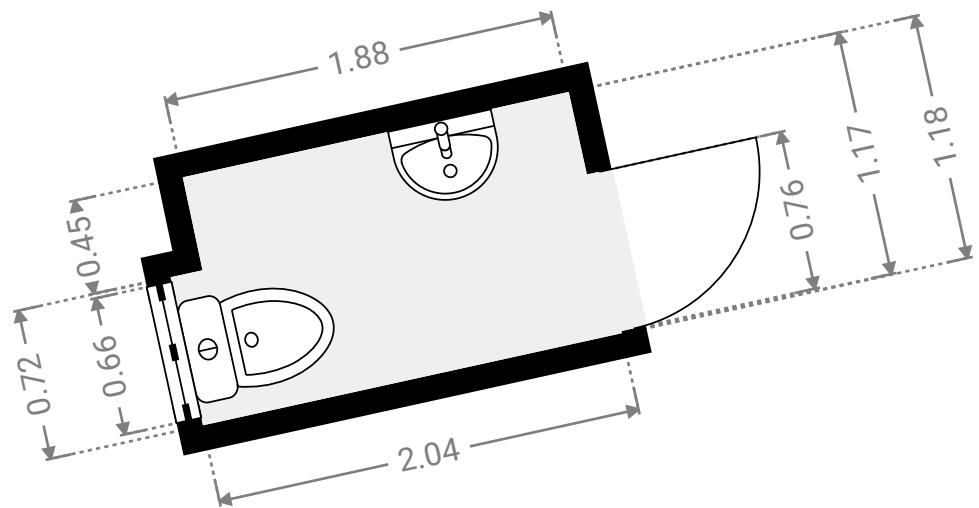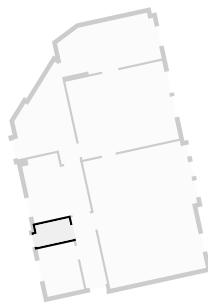

DIESER GRUNDRISS WURDE OHNE JEGLICHE GARANTIE GELIEFERT. HOMESK GEWÄHRT KEINE GARANTIE,
EINSCHLIESSLICH, OHNE SICH JEDOCH DARAUF ZU BESCHRÄNKEN, GARANTEN, DIE DIE QUALITÄT UND DIE PRÄZISION
DER ABMESSUNGEN BETREFFEN.

0.0 0.5 1.0 1.5m
1:36
Page 9/11

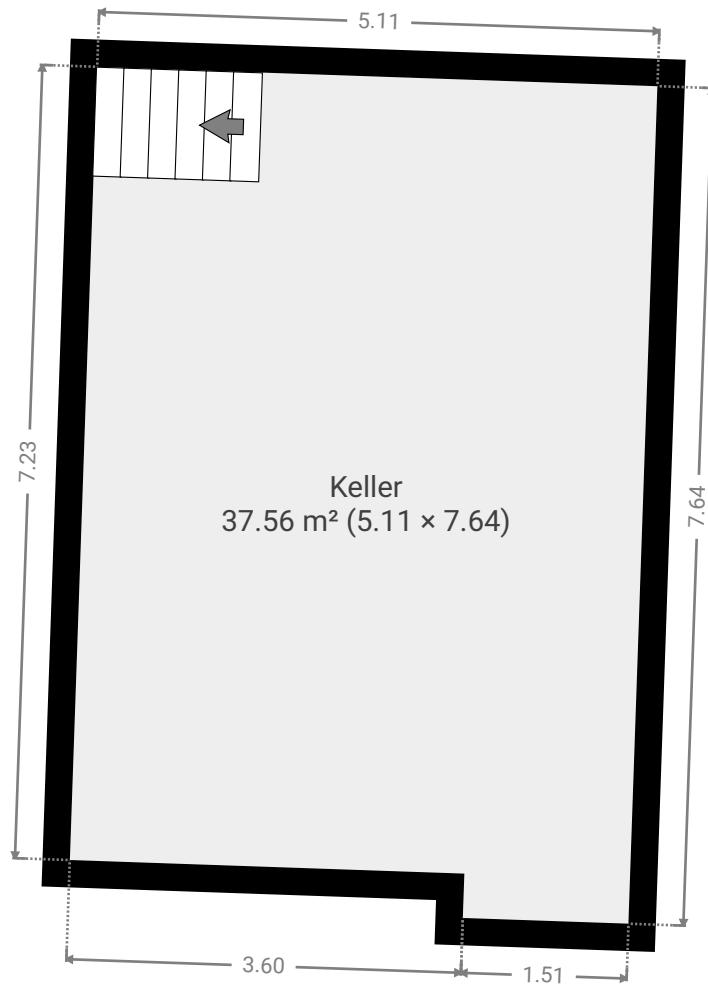


DIESER GRUNDRISS WURDE OHNE JEGLICHE GARANTIE GELIEFERT. HOMESK GEWÄHRT KEINE GARANTIE, EINSCHLIESSLICH, OHNE SICH JEDOCH DARAUF ZU BESCHRÄNKEN, GARANTIEN, DIE DIE QUALITÄT UND DIE PRÄZISION DER ABMESSUNGEN BETREFFEN.

0 1 2 3m
1:69
Page 10/11

▼ Keller

1. Untergeschoss

BREITE: 5.11 m · LÄNGE: 7.64 m · DECKENHÖHE: 1.89 m
BEREICH: 37.56 m² · UMFANG: 25.49 m

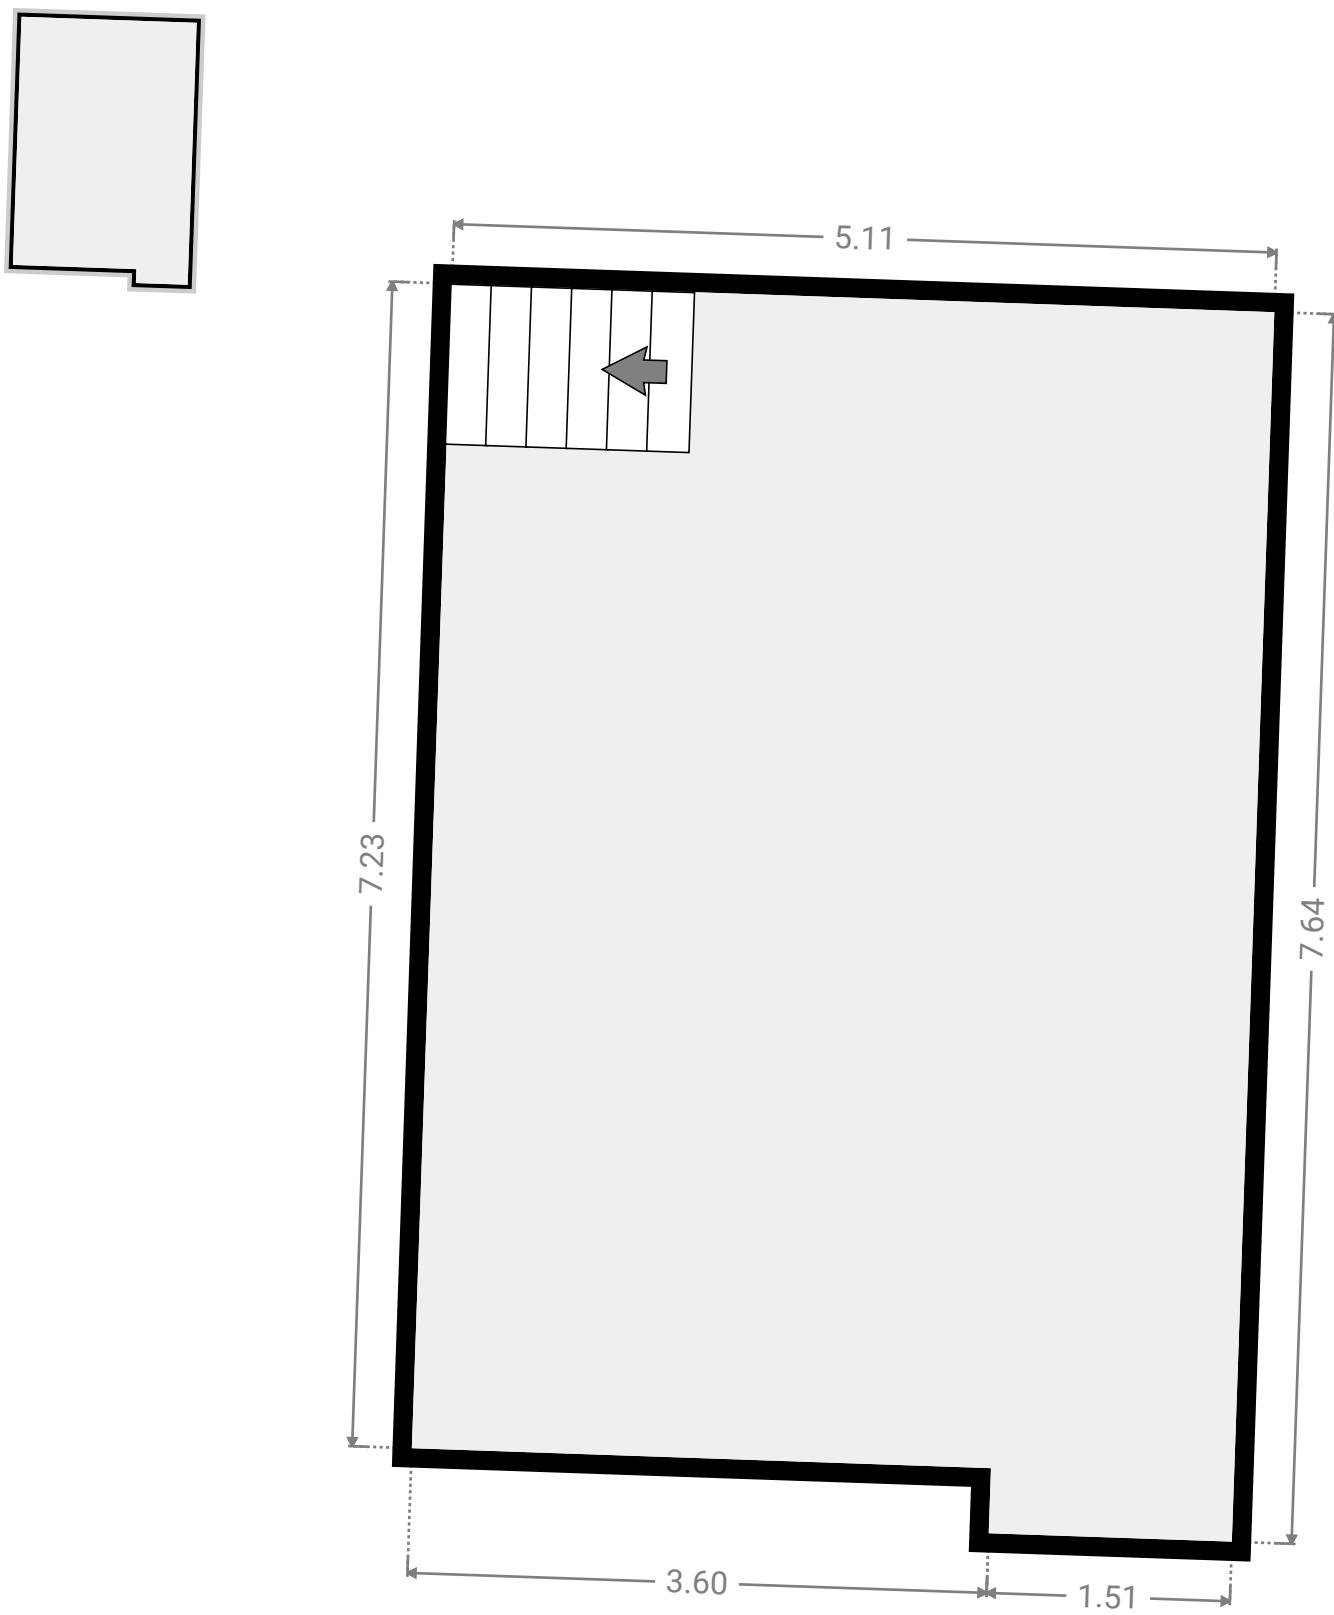

DIESER GRUNDRISS WURDE OHNE JEGLICHE GARANTIE GELIEFERT. HOMESK GEWÄHRT KEINE GARANTIE,
EINSCHLIESSLICH, OHNE SICH JEDOCH DARAUF ZU BESCHRÄNKEN, GARANTIEN, DIE DIE QUALITÄT UND DIE PRÄZISION
DER ABMESSUNGEN BETREFFEN.

0.0 0.5 1.0 1.5 2.0m
1:47
Page 11/11