


Grundriss-Animation

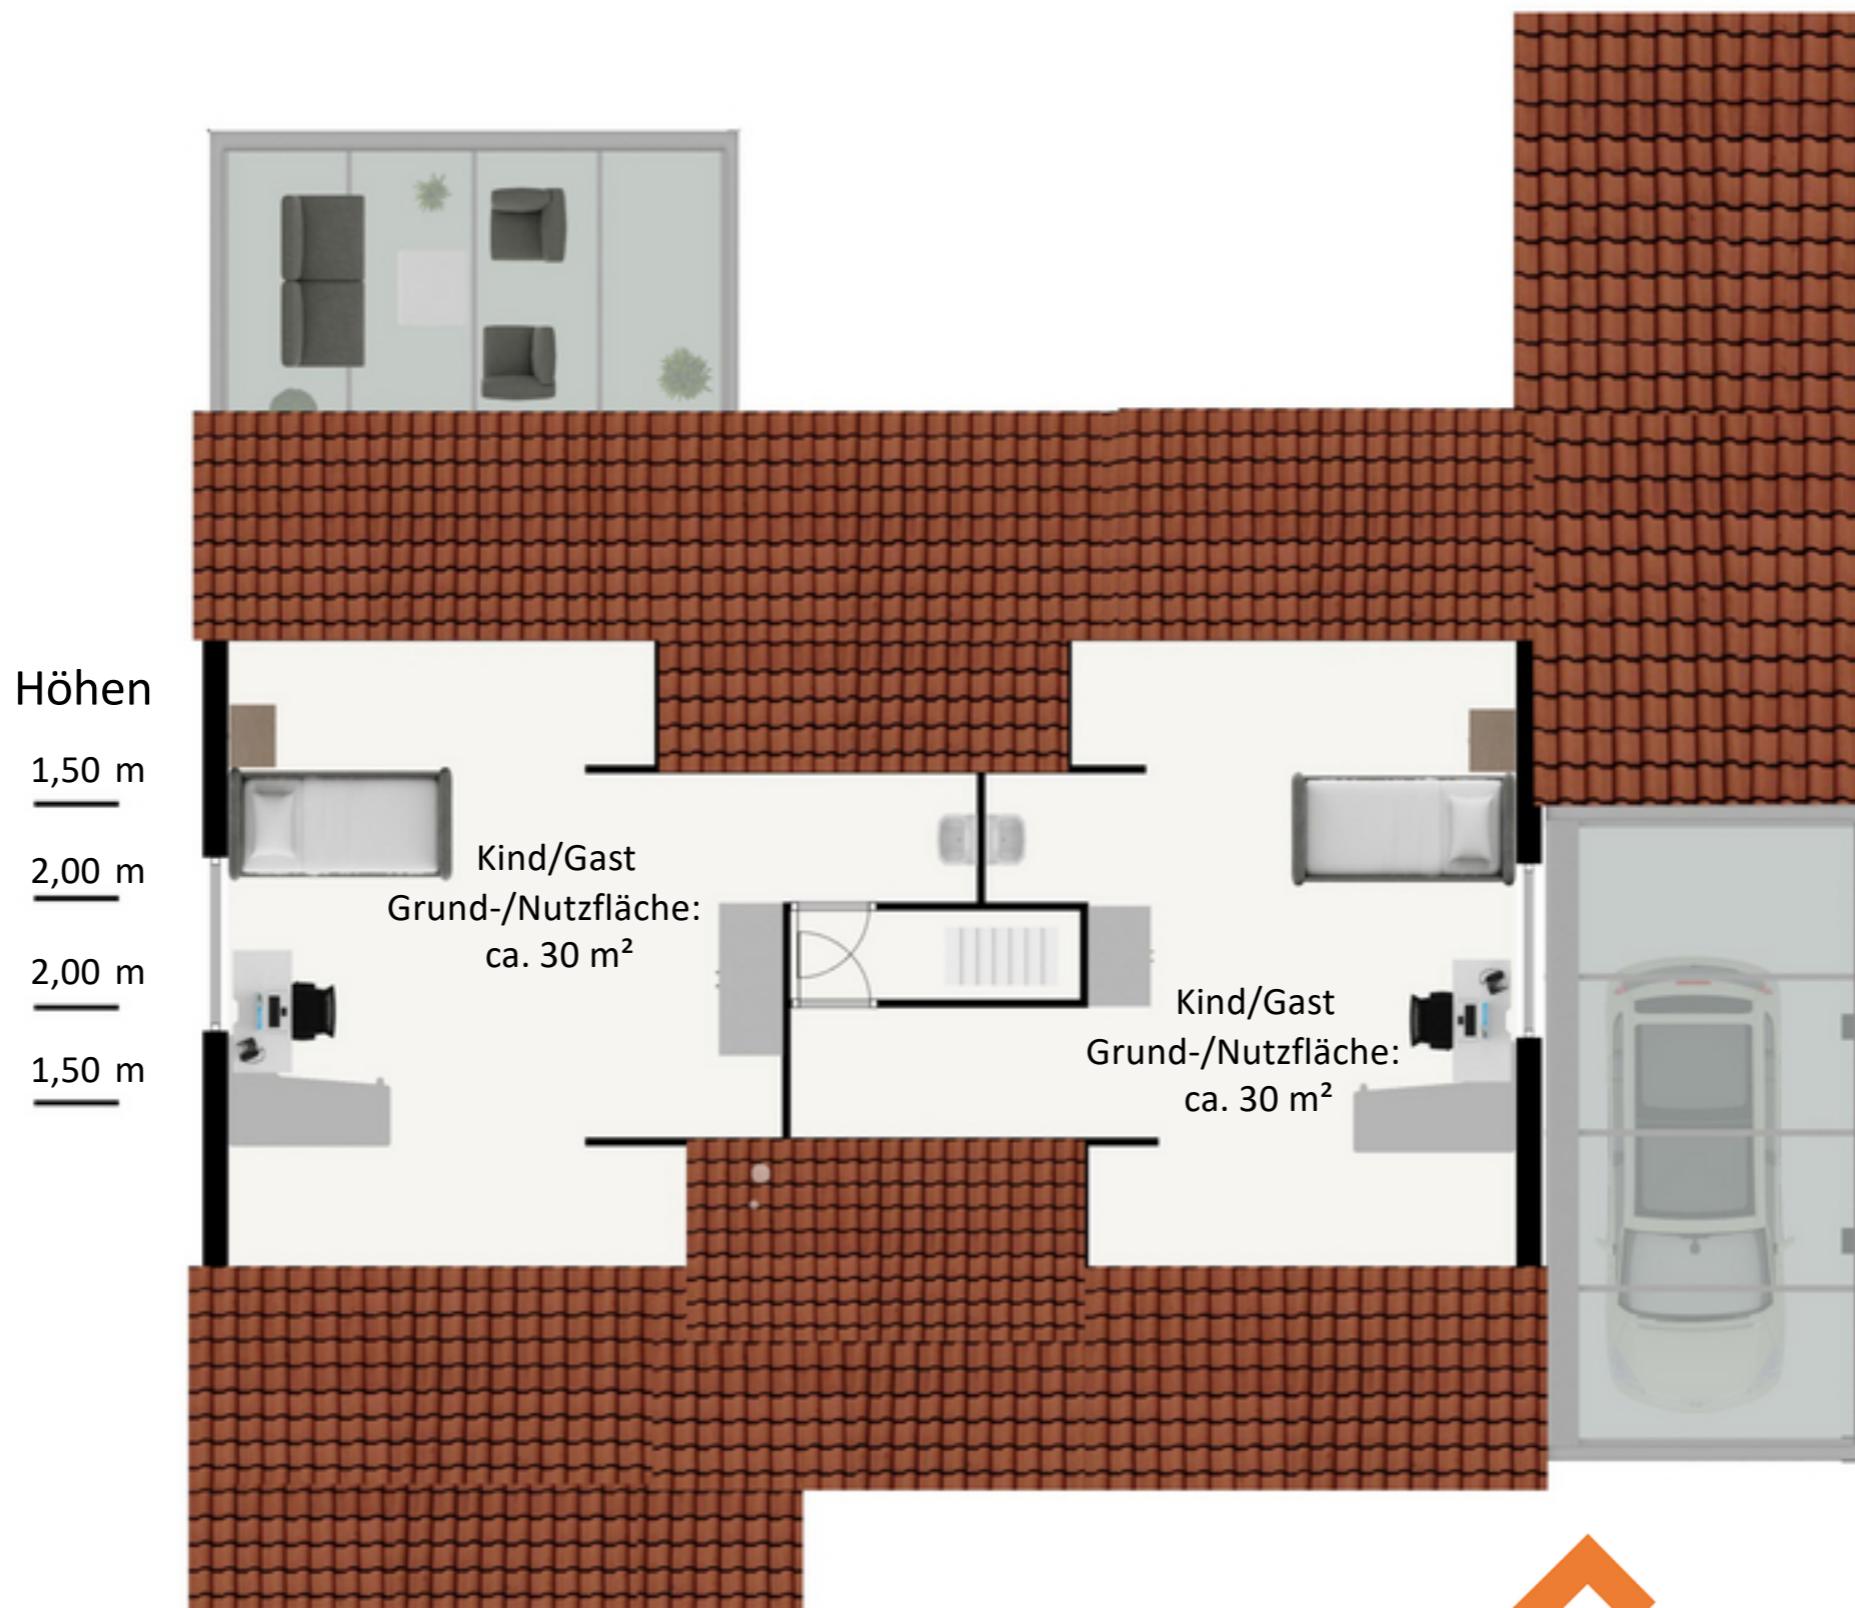

DACHGESCHOSS
(nicht maßstäblich – alle Maße sind am Bau zu nehmen)