


Grundriß 3.0G

Plan den Erschienenen
zur Durchsicht vorgelegt
und von ihnen genehmigt

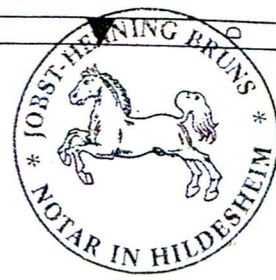

Objekt: Modernisierung WFH
 Bauort: Beyerstraße 8
 09113 Chemnitz
 Fl.-St.-Nr. 1821e
 Gemarkung Chemnitz
 Bauherr: Fa. Wert-Invest Bauträger GmbH
 Butterborn 19/20
 31134 Hildesheim


Anlage zur notariellen Verhandlung
 vom 10.11.98
 (Nr. der Urk.-Rolle: 506 / 98)

[Signature]
 Das Notar

KUK
 Hochbauplanung
 und Management
 Ingenieurgesellschaft mbH

Datum: 15.10.98
 Bearbeiter: Kampf

17,88

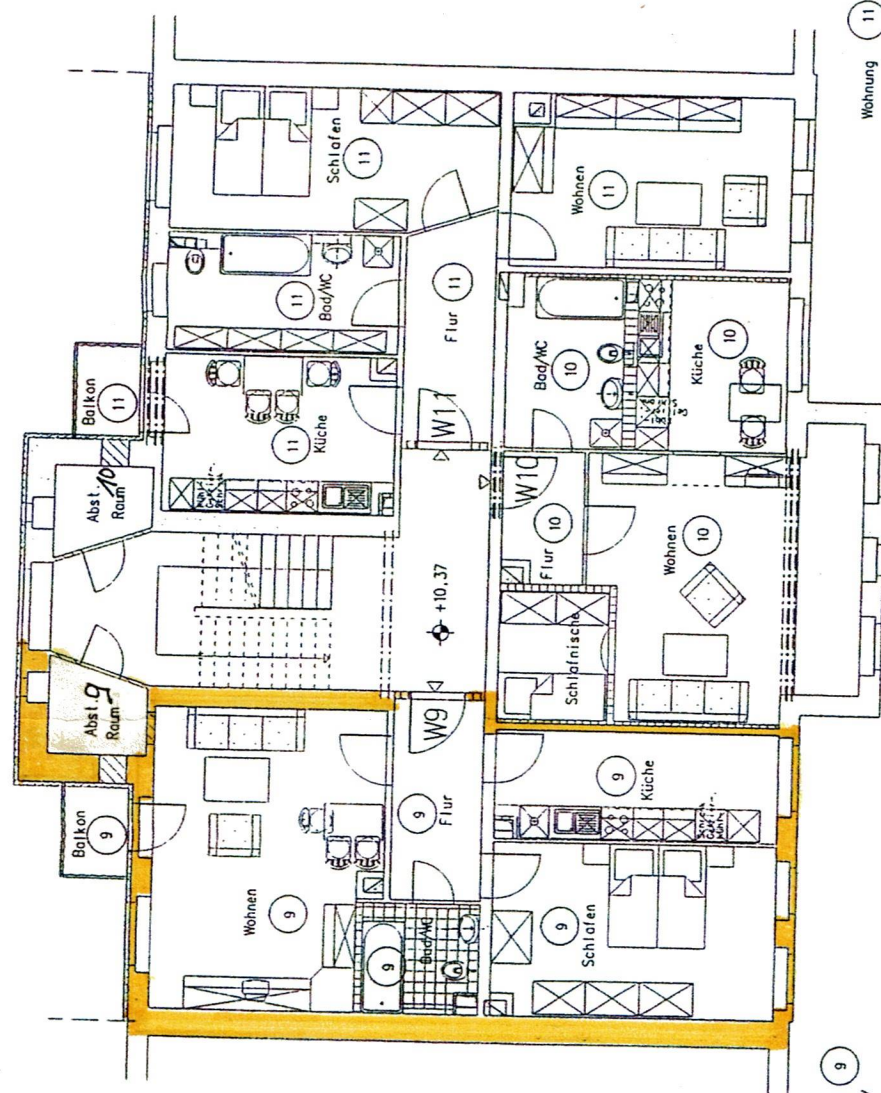

Wohnung 9
 2 Zimmer/
 WFL = 61,16 m²


Wohnung 10
 1 Zimmer/ mit Schlafnische
 WFL = 48,19 m²

Wohnung 11
 2 Zimmer/
 WFL = 61,11 m²


12,50

Hiermit wird bestätigt, daß alle baulichen
 Anlagen auf dem Grundstück erfasst sind.

Die Keller 2 bis 14 sind den
jeweiligen Wohnungen zugeordnet.
Die Gewerbeeinheit erhält 2 Abstellräume
im Treppenraumbau des Erdgeschoßes.

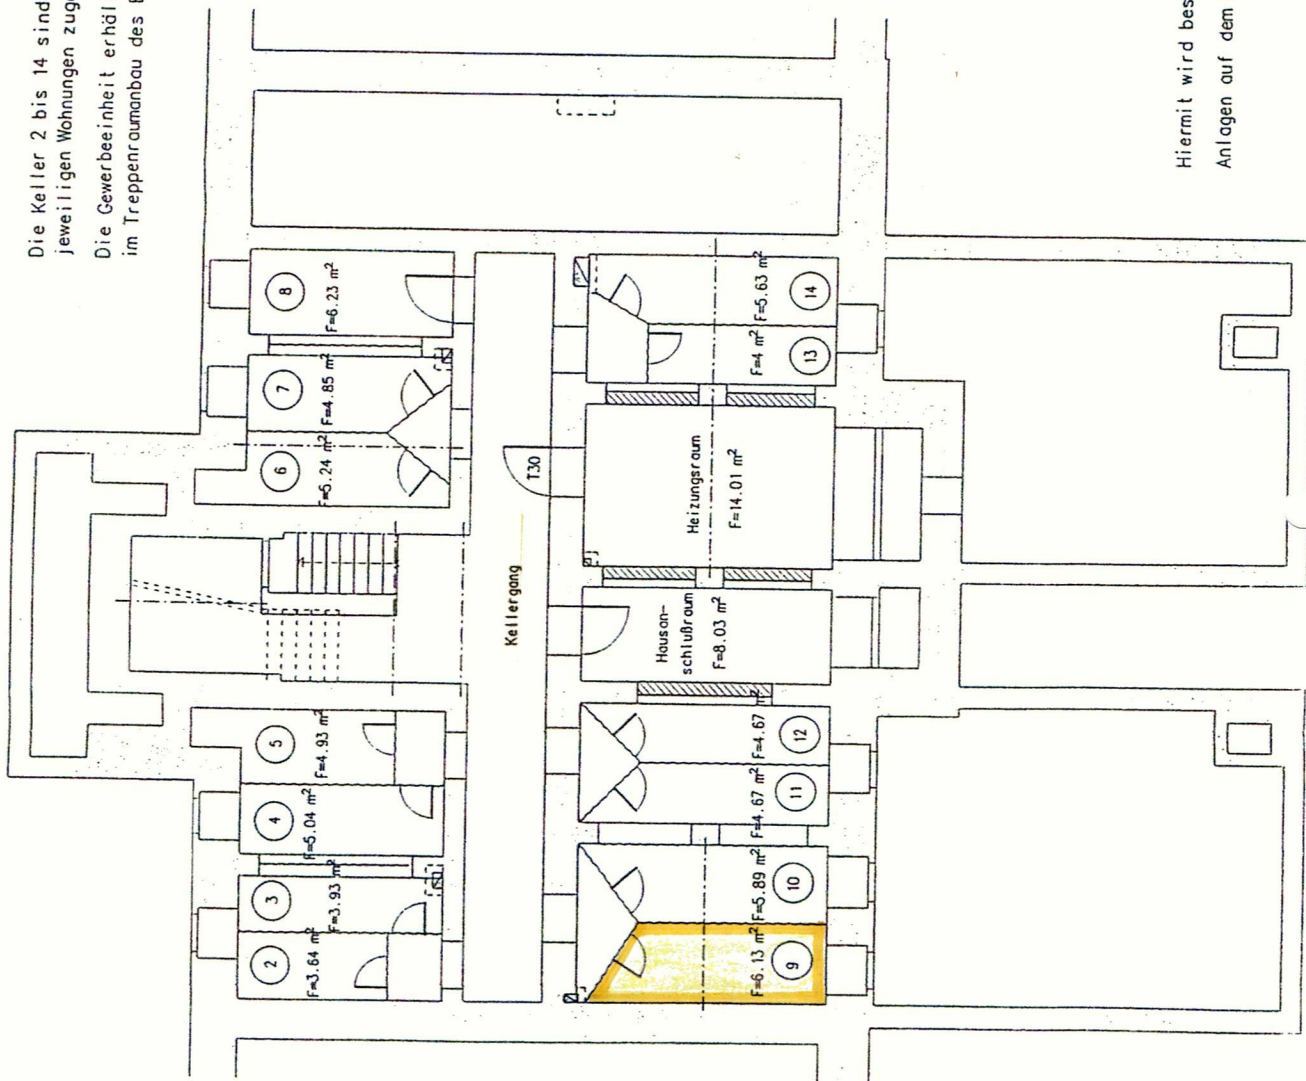

Grundriß KG

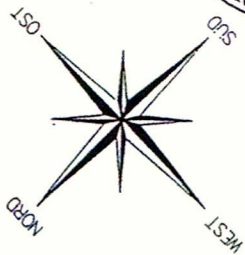

Objekt: Modernisierung
Bauort: Beyerstraße 8
09113 Chemnitz
Fl. St.-Nr. 1821e
Gemarkung Chemnitz
Bauherr: Fa. Wert-Invest Bauträger GmbH
Butterborn 19/20
31134 Hildesheim

Anlage zur notariellen Verhandlung
vom 10.11.98
(Nr. der Urk.-Rolle: 506/98)

Der Notar
KUK
Hochbauplanung
und Management
Ingenieurgesellschaft

Datum: 15.10.98
Bearbeiter: Kumpf

Hiermit wird bestätigt, daß alle baulichen
Anlagen auf dem Grundstück erfaßt sind.



Plan der Ergänzungen
zur Durcnsicht vorgelegt
und von innen genehmigt

Anlage zur notariellen Verh

Vom 10.11.98

(in der Urkunde: 506)

[Signature]
Der Notar

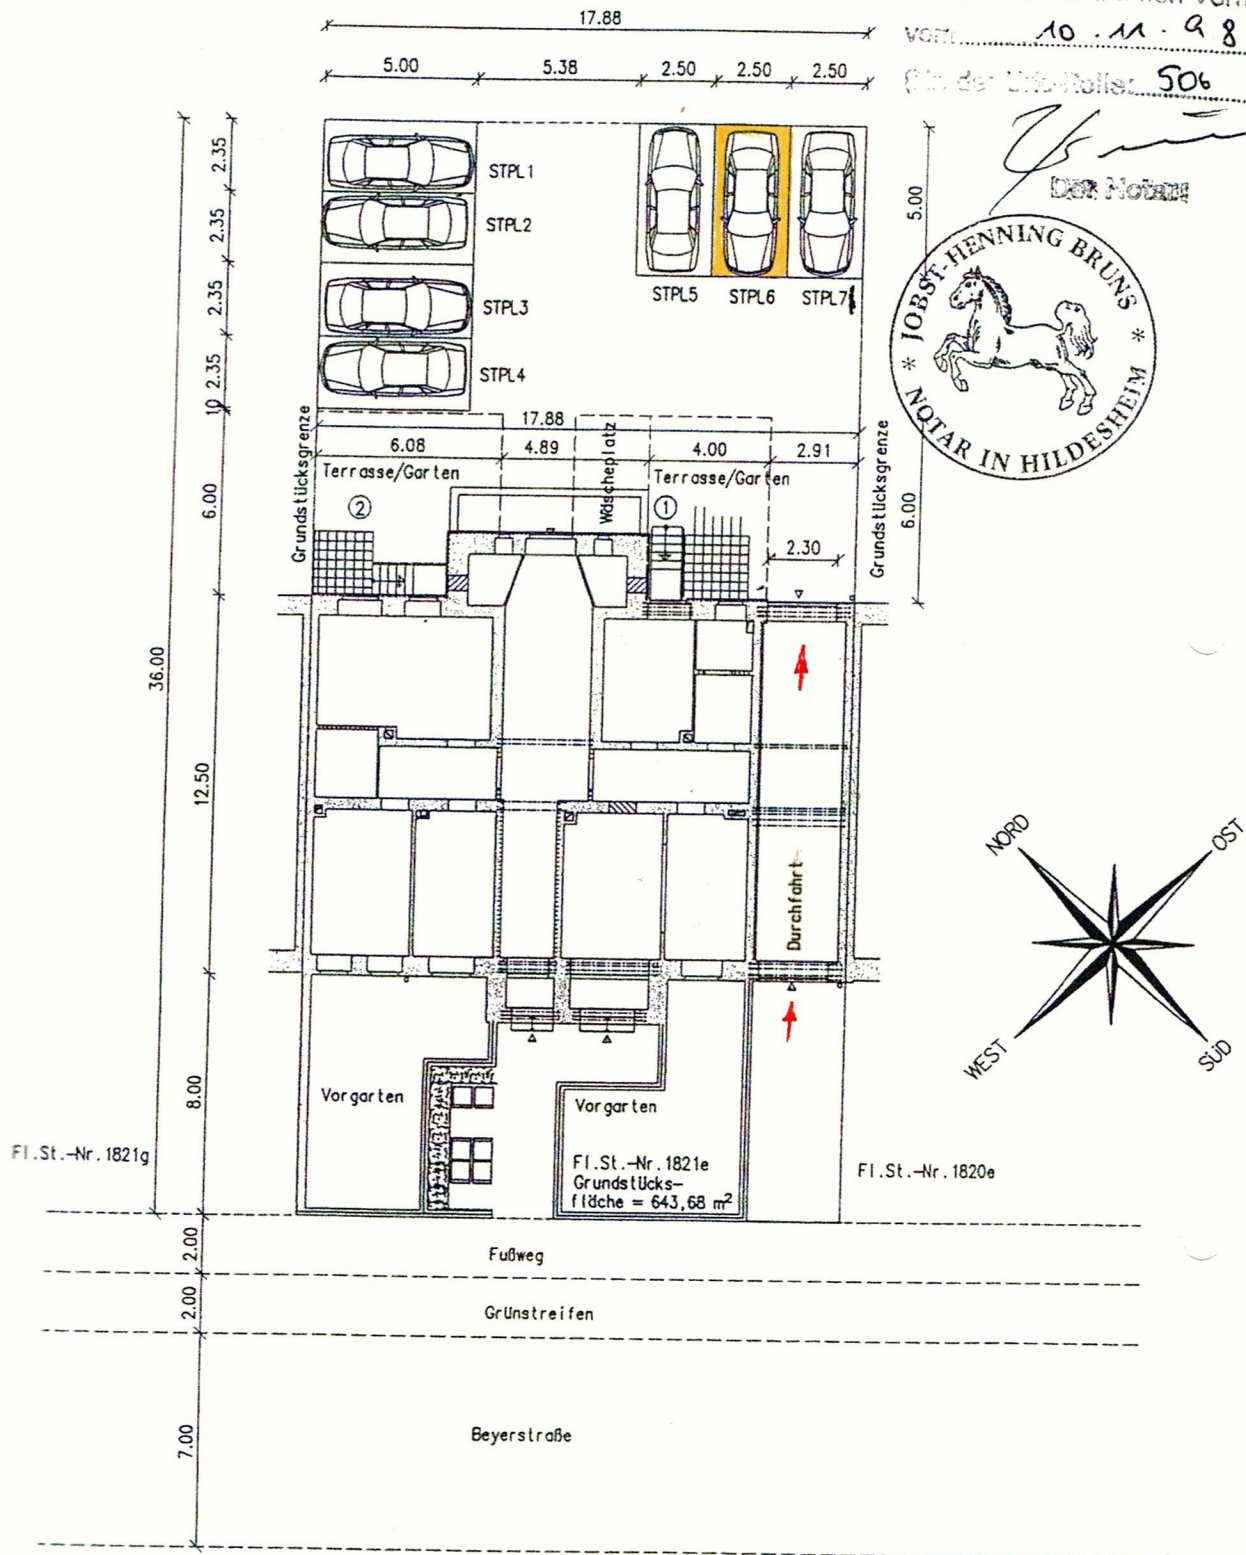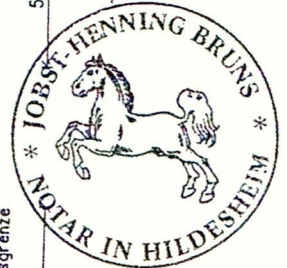

Objekt: Modernisierung MFH

Lageplan

M: 1:250

Bauort: Beyerstraße 8
09113 Chemnitz
Fl. St.-Nr. 1821e
Gemarkung Chemnitz

Bauherr: Fa. Wert-Invest Bauträger GmbH
Butterborn 19/20
31134 Hildesheim

KuK

Hochbauplanung
und Management
Ingenieurgesellschaft mbH

Datum: 15.10.98

Bearbeiter: Kampfl

[Signature]