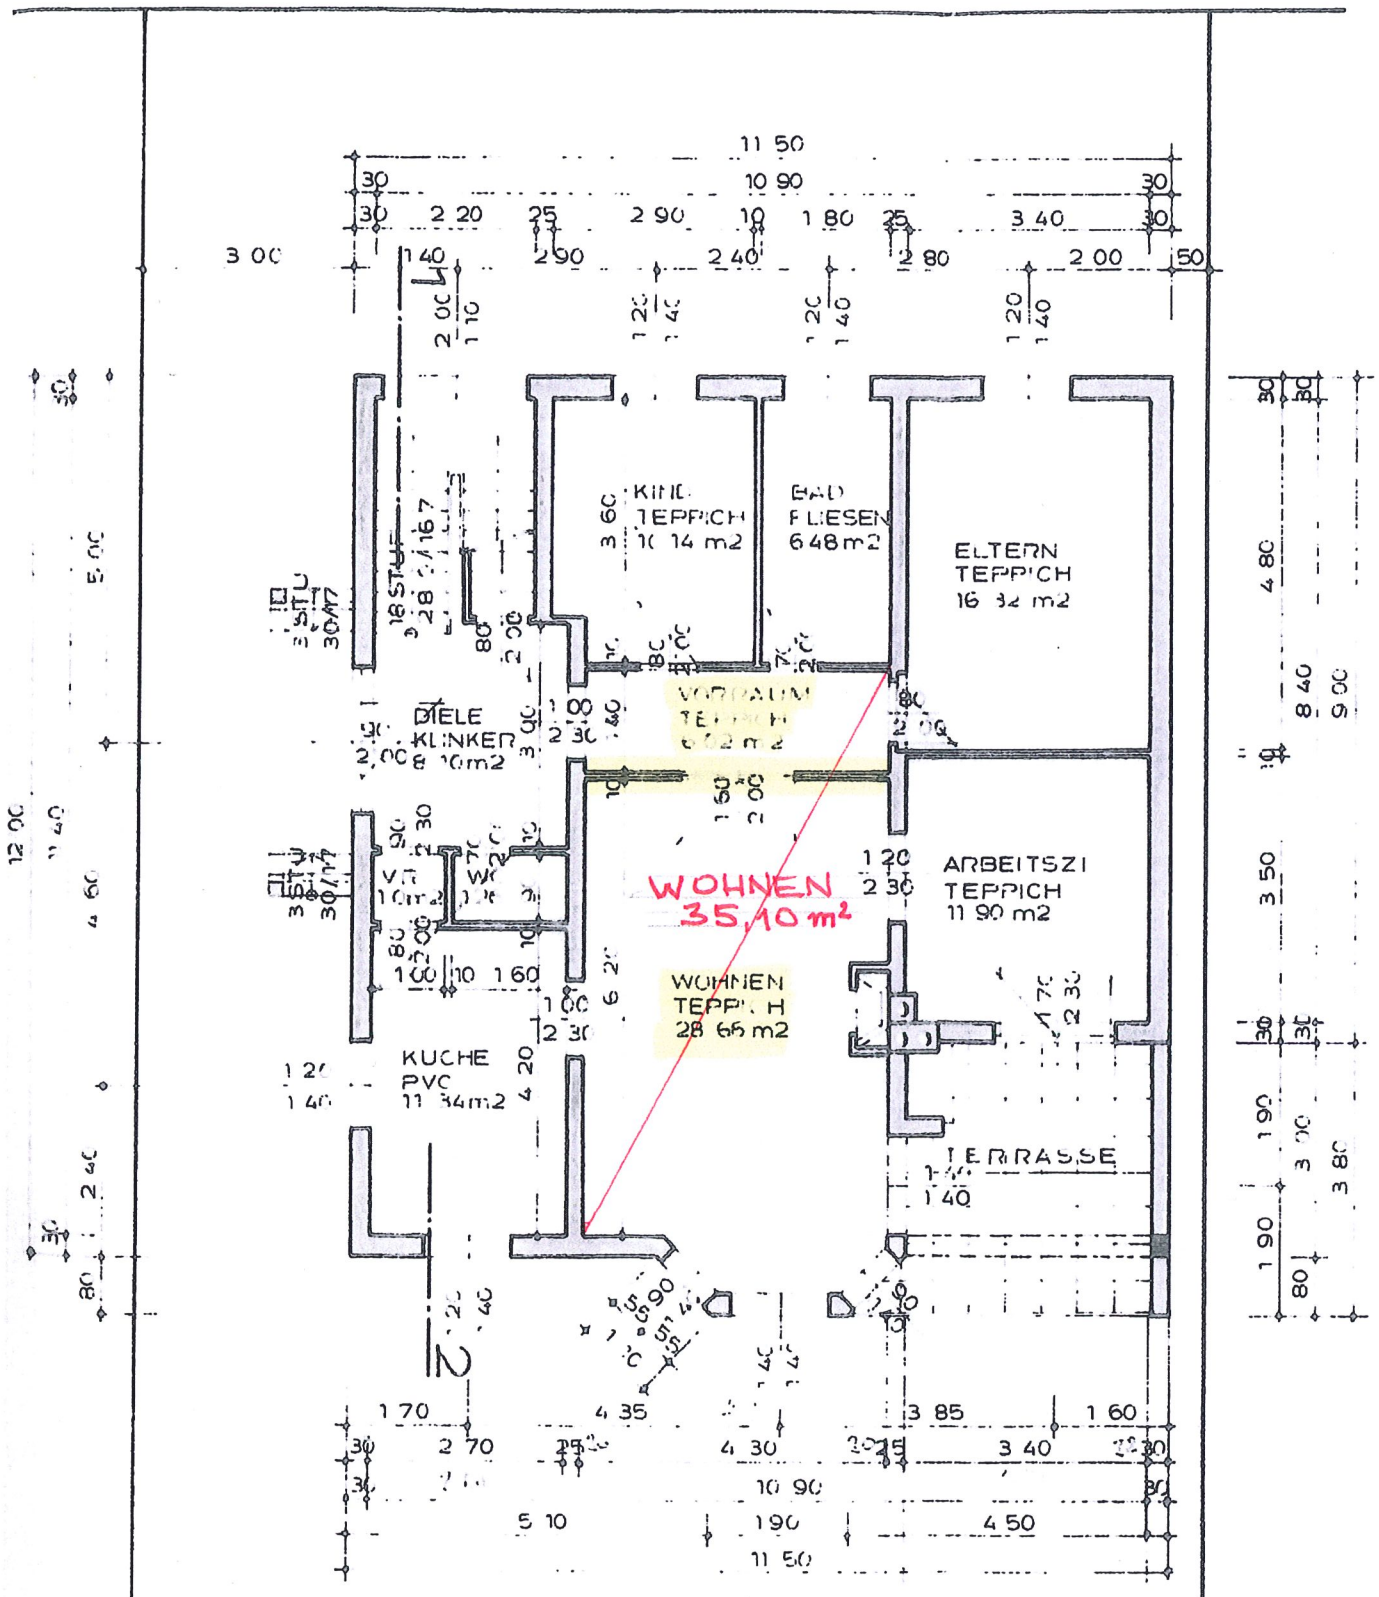

ERDGESCHOSS

DIPL.-HTL-ING. FRANZ SATTLER
BAUMEISTER
KREINERWEG 13
A 7091 BREITENBRUNN

13.7.2022