


Eigentumswohnung, (Block C), Stifterstr. 15 H, 07743 Jena

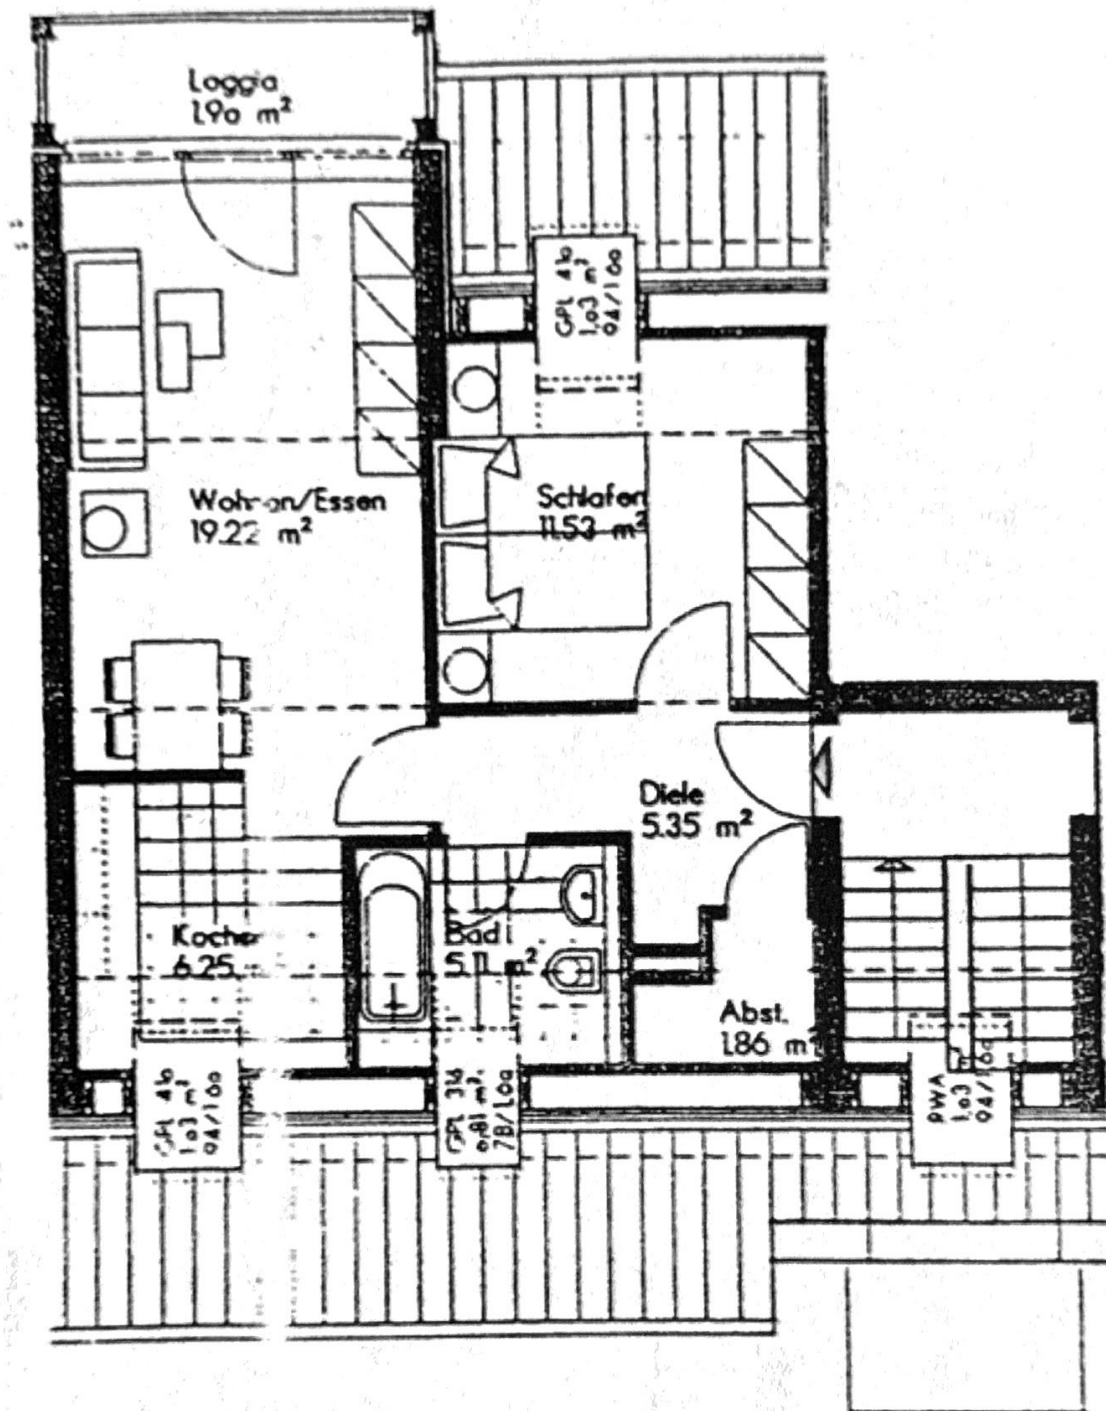

Wohnzimmer	19,22 m ²
Schlafzimmer	11,53 m ²
Küche	6,25 m ²
Flur	5,35 m ²
Toilette/Bad	5,11 m ²
Abstellraum	1,86 m ²
Balkon 0,5	1,90 m ²
Grundfläche	51,22 m²

Die Deckenhöhe beträgt Ø 2,50 m².

*Wohnzimmer, Schlafzimmer Laminat. Alle anderen Räume sind gefliest.