




ANSICHT

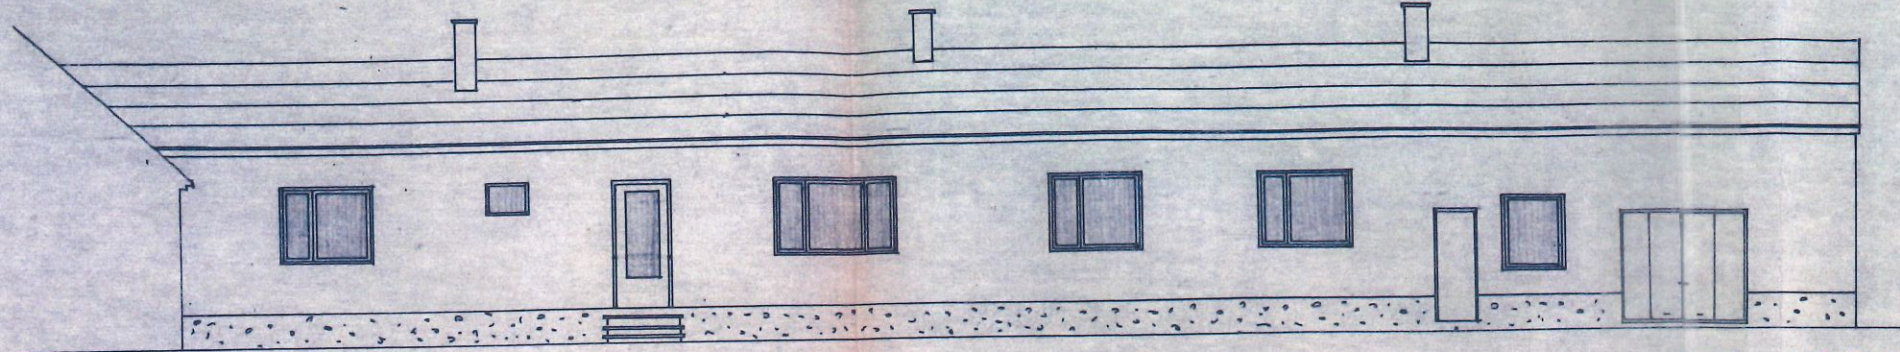


GRUNDRISS

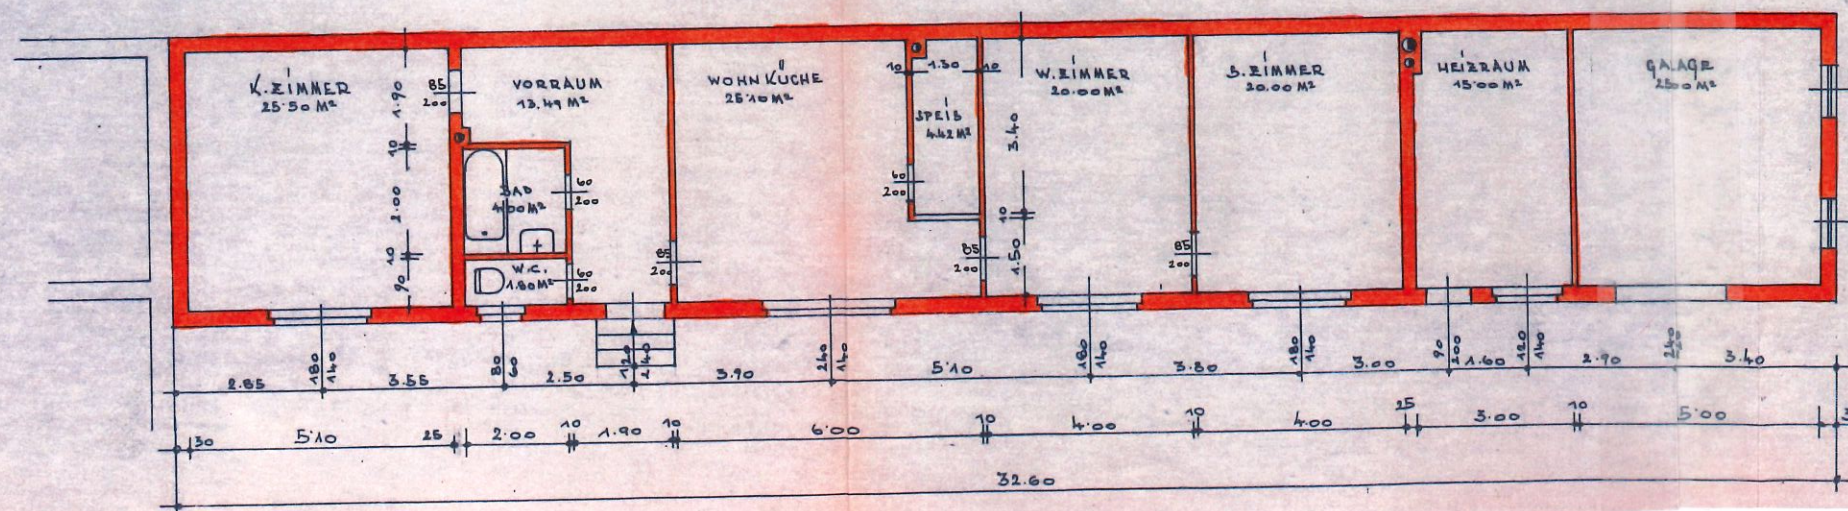

SCHNITT A : B

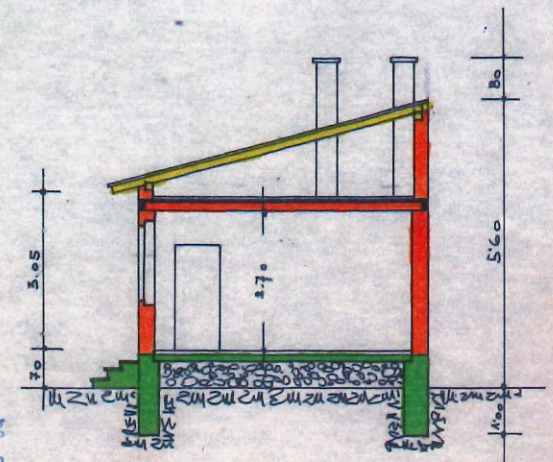

LAGEPLAN M 1:500

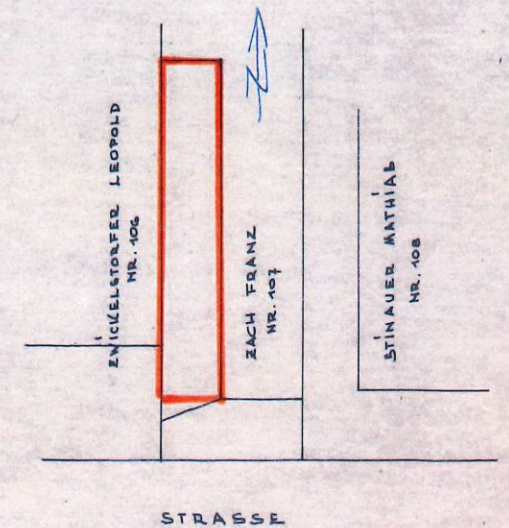

Der kommissionellen Lokalverhandlung
am 29.12.1978 zu Grunde gelegen.

GEMEINDE HÖFLEIN
2465 HÖFLEIN

Hierauf bezieht sich der
ha. Bescheid Z. 16/78
vom 29.12.1978
Höflein, am 29.12.1978
Der Bürgermeister:

Ing. Walter Einramhof
Hoch- und Tiefbau