


**PLANTA 5ta
VIVIENDA 5**

SUPERFICIES ÚTILES		SUPERFICIES CONSTRUIDAS	
Hall de acceso	1,57	Cerrada	98,11
Salón-comedor-cocina	23,47	Abierta	104,82
Dormitorio 1	13,12		
Baño 1	3,57		
Dormitorio 2	8,16		
Baño 2	3,70		
Dormitorio 3	9,19		
Paso	5,25		
Escalera	4,50		
Terraza	17,10		
Terraza de acceso	2,75		
Trastero	4,66		
Solarium	77,39		
TOTAL	174,43		202,93

Las superficies indicadas lo son con carácter informativo, no contractual y pueden sufrir ligeras variaciones por necesidades técnicas del proceso de construcción.

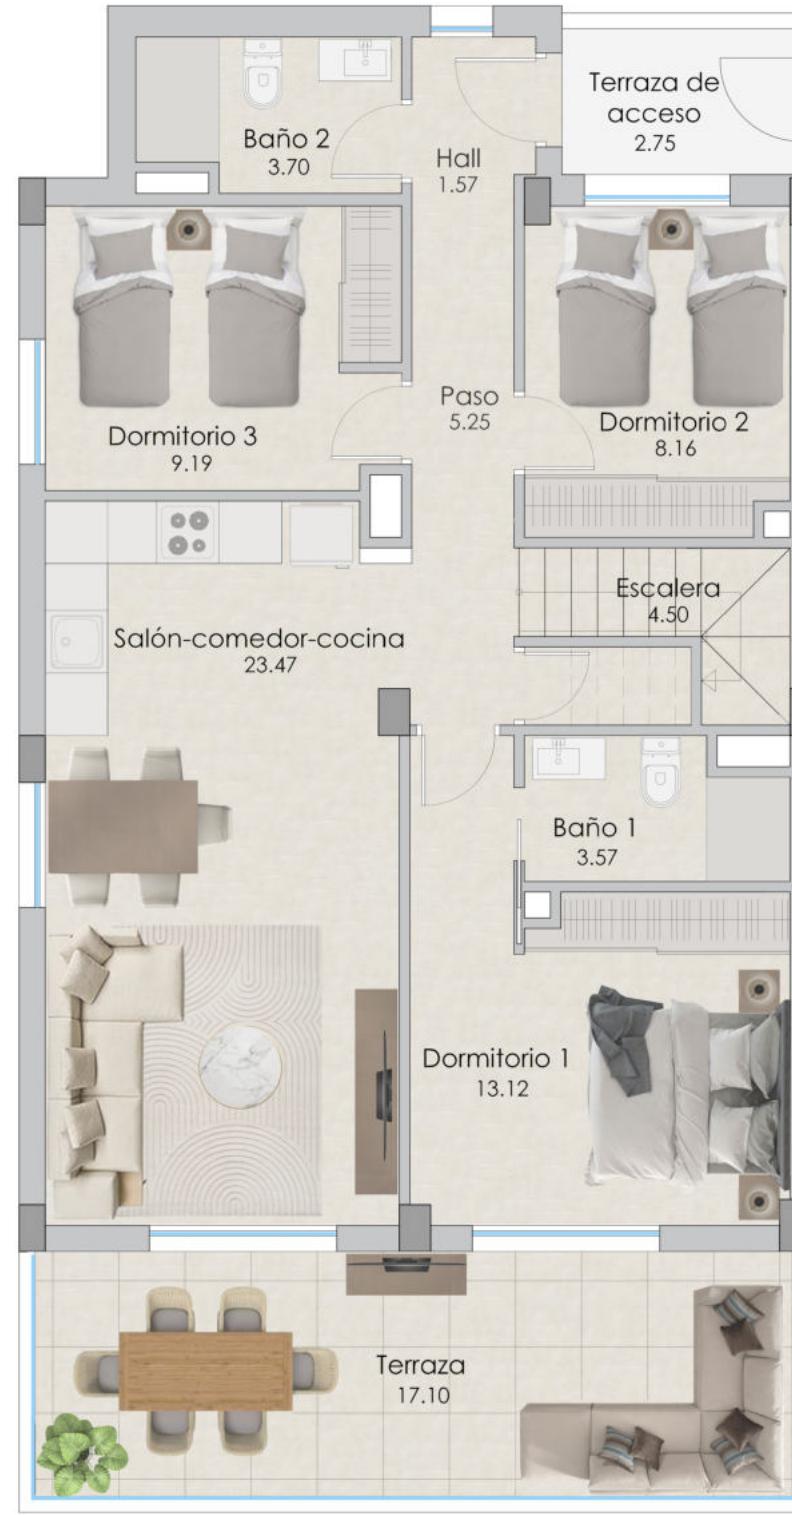

**PLANTA Cubierta
VIVIENDA 5 Terraza**

SUPERFICIES ÚTILES		SUPERFICIES CONSTRUIDAS	
Hall de acceso	1,57	Cerrada	98,11
Salón-comedor-cocina	23,47	Abierta	104,82
Dormitorio 1	13,12		
Baño 1	3,57		
Dormitorio 2	8,16		
Baño 2	3,70		
Dormitorio 3	9,19		
Paso	5,25		
Escalera	4,50		
Terraza	17,10		
Terraza de acceso	2,75		
Trastero	4,66		
Solarium	77,39		
TOTAL	174,43		202,93

Las superficies indicadas lo son con carácter informativo, no contractual y pueden sufrir ligeras variaciones por necesidades técnicas del proceso de construcción.

