

Gebäude A 3. Obergeschoss

A E03 Whg. 08/09 3-Zimmer
Typ 3.1 Nord: 3-Zimmer


1	Diele	4,43 m ²	7	Bad	5,94 m ²
2	WC HWR	5,94 m ²	8	Zimmer I	17,13 m ²
3	Küche Essen	15,68 m ²	9	Zimmer II	18,14 m ²
4	Wohnen	19,96 m ²	10	Balkon (50%)	8,55 m ²
5	Flur/Ab.	5,95 m ²			
6	Flur/Ankl.	10,28 m ²			

112,00m² Wohnfläche

Balkone | Terrasse | Loggien zu 50% angerechnet
Alle Maße Rohbaumaße

Stellplatz: Nach Bedarf
Abstellraum A E03-11 6,00m²

Gesamt: 1 mit Nordbalkon

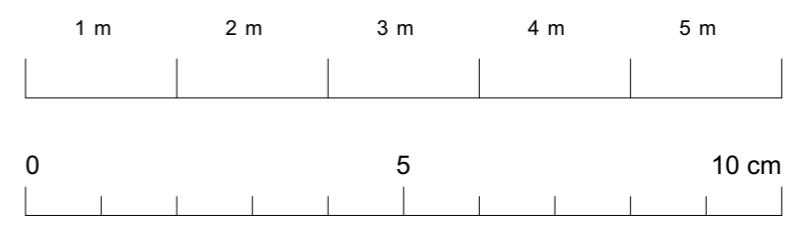

Weendebogen 1 | 37077 Göttingen

16.12.2025

Maßstab: 1:50

Bauherr
HoKo
Herr Patrick Deyerl
Am Hohnkirchhof 5
59494 Soest
+49 172 6310 862
E-Mail: info@hoko-soest.de

Architekten
house architekten

Nikolausberger Weg 43
37073 Göttingen
+49 160 9479 5516
j.albrecht@house-architekten.de