


N
V
P
T
C
U
R
A
R

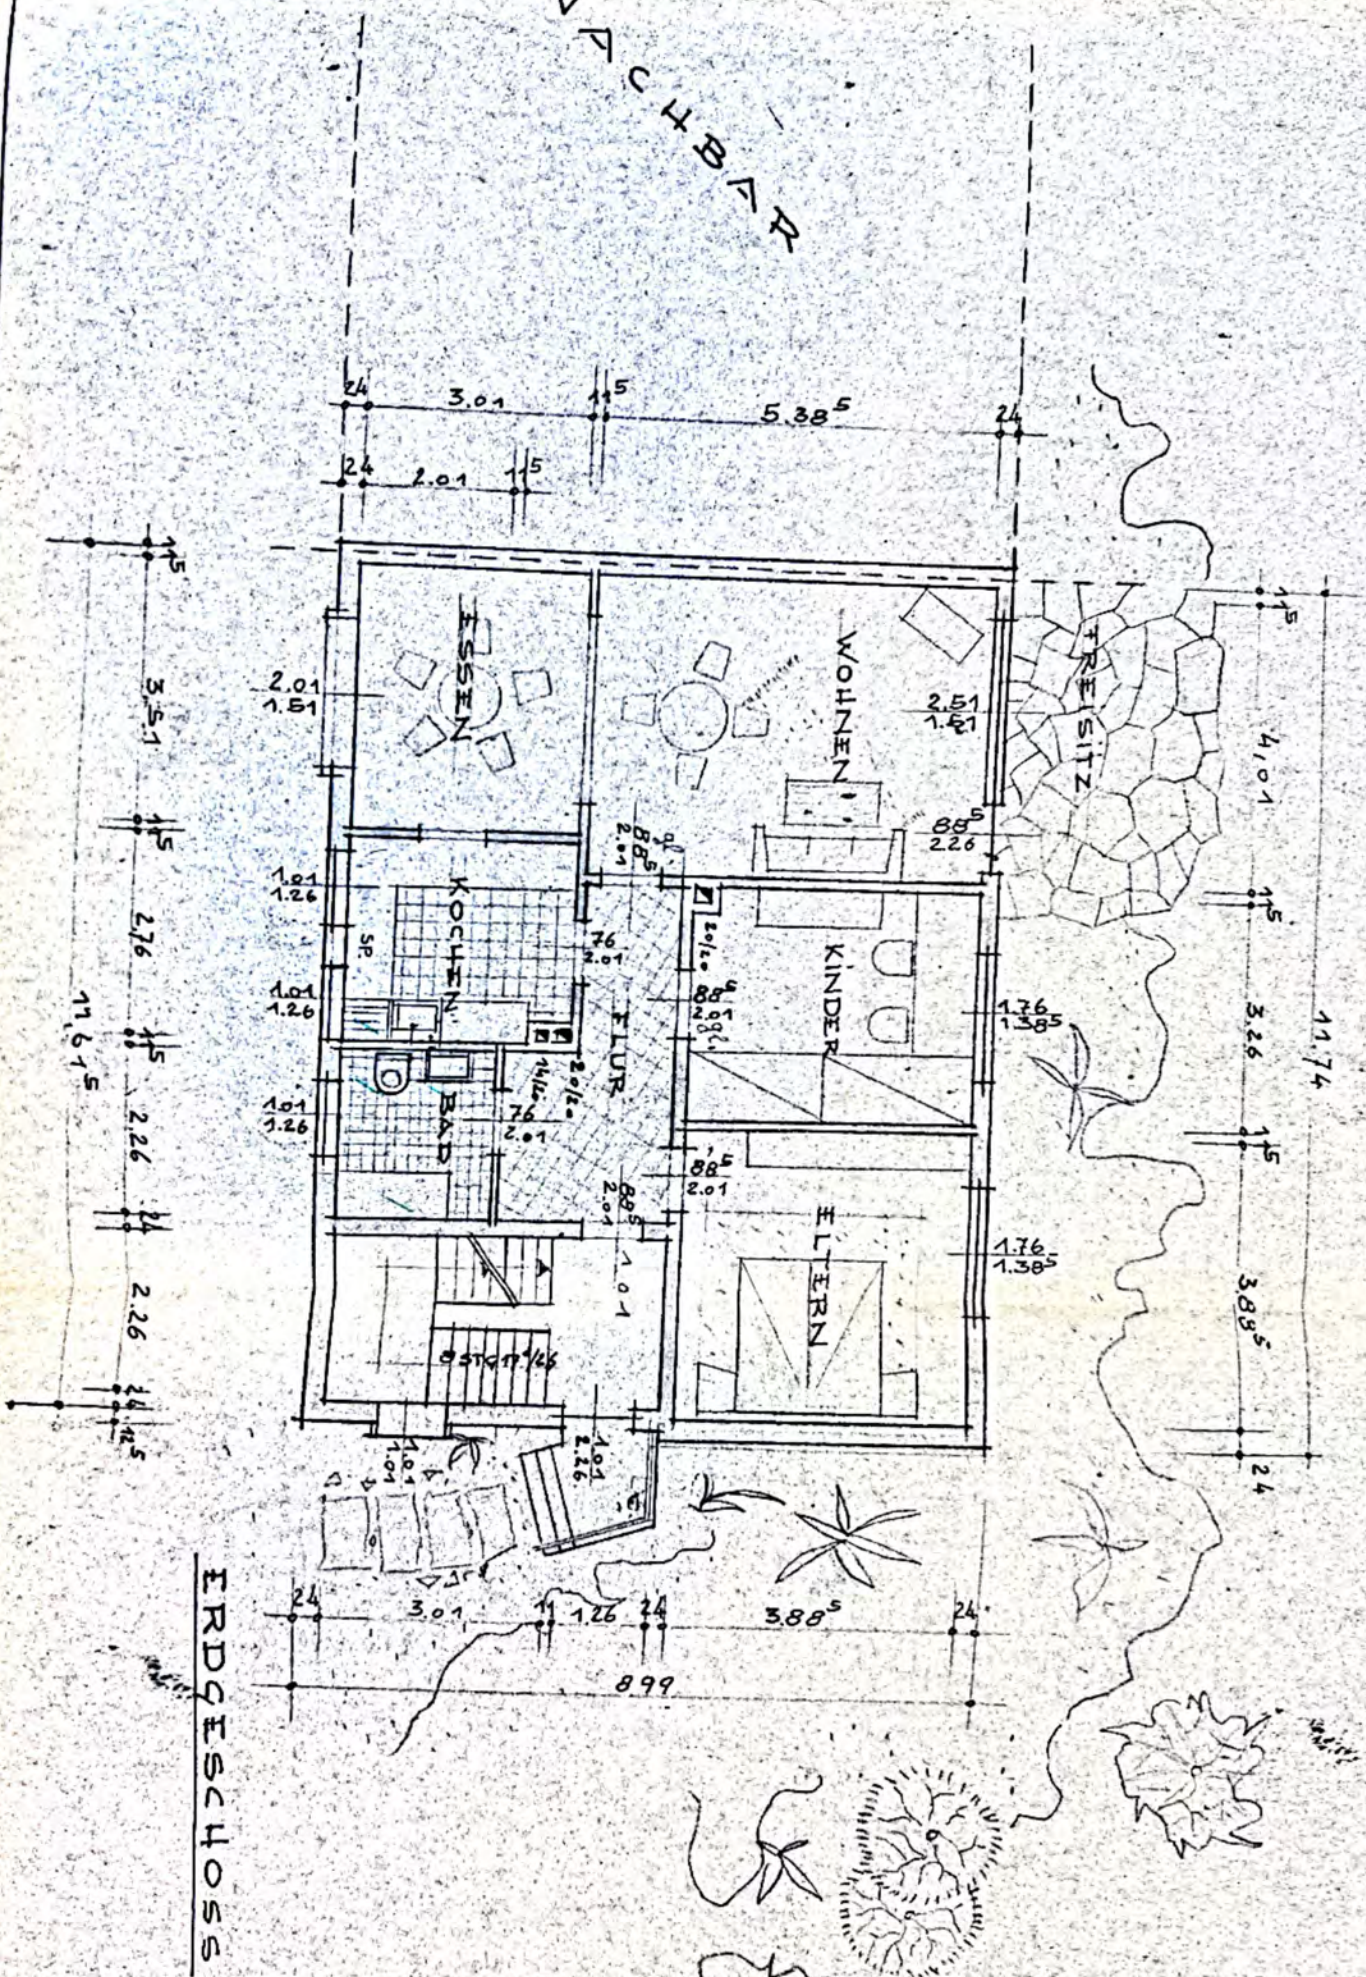

IRDGESCHOSS

OBER

BAUVERHÄLTEN JESKE



GARTENANSICHT




STRASSENSICHT

BAUVERHÄLTEN JESKE



SEITENANSICHT

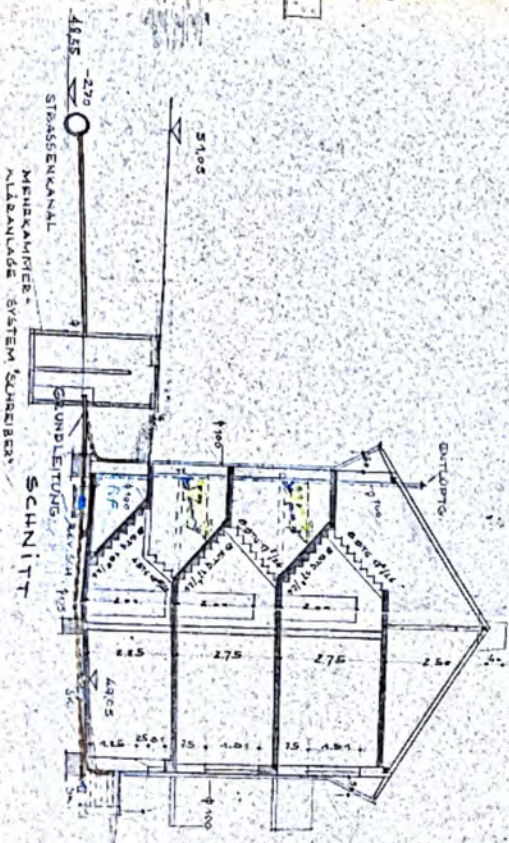

SCHNITT

Herbert von Fintel	
Dipl.-Ing. ARCHITEKT	
ESSEN - HEIDHAUSEN, BREMER STR. 61, TEL. 49 28 93	
BAUWERK:	EIGENENTWURF UND LEITUNG DER AUSFÜHRUNG
BAUHER:	ERBENVEREIN JESKE
MITGLIEDERUNG:	ANSICHTEN, SCHNITT
BLATT Nr. 2	
MÄSSIG 1:100	
CHECKENST. AM	
BAUWERK:	1951 ARCHIT.

Herbert von Fintel
 feldpostamtlich gerichtet,
 Herborn, am 10. Jan. 1951
 Stdt. J. 10/10000