



**Amt für Digitalisierung, Breitband und Vermessung
Freising**

Domberg 20
85354 Freising

Auszug aus dem Liegenschaftskataster

Flurkarte 1 : 500


Erstellt am 30.08.2024

Flurstück: 96
Gemarkung: Großnöbich

Gemeinde: Fahrzenhausen
Landkreis: Freising
Bezirk: Oberbayern

5358290

32690143

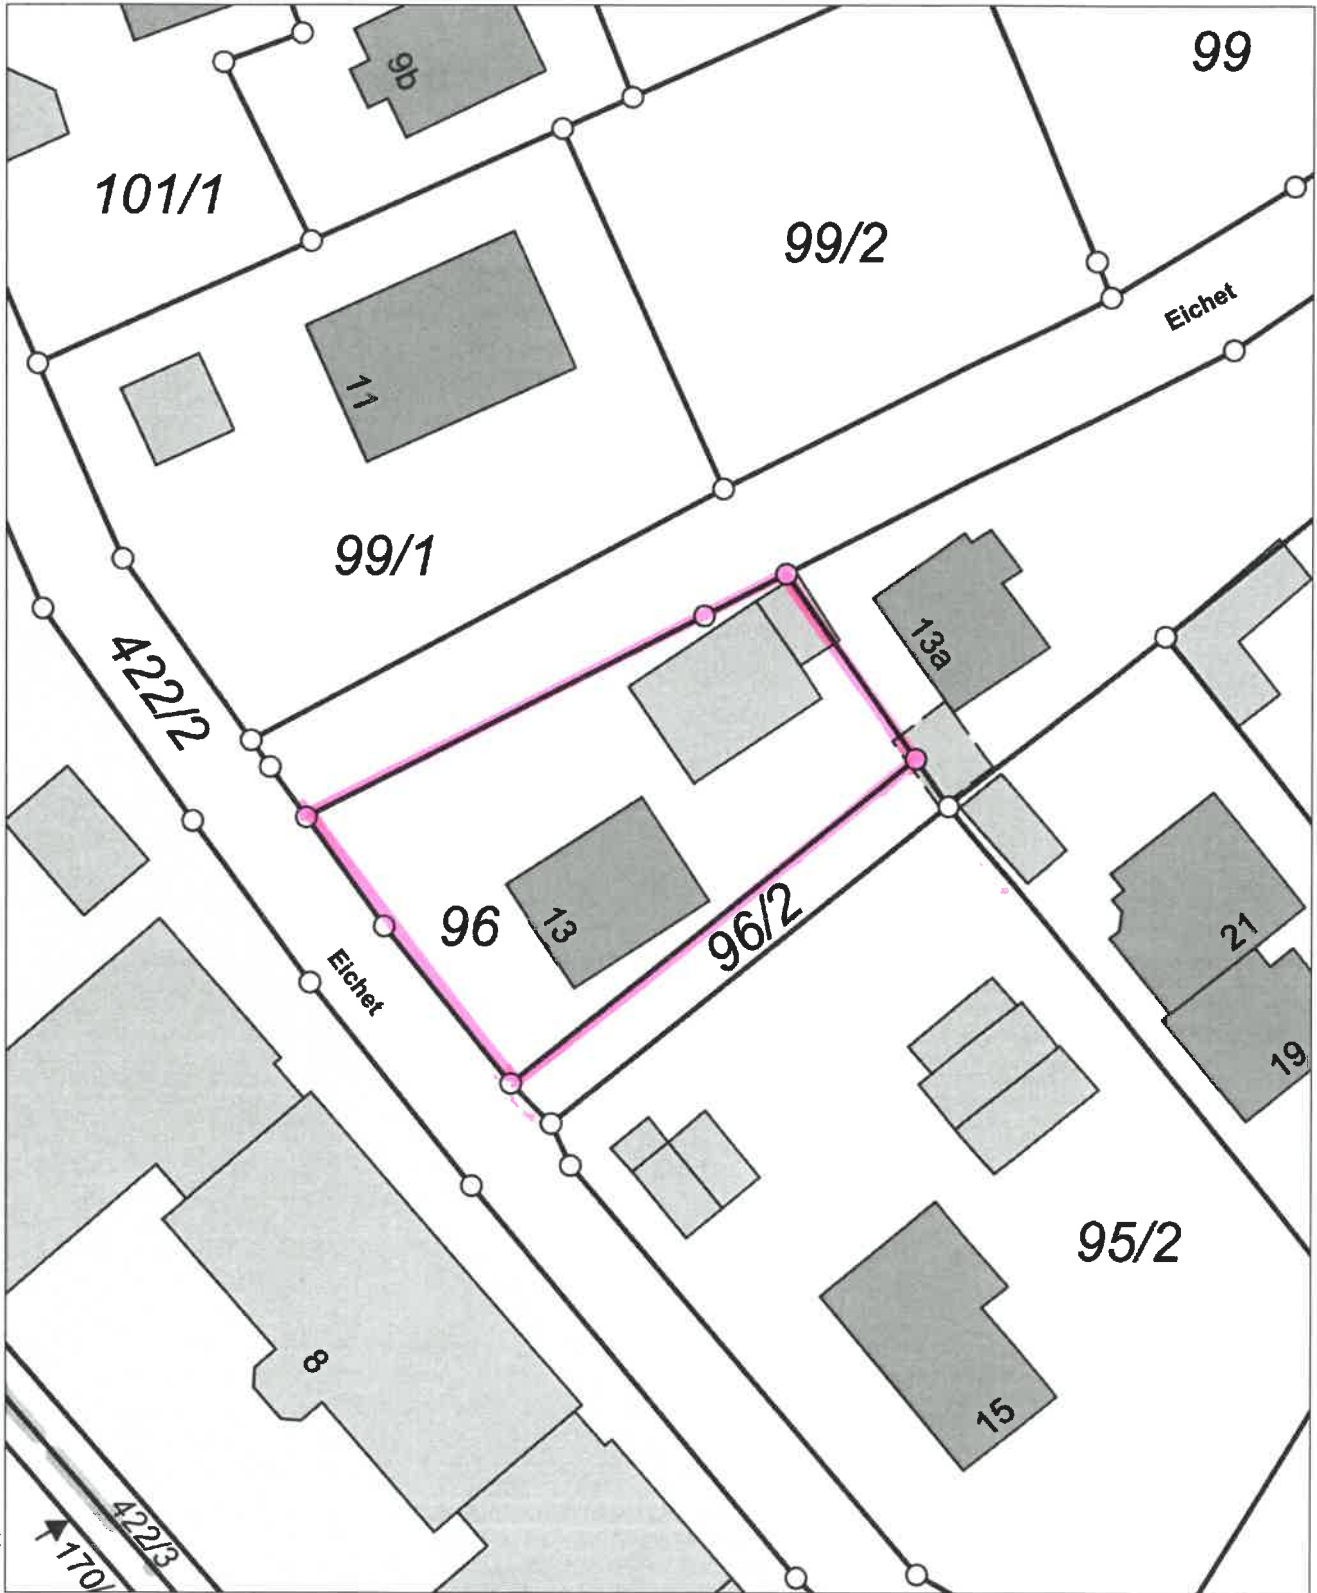

32690053

5358180

Maßstab 1:500



Meter

Vervielfältigung nur in analoger Form für den eigenen Gebrauch.
Zur Maßentnahme nur bedingt geeignet.