
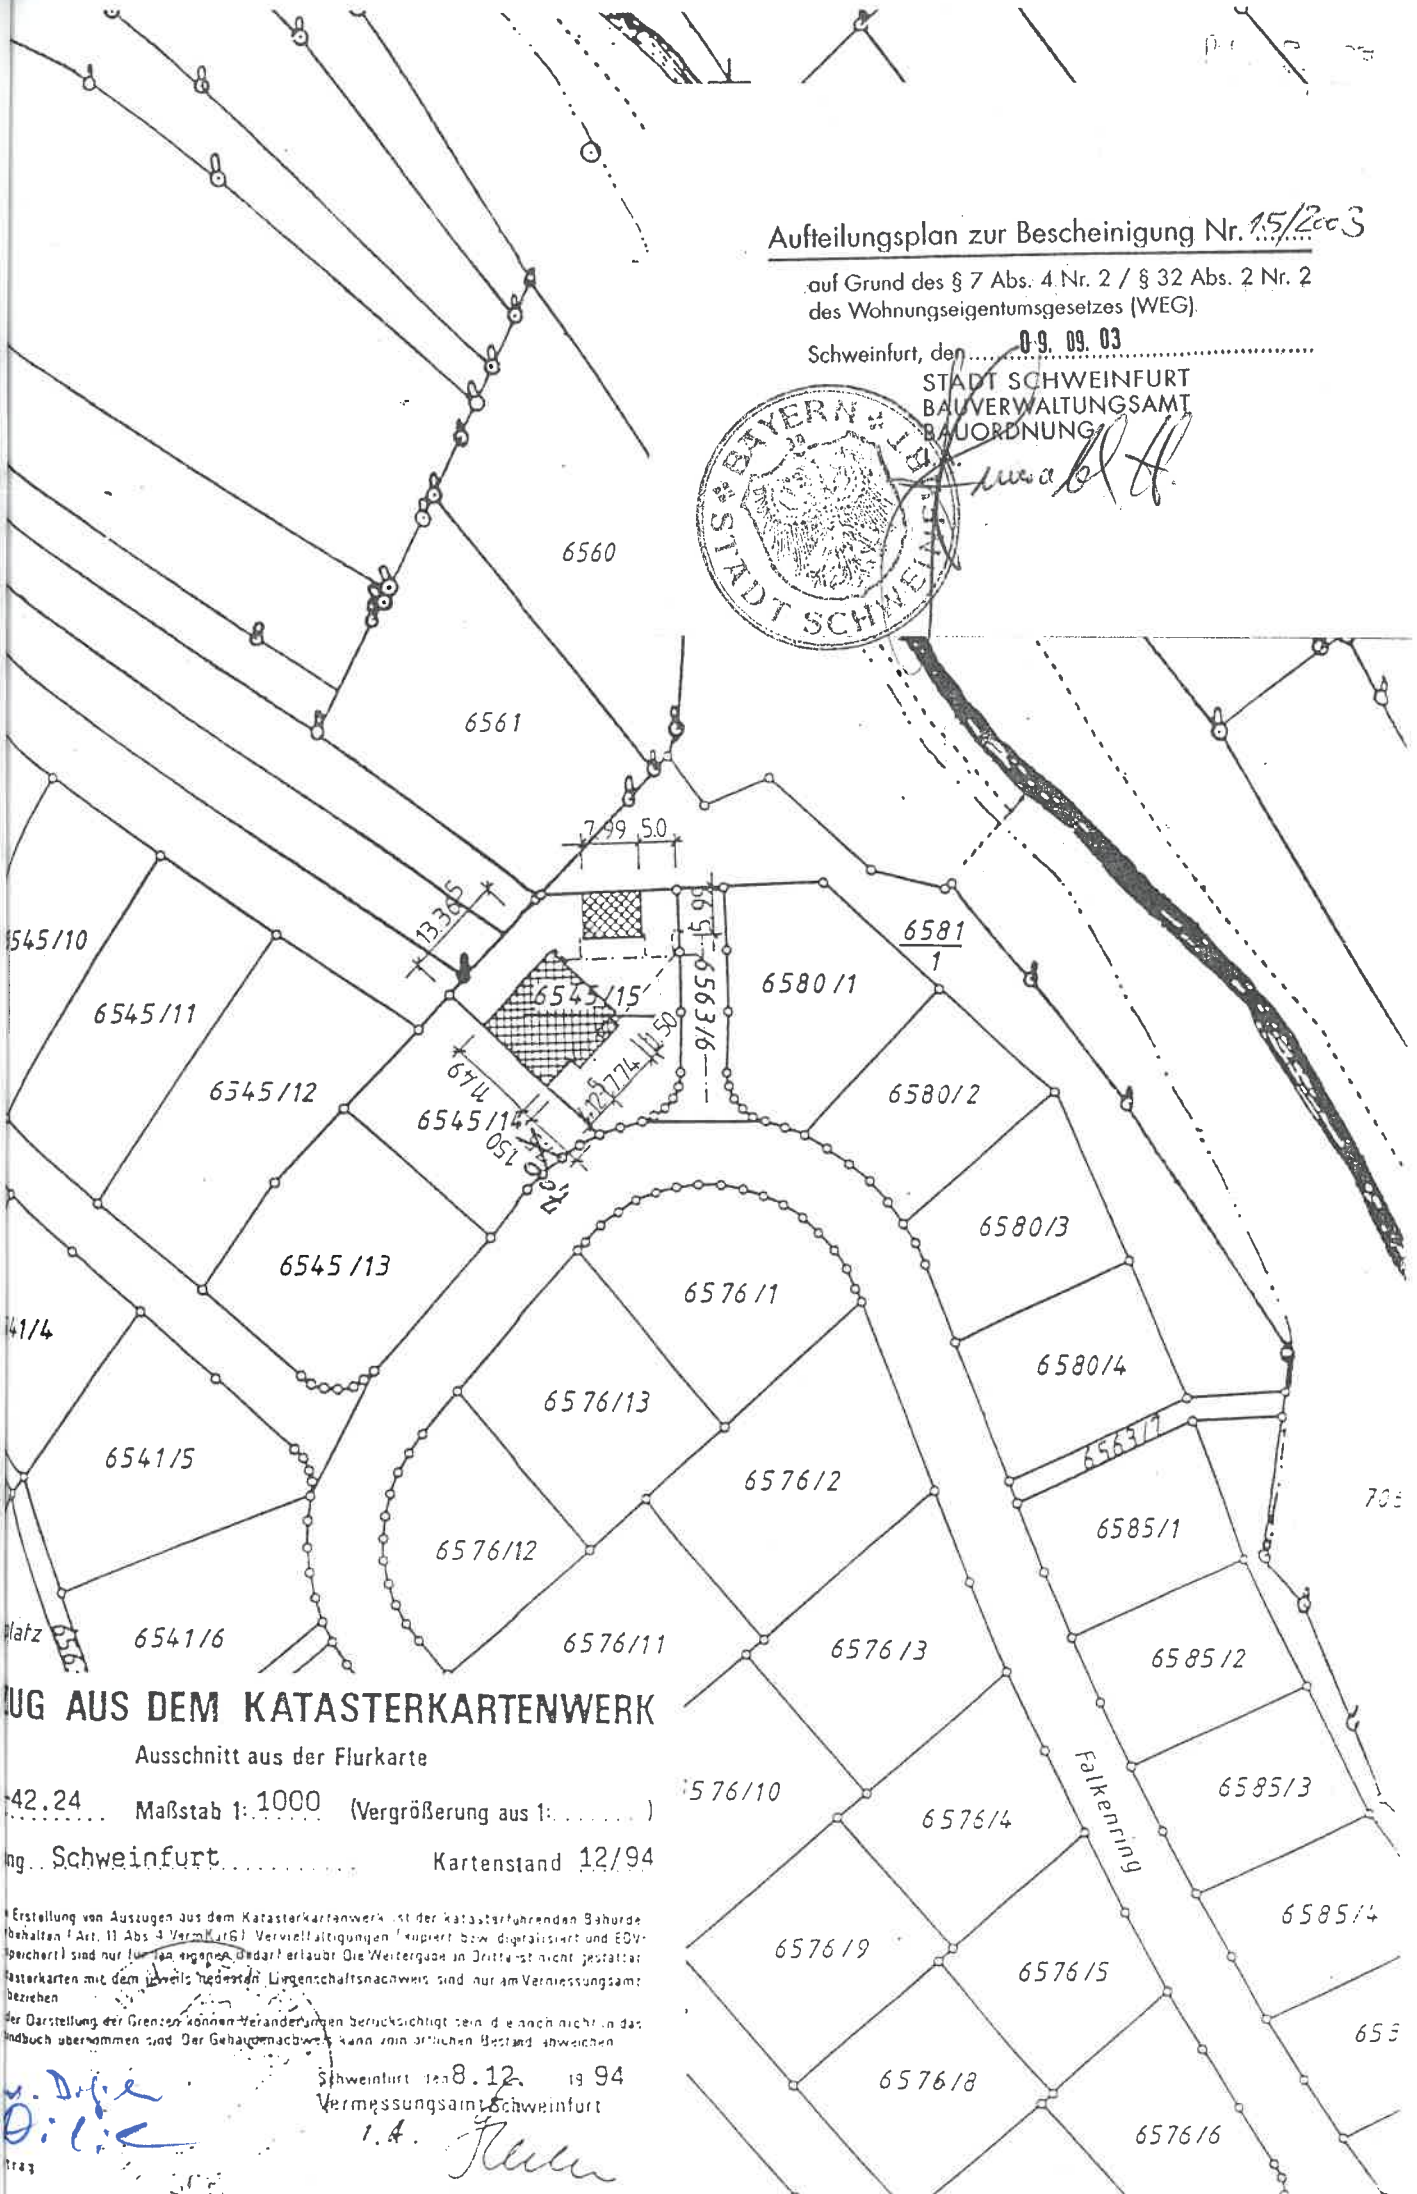


Aufteilungsplan zur Bescheinigung Nr. 15/2003

auf Grund des § 7 Abs. 4 Nr. 2 / § 32 Abs. 2 Nr. 2
des Wohnungseigentumsgesetzes (WEG)

Schweinfurt, den 09. 09. 03

STADT SCHWEINFURT
BAUVERWALTUNGSAMT
BAUORDNUNG

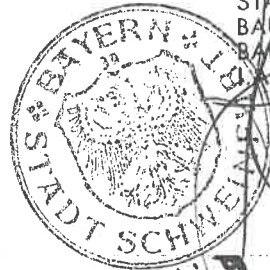

AUSSUG AUS DEM KATASTERKARTENWERK

Ausschnitt aus der Flurkarte

42.24 Maßstab 1:1000 (Vergrößerung aus 1:.....)


ing. Schweinfurt..... Kartenstand 12/94


Erstellung von Auszügen aus dem Katasterkartenwerk ist der katasterführenden Behörde
behalten (Art. 11 Abs. 4 VermKartG). Verwalltaltungen (kopiert bzw. digitalisiert und EDV-
speichert) sind nur für den eigenen Bedarf erlaubt. Die Weitergabe an Dritte ist nicht gestattet.
Kasterkarten mit dem jeweils neuesten Liegenschaftsnachweis sind nur am Vermessungsamt
bezahlen.

der Darstellung der Grenzen können Veränderungen berücksichtigt sein, die noch nicht in das
Landbuch übernommen sind. Der Gehäusenachweis kann vom aktuellen Bestand abweichen.

Schweinfurt den 8. 12. 1994
Vermessungsamt Schweinfurt
i. A. *[Signature]*


[Handwritten notes and signatures]

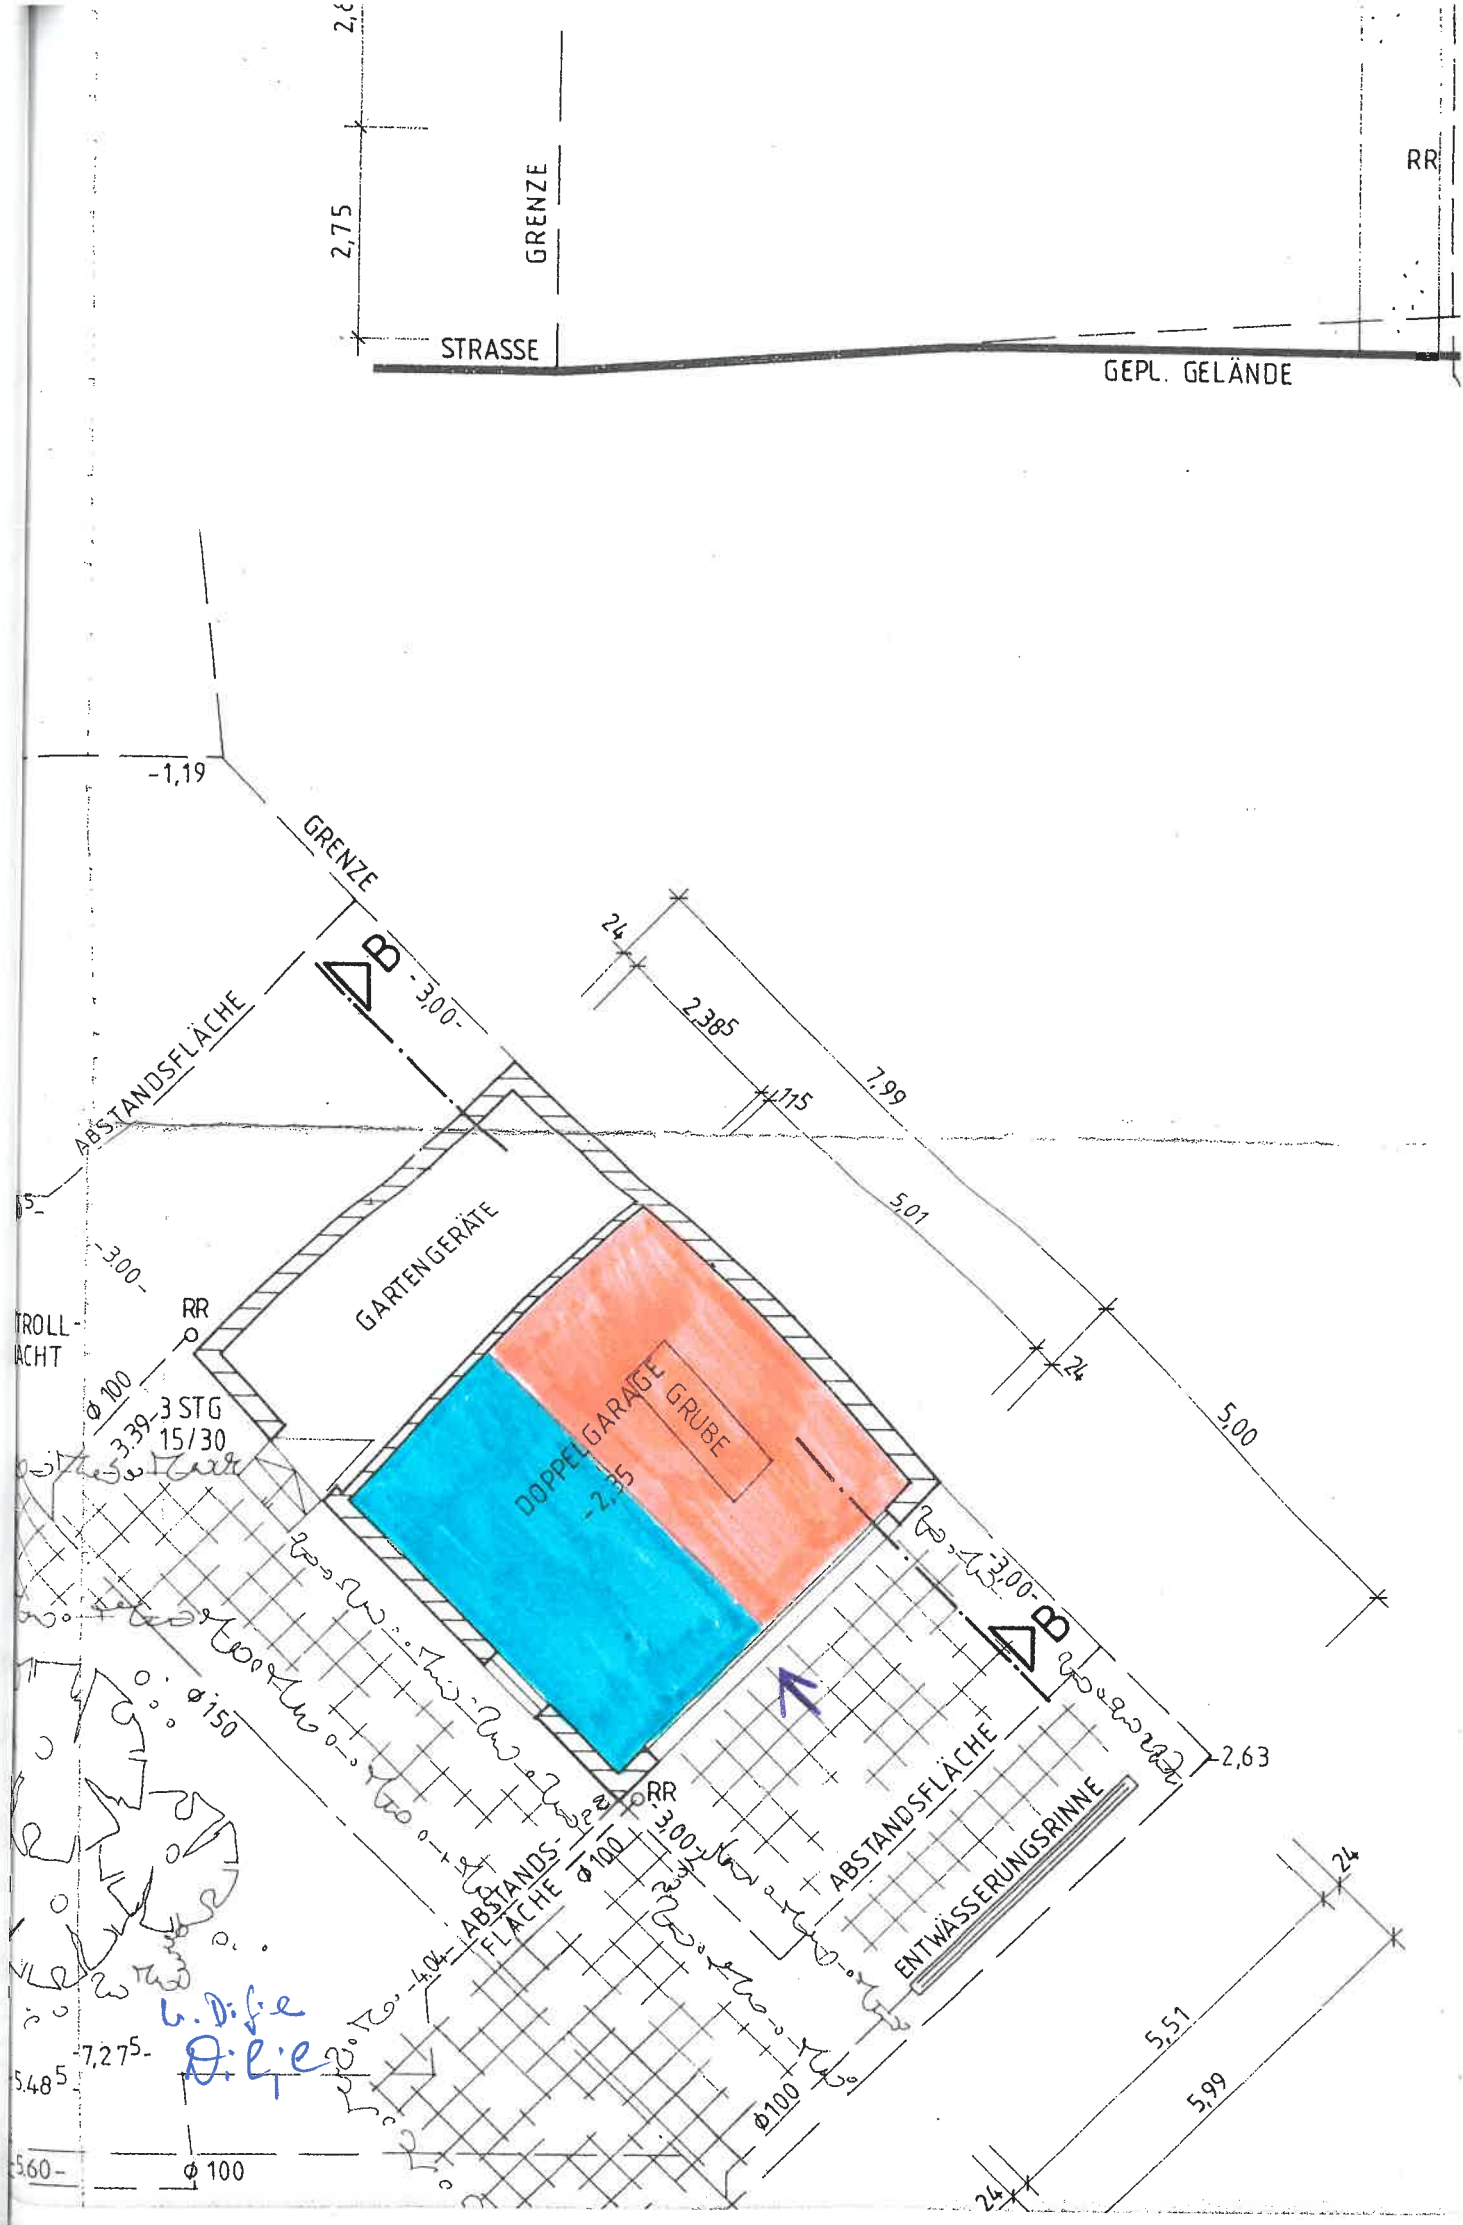


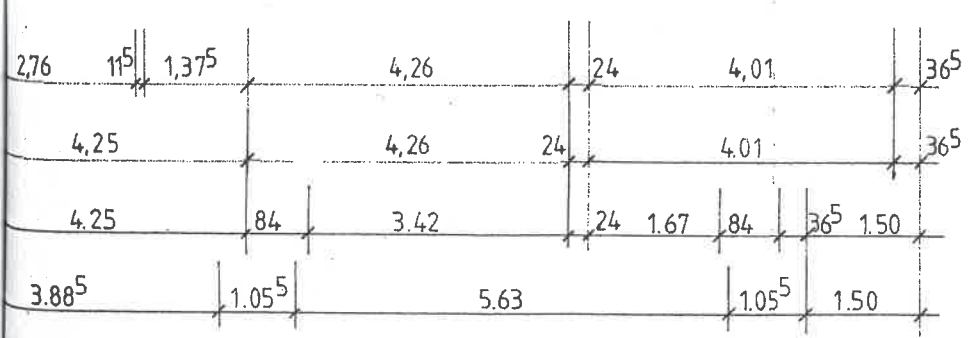

W. D. F. e
D. L. e

BE - UND ENTLÜFTUNGS-
INNENLIEGENDE
NACH DIN 18017

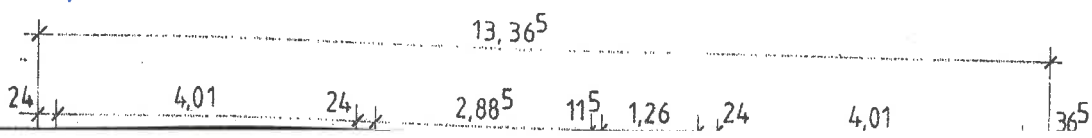

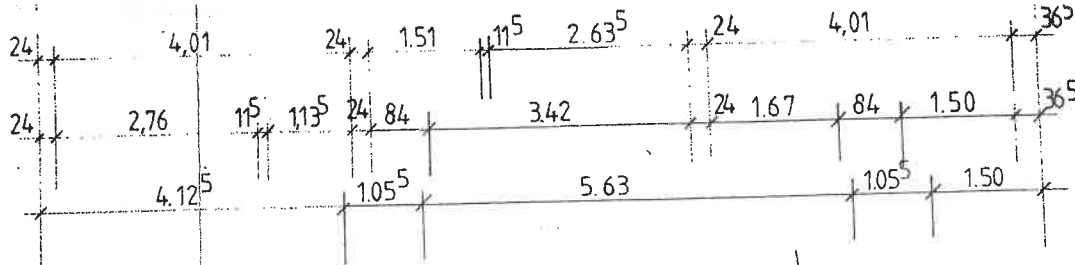

-0,13

-1,1

ABSTANDSFLÄCHE

3,99 -

-4,68


ABSTANDSFLÄCHE

-6,40⁵

-300-

KONTROLLSCHACHT

Ø 100
3,39
1,1

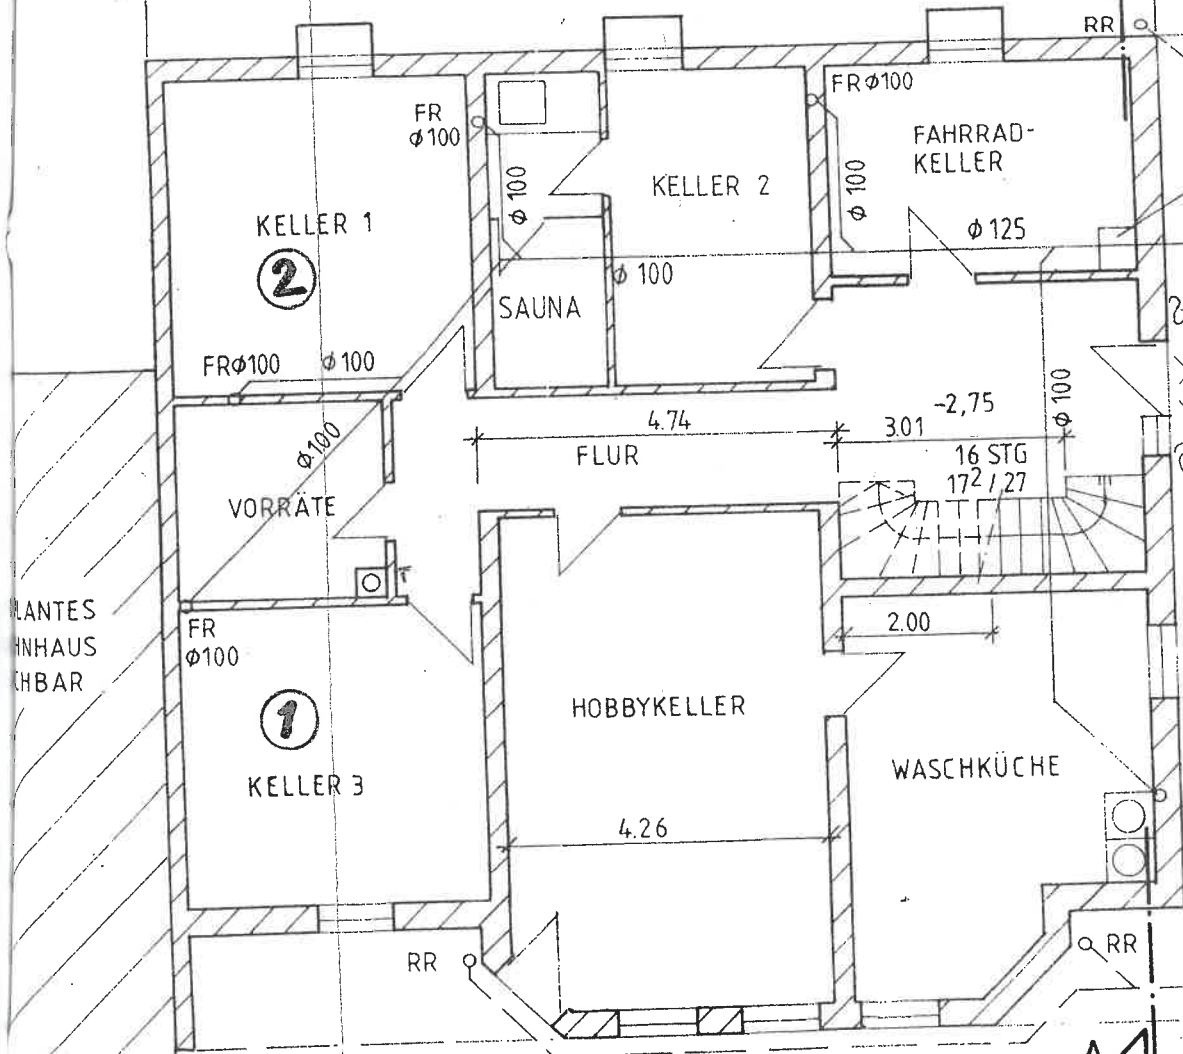

ANTENNEHAUS
SCHBAR

-4,97⁵

L. Dyer
Dilje

-5,14⁵

-5,48⁵

-5,55-

Aufteilungsplan zur Beschreibung Nr. 15/2003

auf Grund des § 7 Abs. 4 Nr. 2 / § 32 Abs. 2 Nr. 2
des Wohnungseigentumsgesetzes (WEG)

Schweinfurt, den 09.09.03

STADT SCHWEINFURT
BAUVERWALTUNGSAMT



W. Dill

BV: DILLJE W.U.E.
SPITZBODEN
M. 1 : 100

Nika

