


Plan zur Erneuerung der Hauswand im Erdgeschoss sowie Balkonvorbau an der Hoffront des Wohnhauses von Frau Wirtz

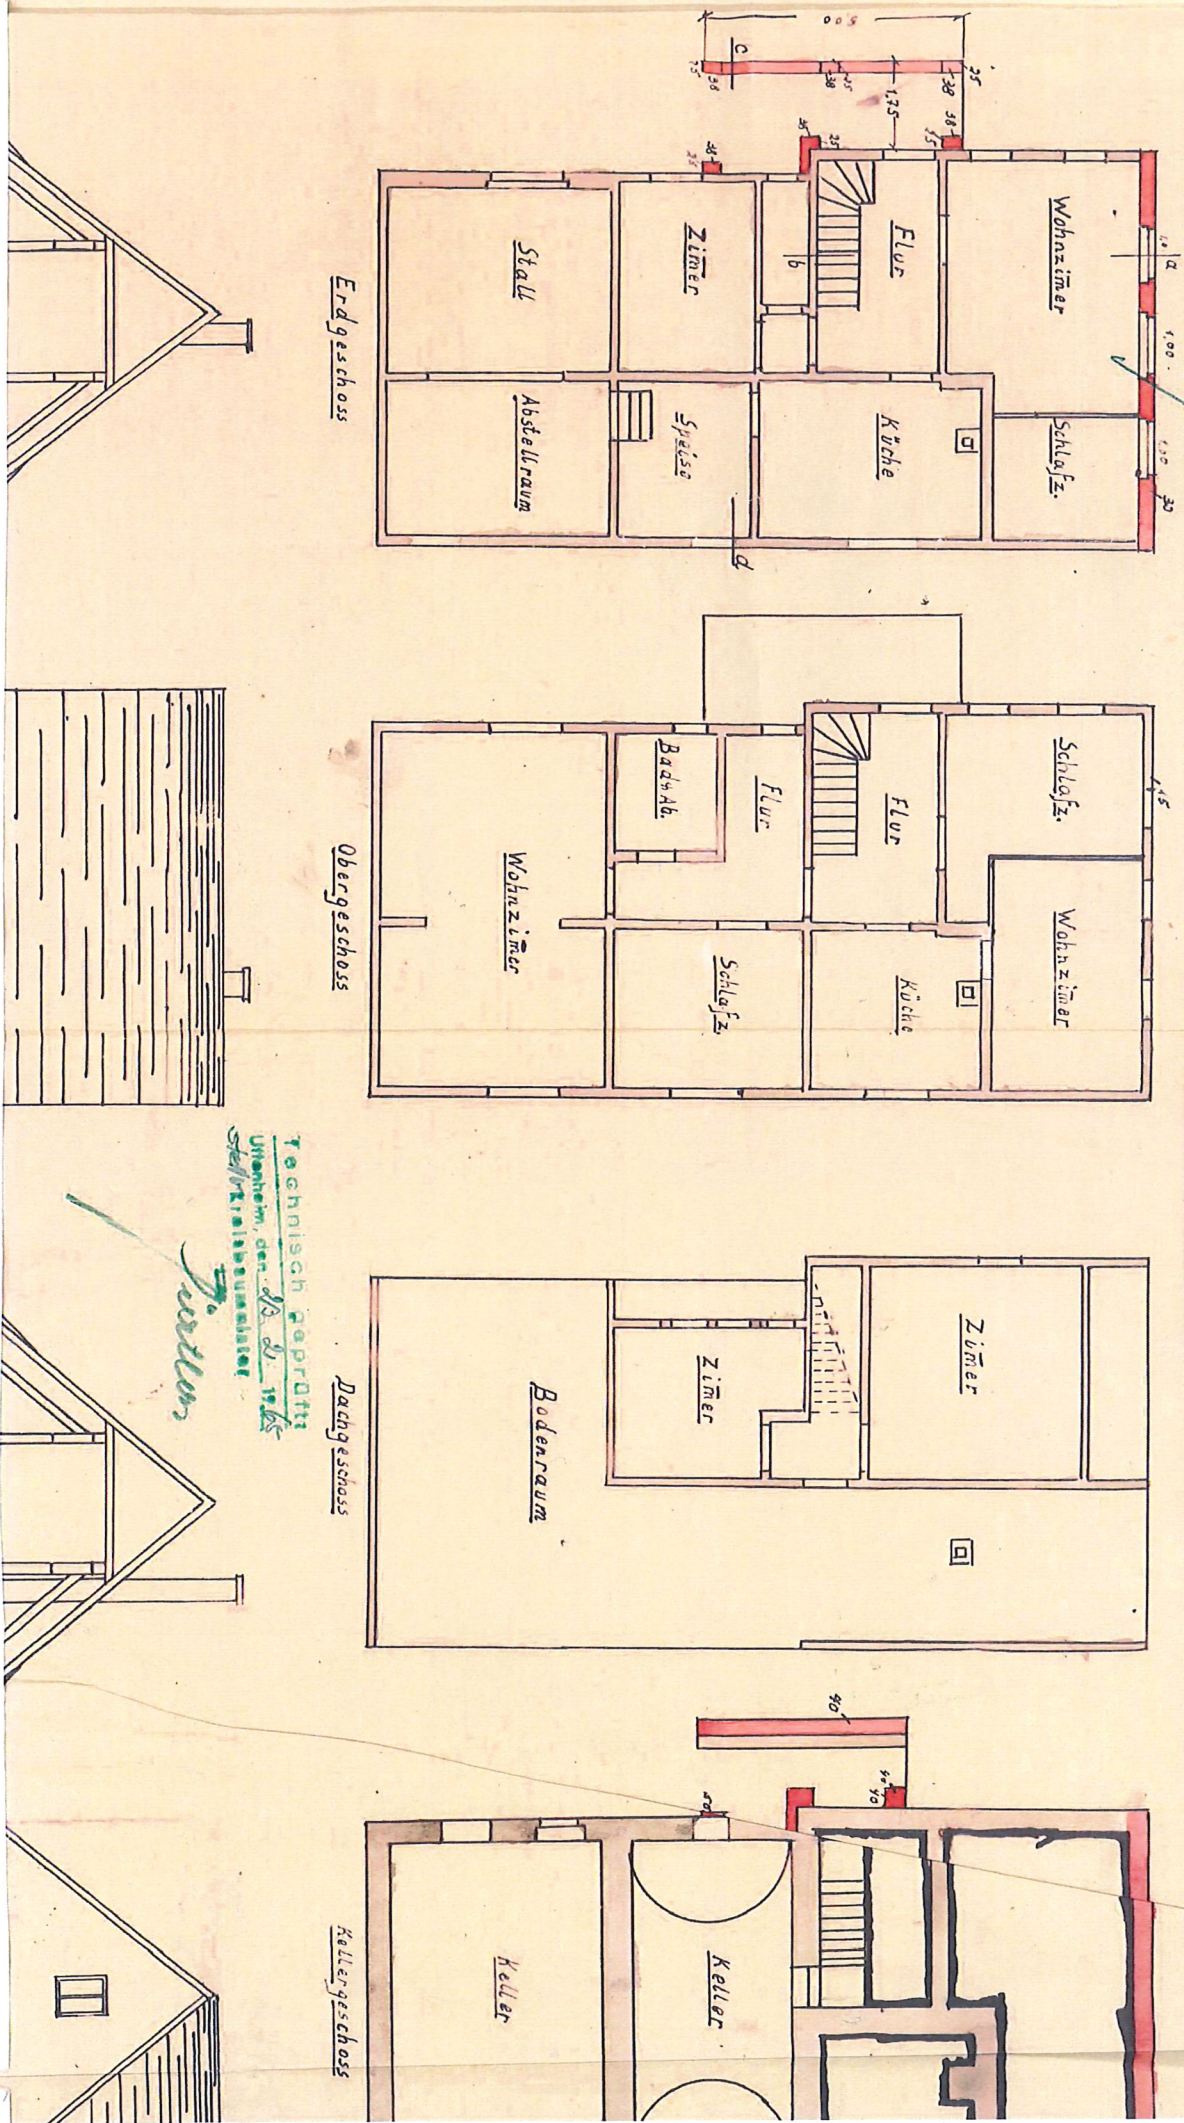

Mr. P