

2 EIGENTUMSWOHNUNGEN

"AN DER PETER-DÖRFLE-STRASSE"

ADALBERT-STIFTER-STRASSE

STRAUBING

ERDGESCHOSS-Wohnung: 80qm

2- bzw. 3-Zimmer-Wohnung mit Terrasse-Garten-Carport

OBER-/DACHGESCHOSS-Wohnung: 117qm

4-Zimmer-Wohnung mit Dachterrasse-Garage



EDENHOFER

planen+bauen

GmbH

- PLANUNGSBÜRO
- SCHLÜSSELFERTIG BAUEN

94374 Schwarzach



Amt für Digitalisierung, Breitband und Vermessung
Straubing


Wittelsbacherhöhe 3
94315 Straubing

Auszug aus dem Liegenschaftskataster

Flurkarte 1 : 1000
zur Bauvorlage nach § 7 Abs. 1 BauVorIV
Erstellt am 08.12.2021

Flurstück: 2737/6
Gemarkung: Straubing

Gemeinde: Stadt Straubing
Landkreis: Kreisfreie Stadt
Bezirk: Niederbayern

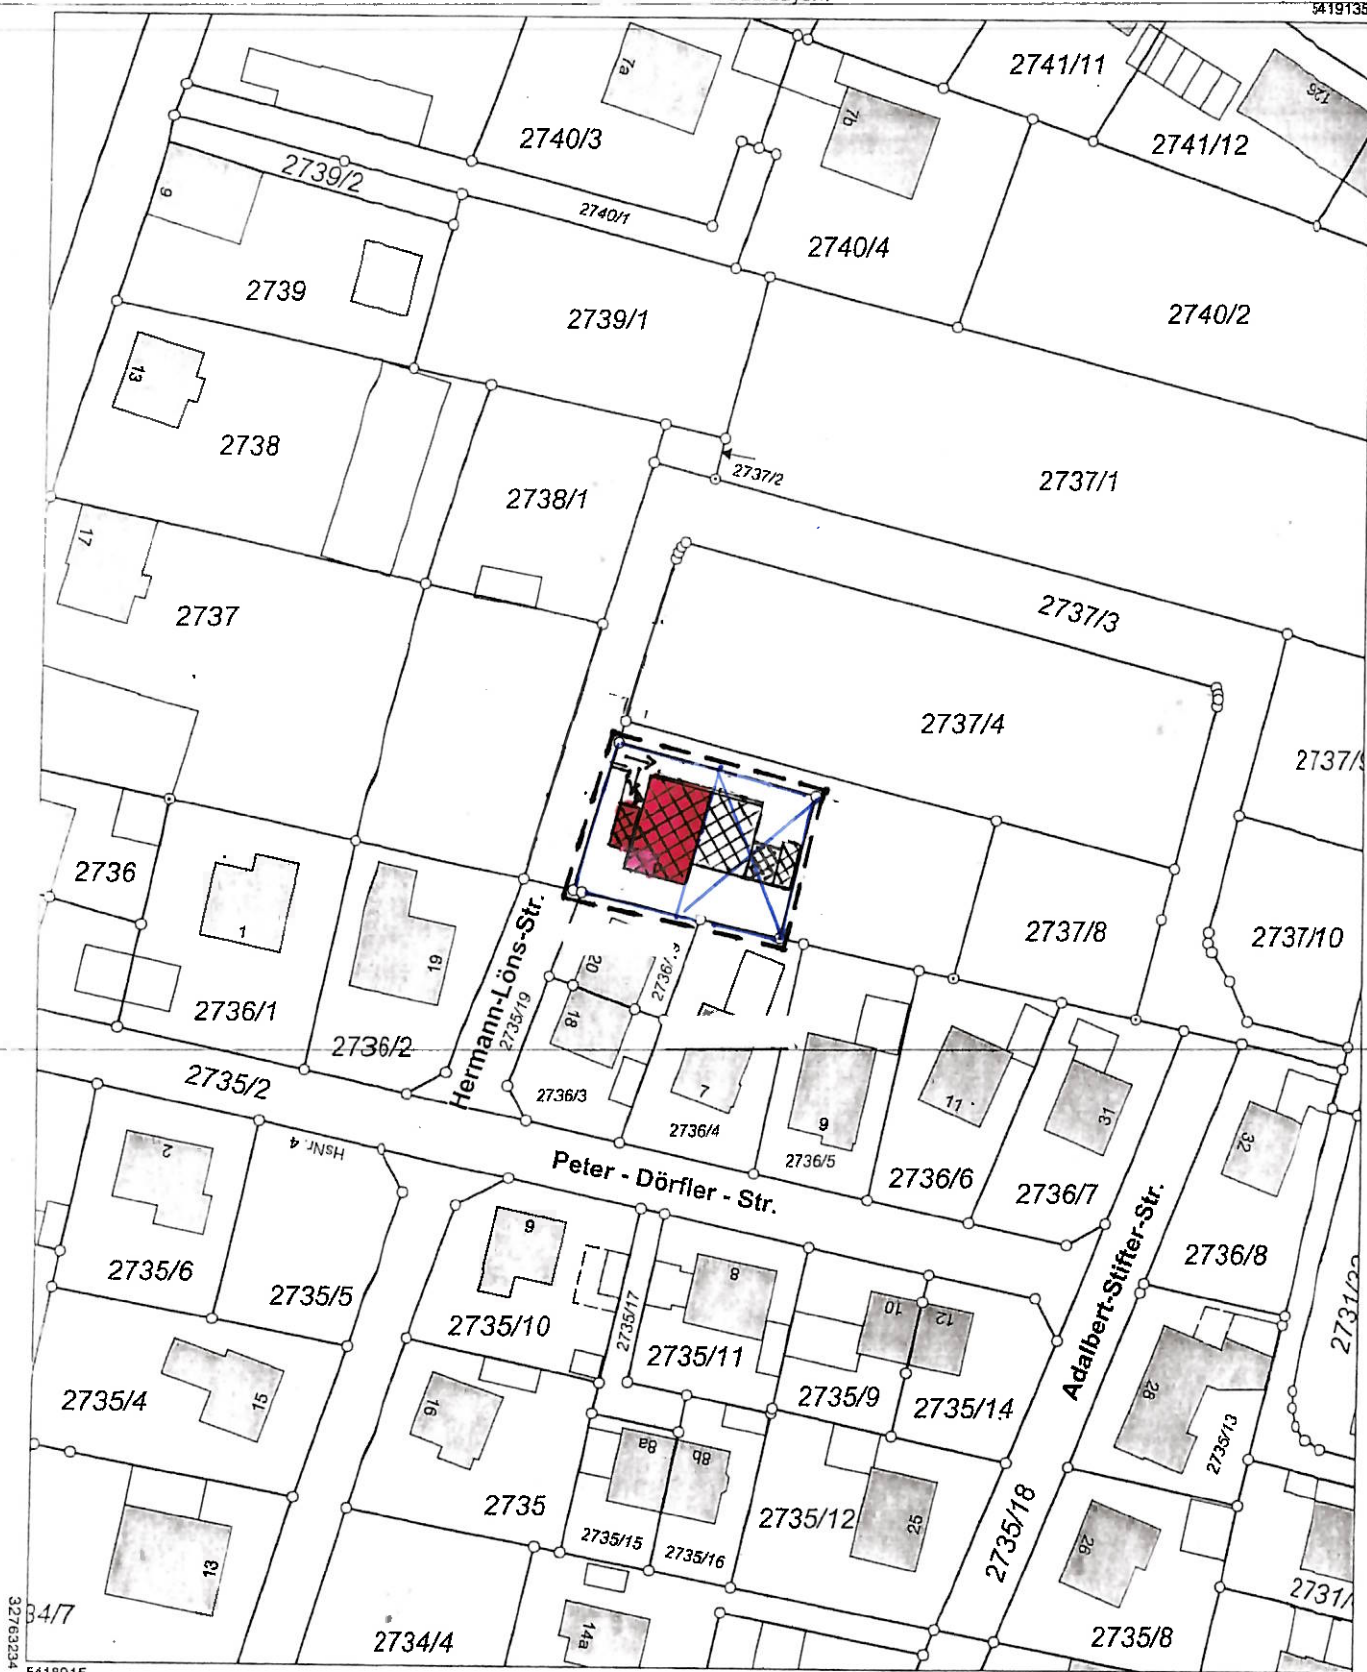

Maßstab 1:1000 0 10 20 30 Meter

Vervielfältigung nur in analoger Form für den eigenen Gebrauch.
Zur Maßentnahme nur bedingt geeignet.

Geschäftszeichen: mei

Amt für Digitalisierung, Breitband
und Vermessung Straubing
Wittelsbacherhöhe 3
94315 Straubing



Wohnung 1: EG

Wohnfläche: ca.80m²




Wohnung 2: EG + OG + DG

Wohnfläche: ca. 115m²

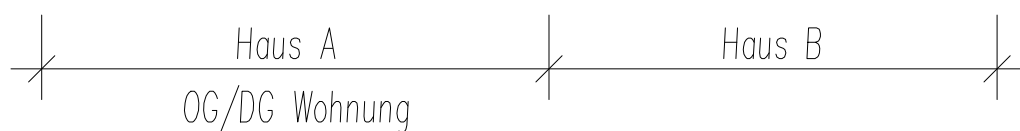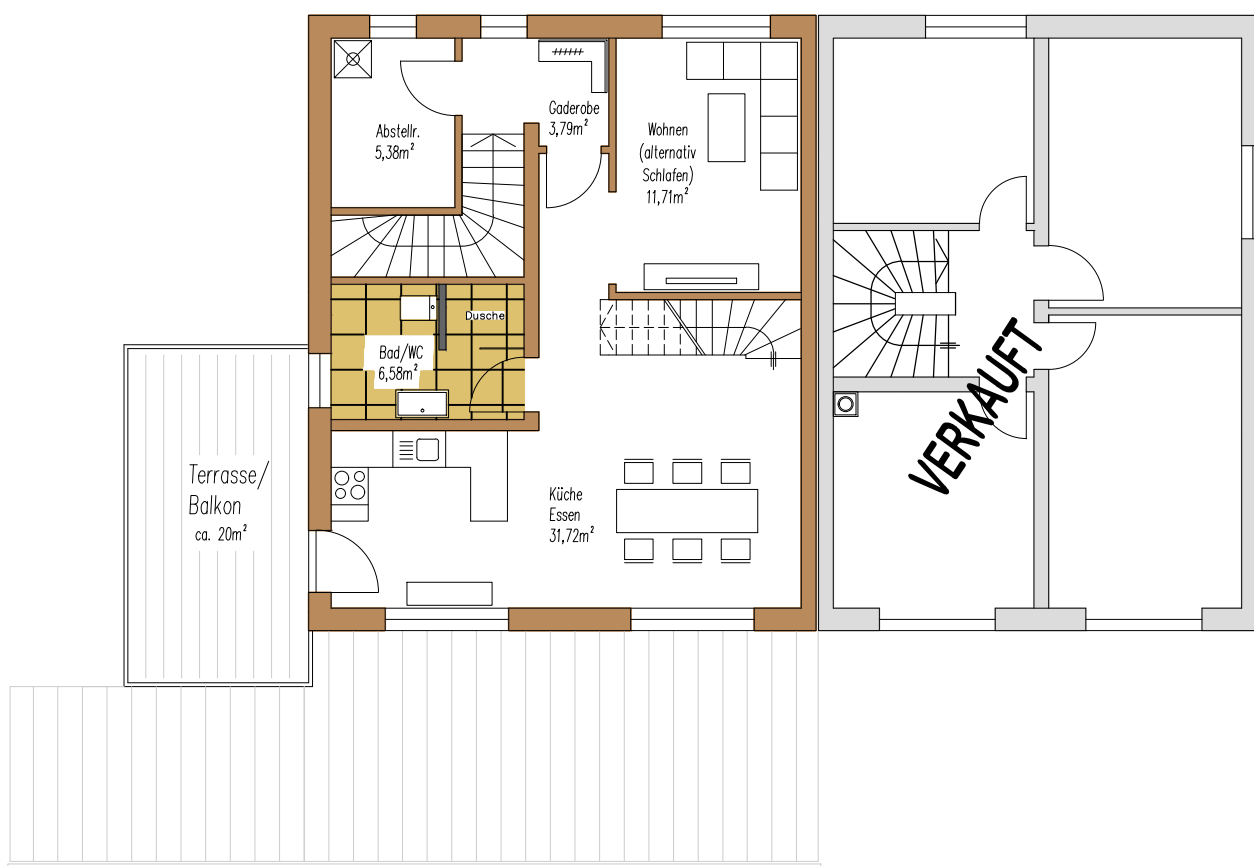


Obergeschoss


Grundfläche: 62,38m²
Wohnfläche: 42,21m²

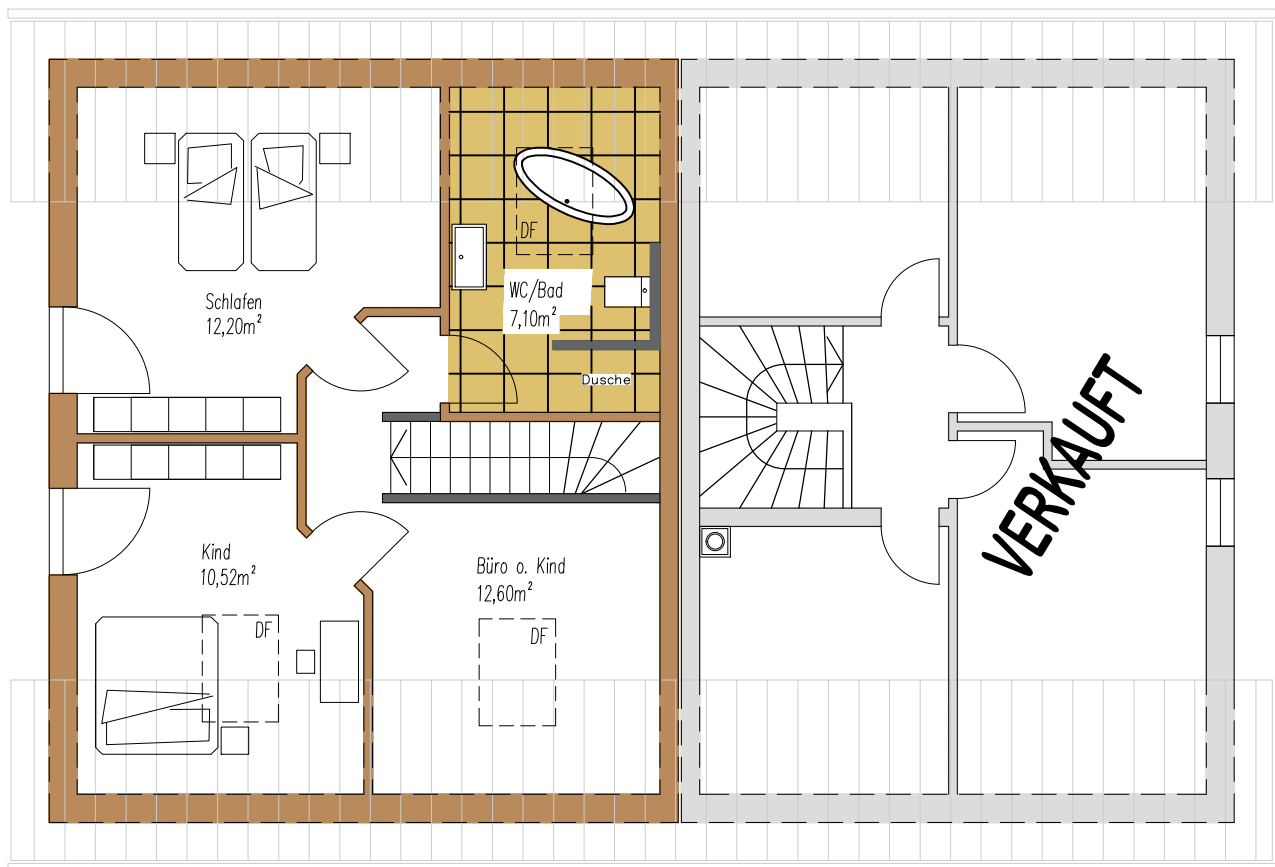


Dachgeschoss

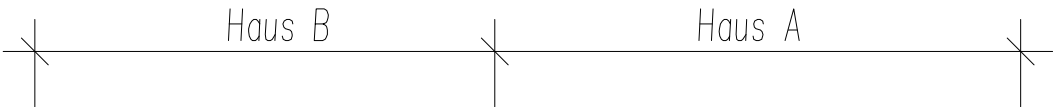

Ansicht von
Norden

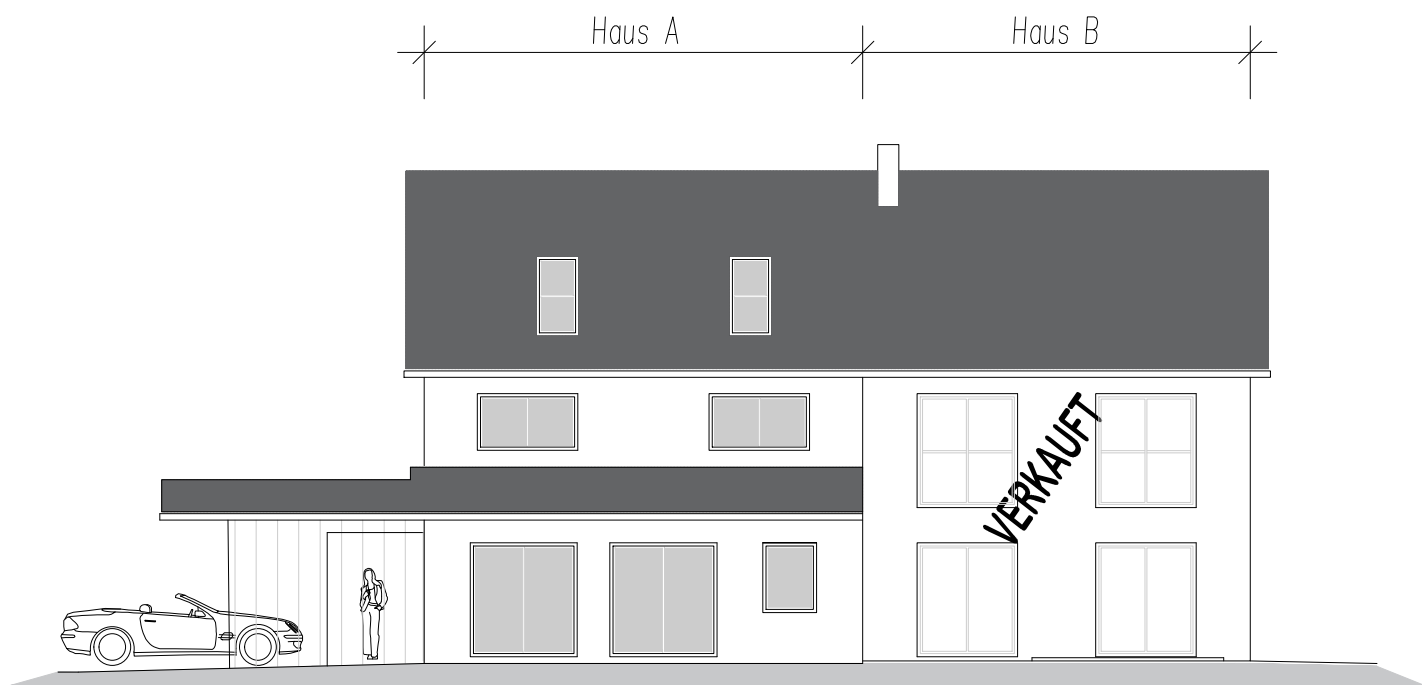

Ansicht von
Süden

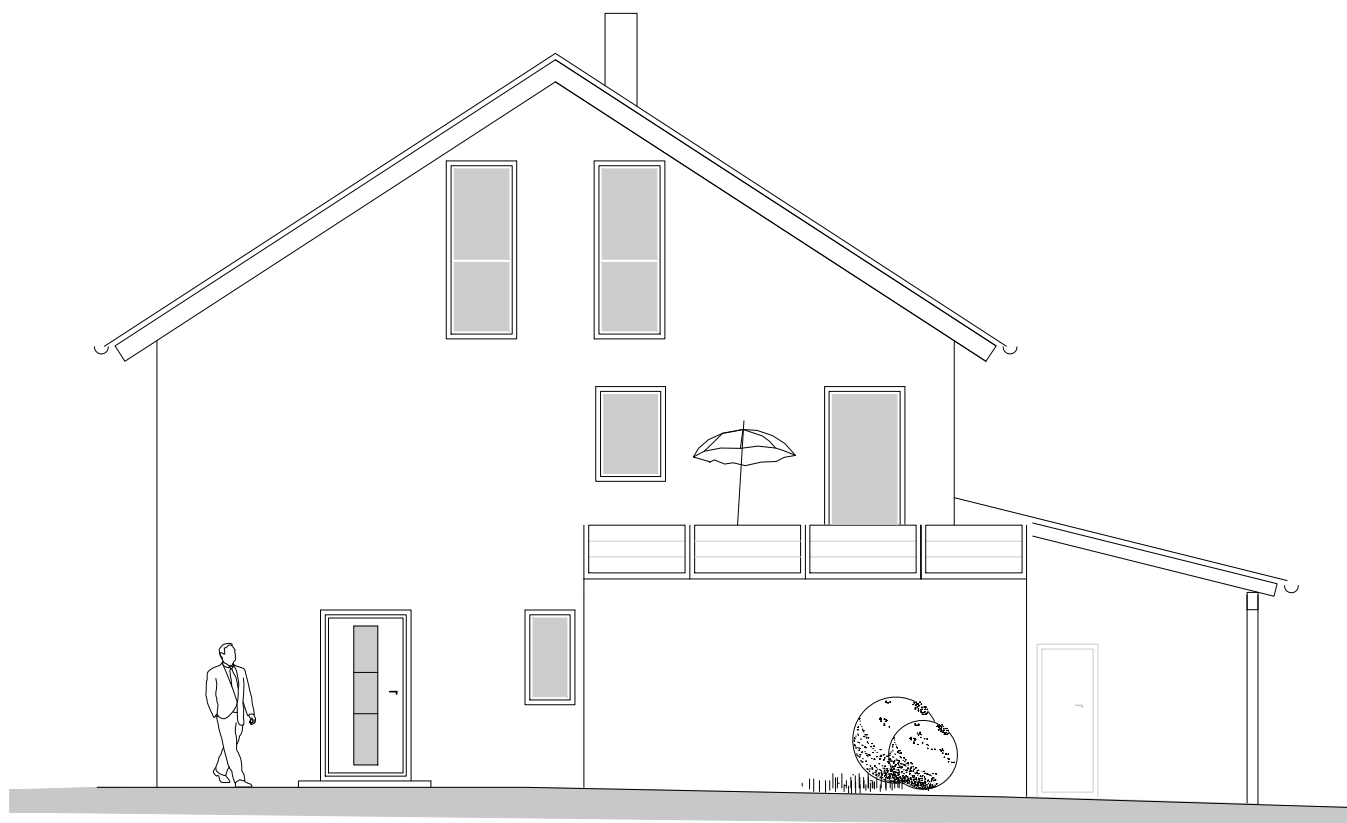

Ansicht von

Westen



EDENHOFER

planen+bauen GmbH

ZU VERKAUFEN

80qm EG-Wohnung
117qm OG/DG-Wohnung

09962/2000107

info@edenhofer-schwarzach.de



Buderus



