


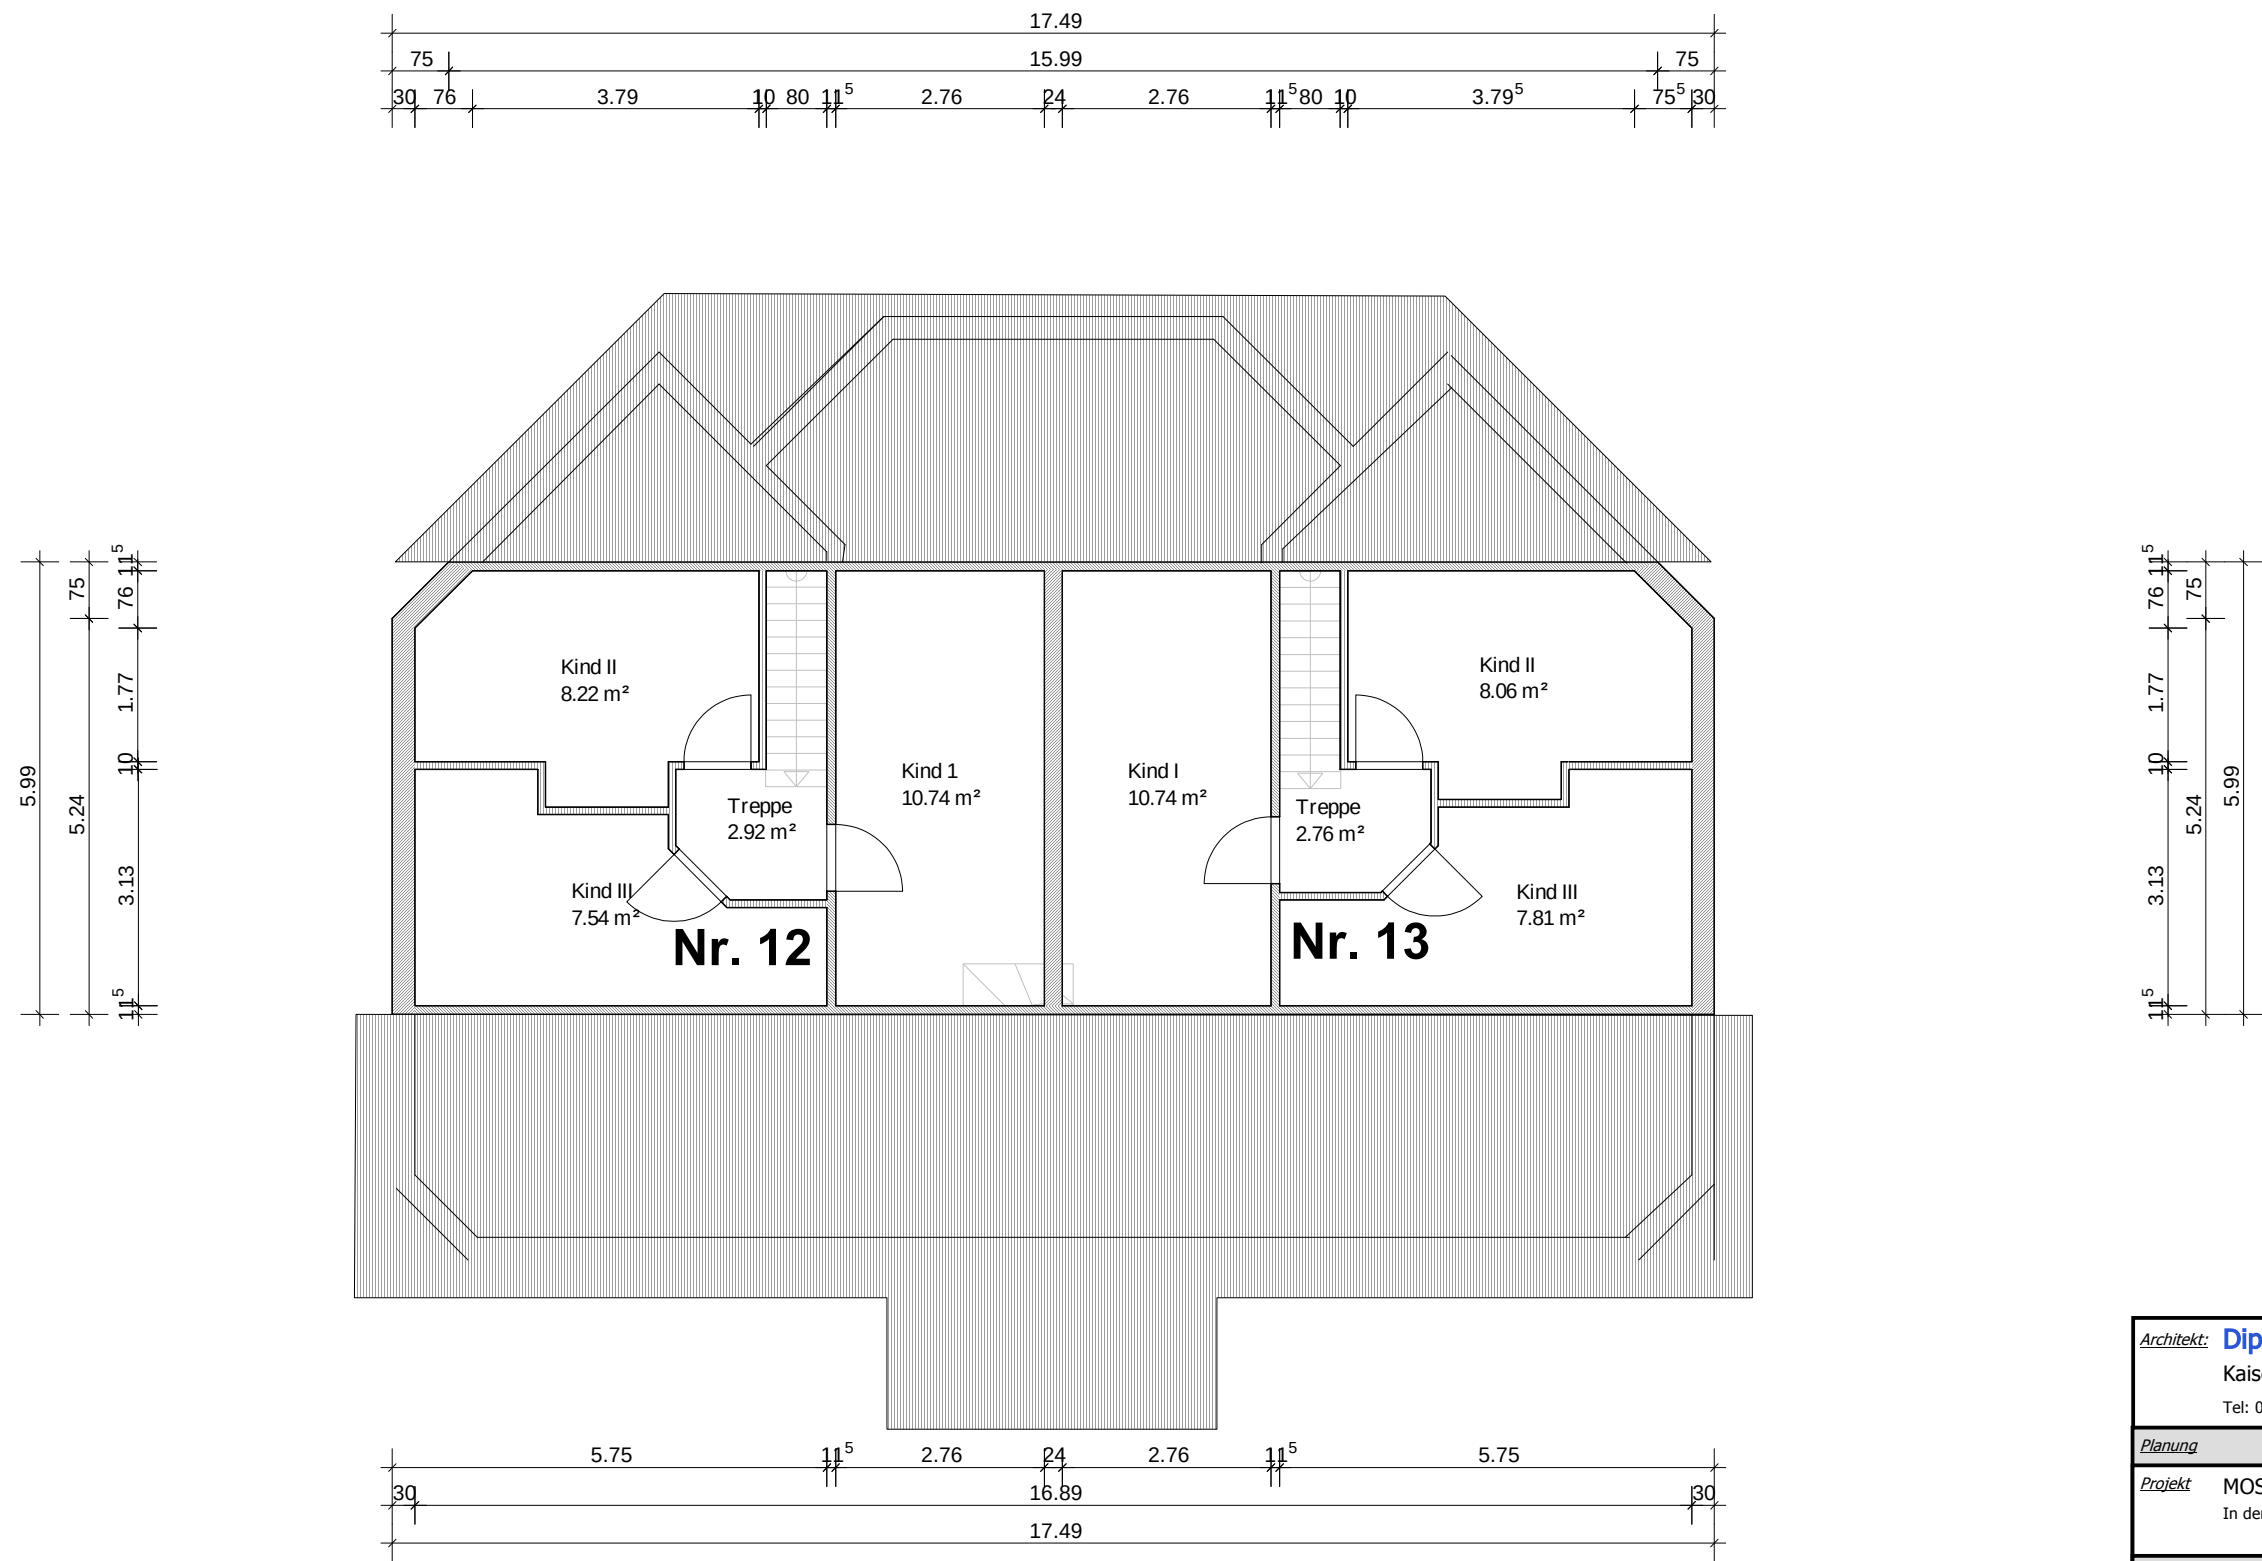

<i>Architekt:</i> Dipl.-Ing. Gerd Ix Kaiseradlerweg 19, 44229 Dortmund Tel: 0231 7979506 , Fax: 0231 7979507, Mobil 0170 4777711		
<i>Planung</i>		1 : 100
<i>Projekt</i> MOS 1 In der Heinrichsburg 26, 74281 Mosbach		
<i>Bauteil</i>		
<i>gez.</i>	<i>geä.</i>	<i>Datum</i> 20.05.2010
Spitzboden		<i>Plan-Nr.</i>