

NORD-ANSICHT

ENTWURFSPLANUNG

DIE BAUHERRSCHAFT:


Dzemailj Berati  
Hopfenbergweg 44  
34123 Kassel

DER PLANVERFASSER:

Ingenieurbüro  
Dipl. Ing. T. Kasli  
Auguste-Förster Straße 18  
34266 Niestetal

*i. A. T. Kasli*

*T. Kasli*

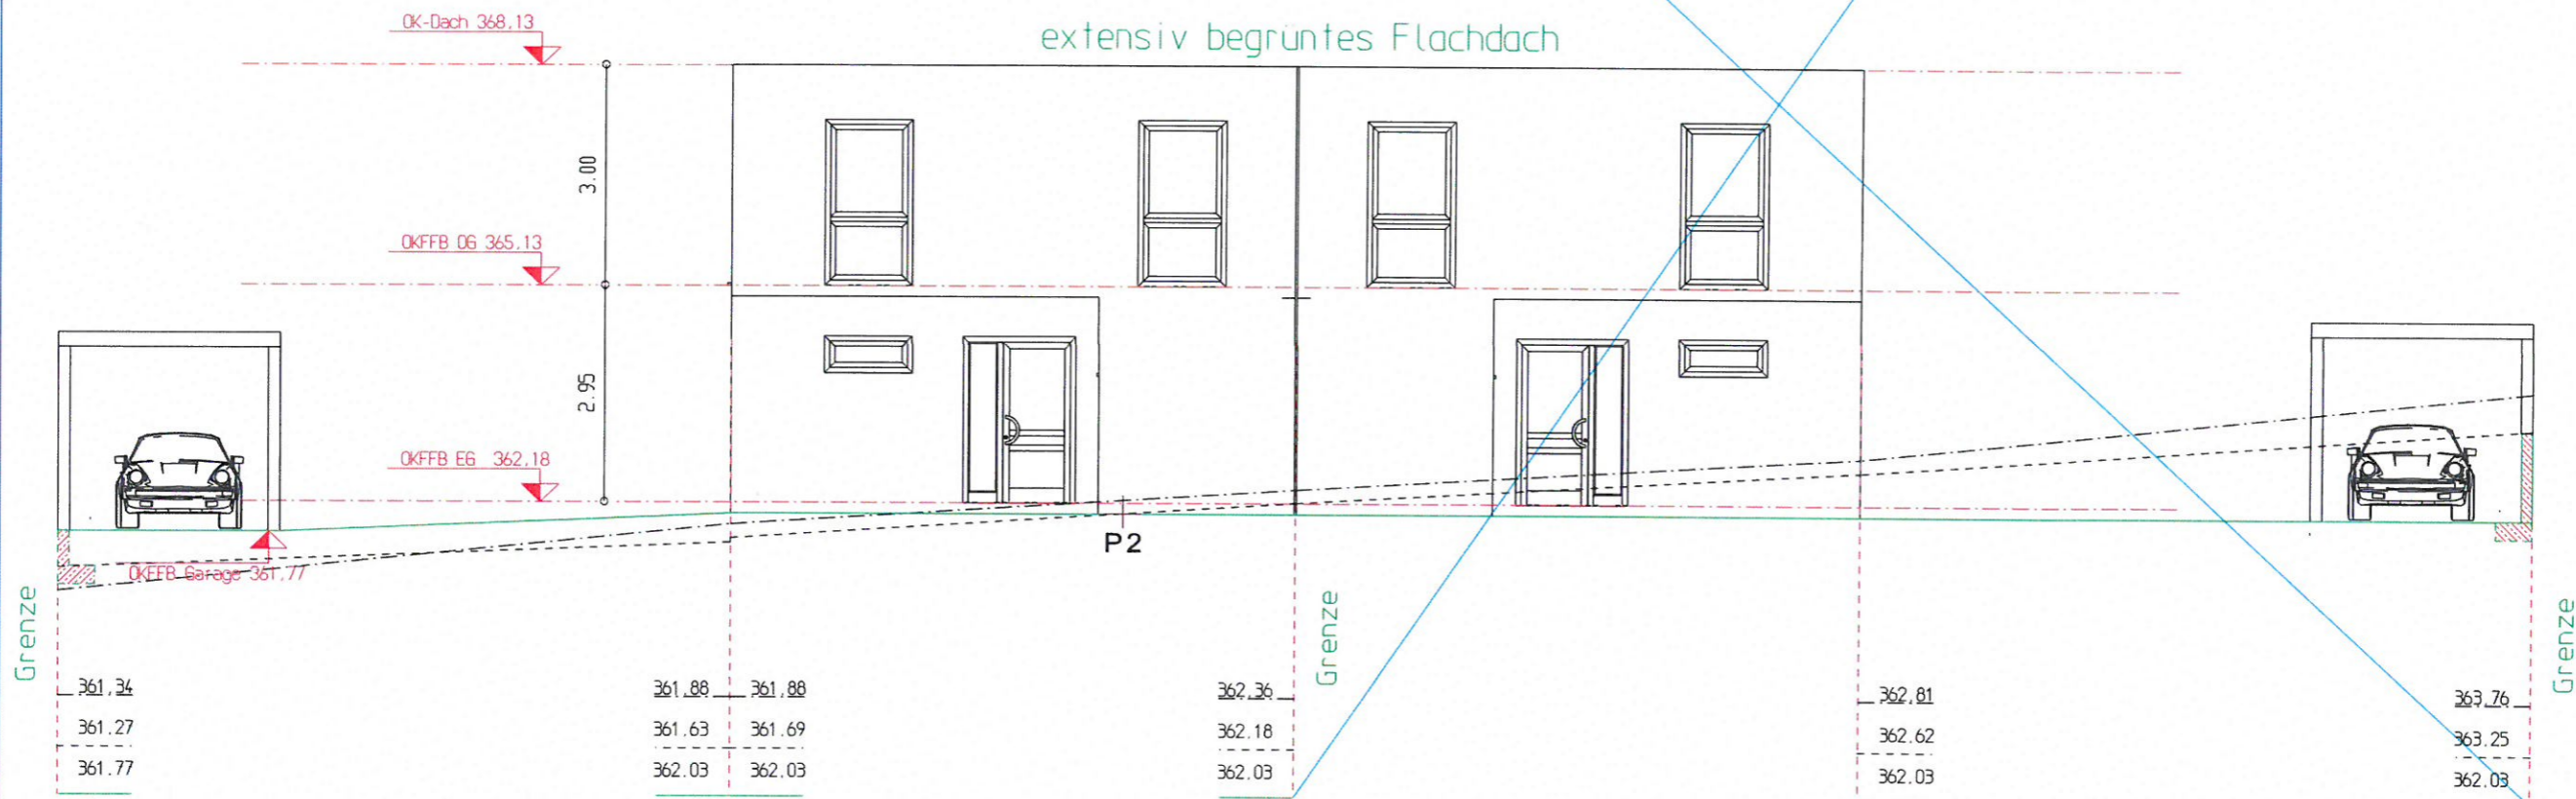

b	03.01.24	Kasli	Zusätzliche Höhenangaben	
a	05.11.23	Kasli	Carport um -0.26 nach unten versetzt	
Index	Datum	Name	geändert	
2023	Tag	Name	Bauherr:	Planverfasser
gez.	15.07	KASLI	Dzemailj Berati	Ingenieurbüro
gepr.			Hopfenbergweg 44	Dipl. Ing. T. Kasli
Norm			34123 Kassel	Auguste-Förster Straße 18
				34266 Niestetal
				Tel: 01774431348 tkasli@gmx.de
Maßstab:	Blattinhalt: NORD-ANSICHT			Zeichnungsnummer:
1:100	Bauvorhaben: Neubau einer Doppelhaus-			366.0723-12b
1:	hälfte. Über den Höfen 3 37235 Walburg Hess. Lichtenau			

- vorhandenes Gelände an Grundstücksgrenze
- vorhandenes Gelände am Gebäude
- geplantes Gelände am Gebäude