


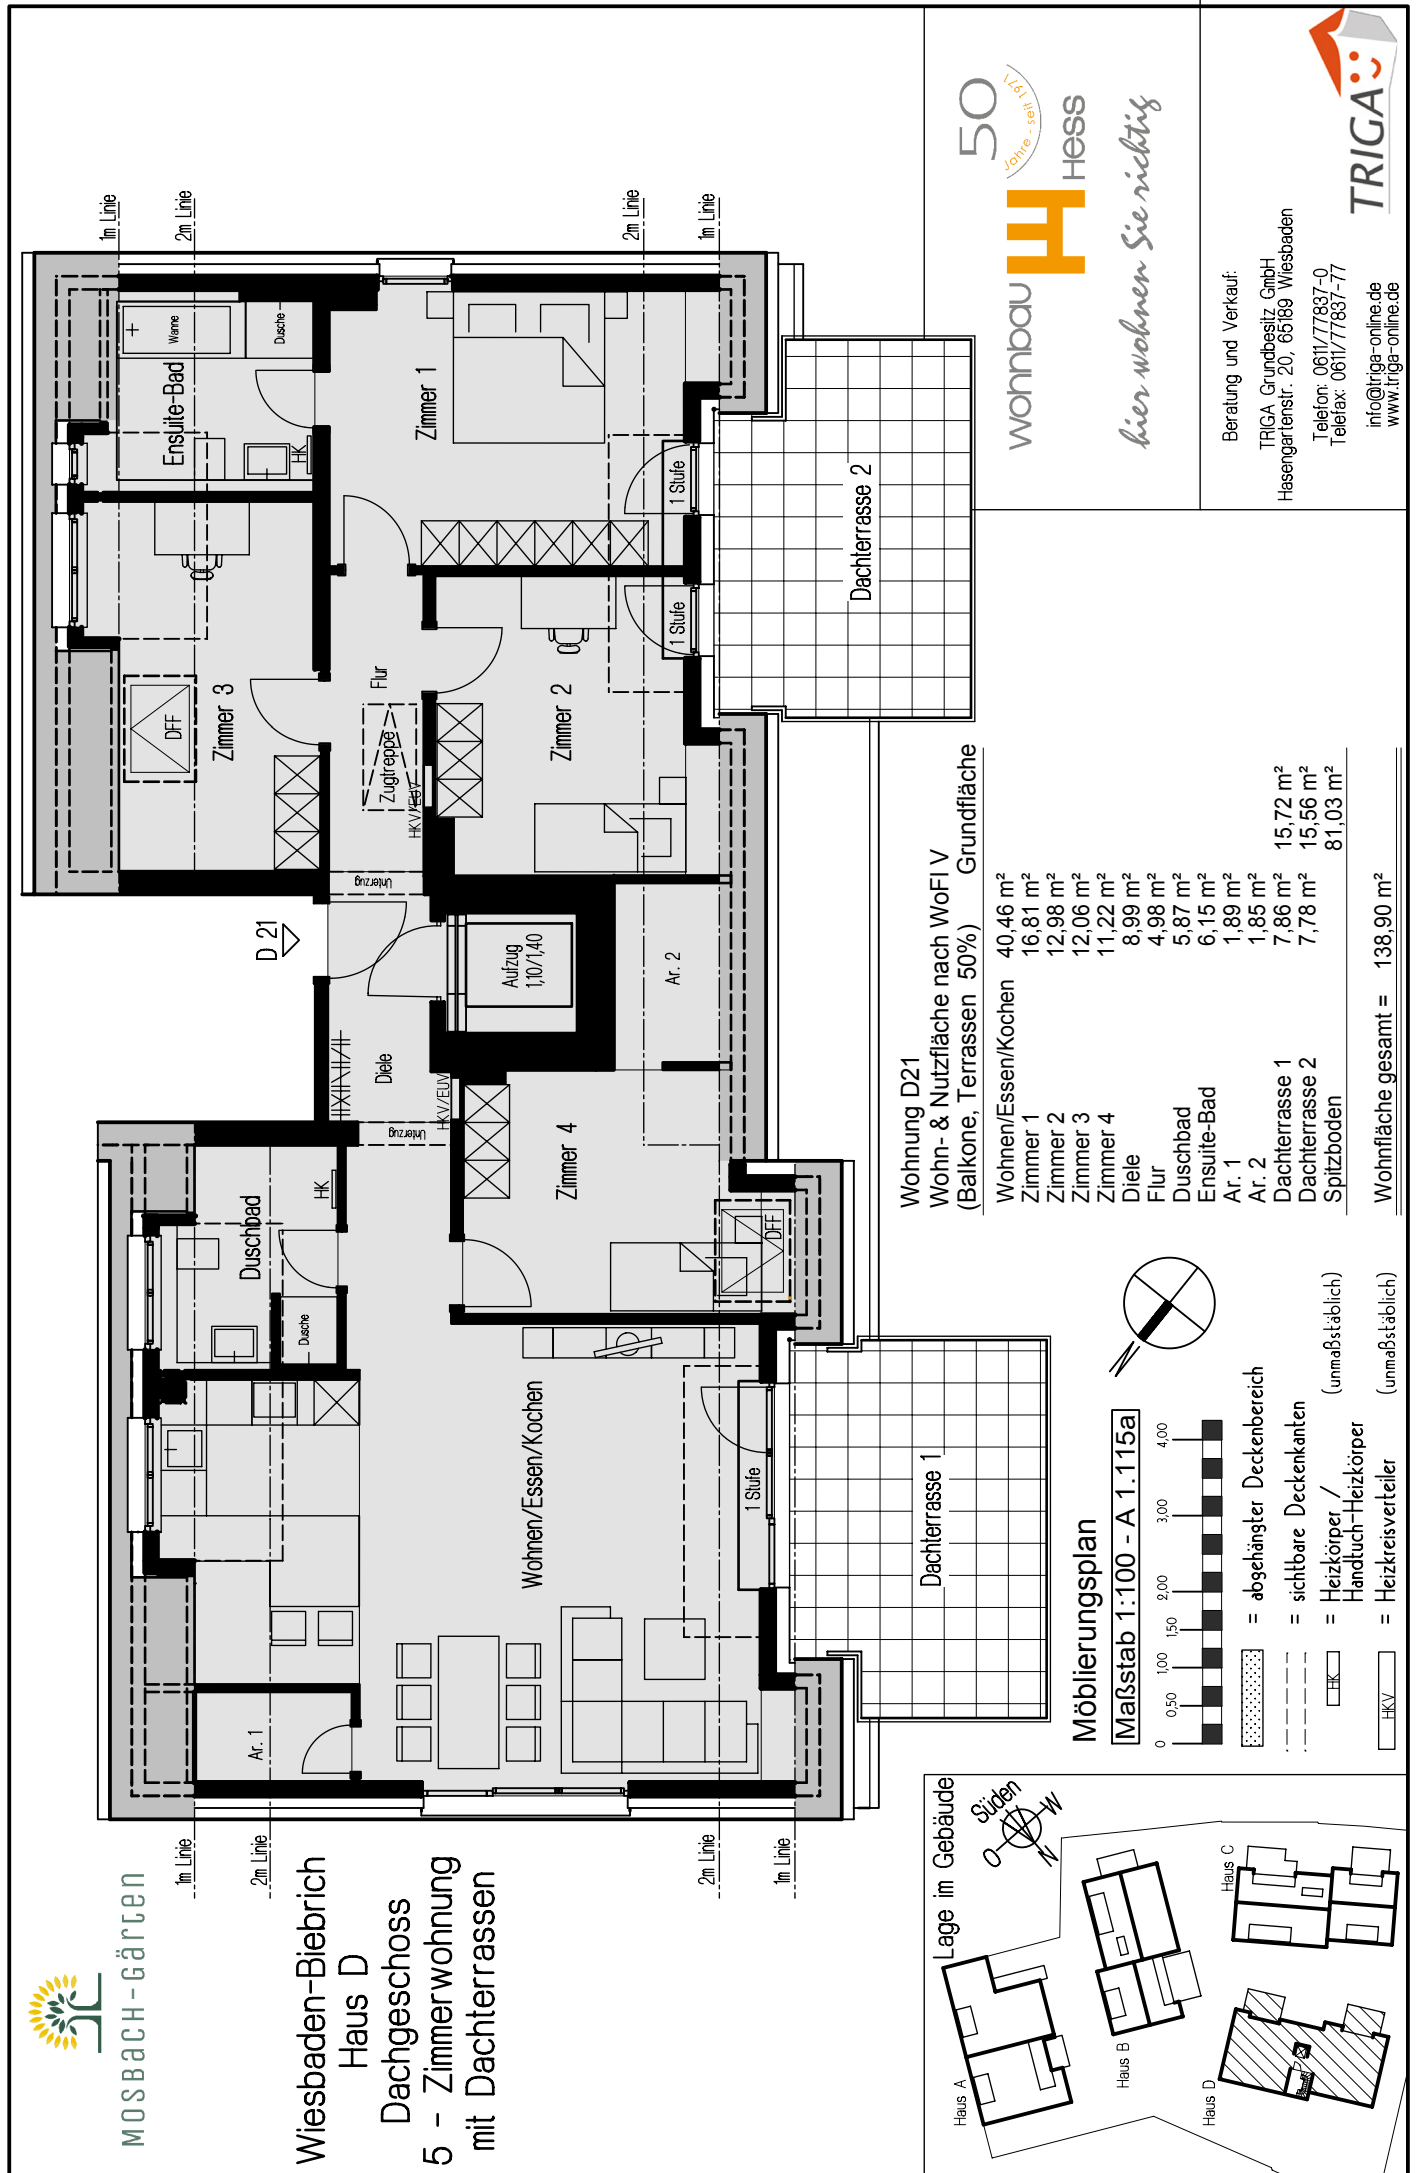

MOSBACH-GÄRTEN

Wiesbaden-Biebrich
Haus D
Dachgeschoss
5 - Zimmerwohnung
mit Dachterrassen

H/B = 297 / 210 (0.06m²)



50 Jahre
wohnbau Hess

hier wohnen Sie richtig

Beratung und Verkauf:
TRIGA Grundbesitz GmbH
Hasengartenstr. 20, 66189 Wiesbaden
Telefon: 0611/77837-0
Telefax: 0611/77837-77
info@triga-online.de
www.triga-online.de

