



**Neubau-Highlight für Familien:
4-Zimmer-Maisonettewohnung mit sonniger Süd-Terrasse!
Wohnung 1, EG links**
Steenwisch 30, 22527 Hamburg

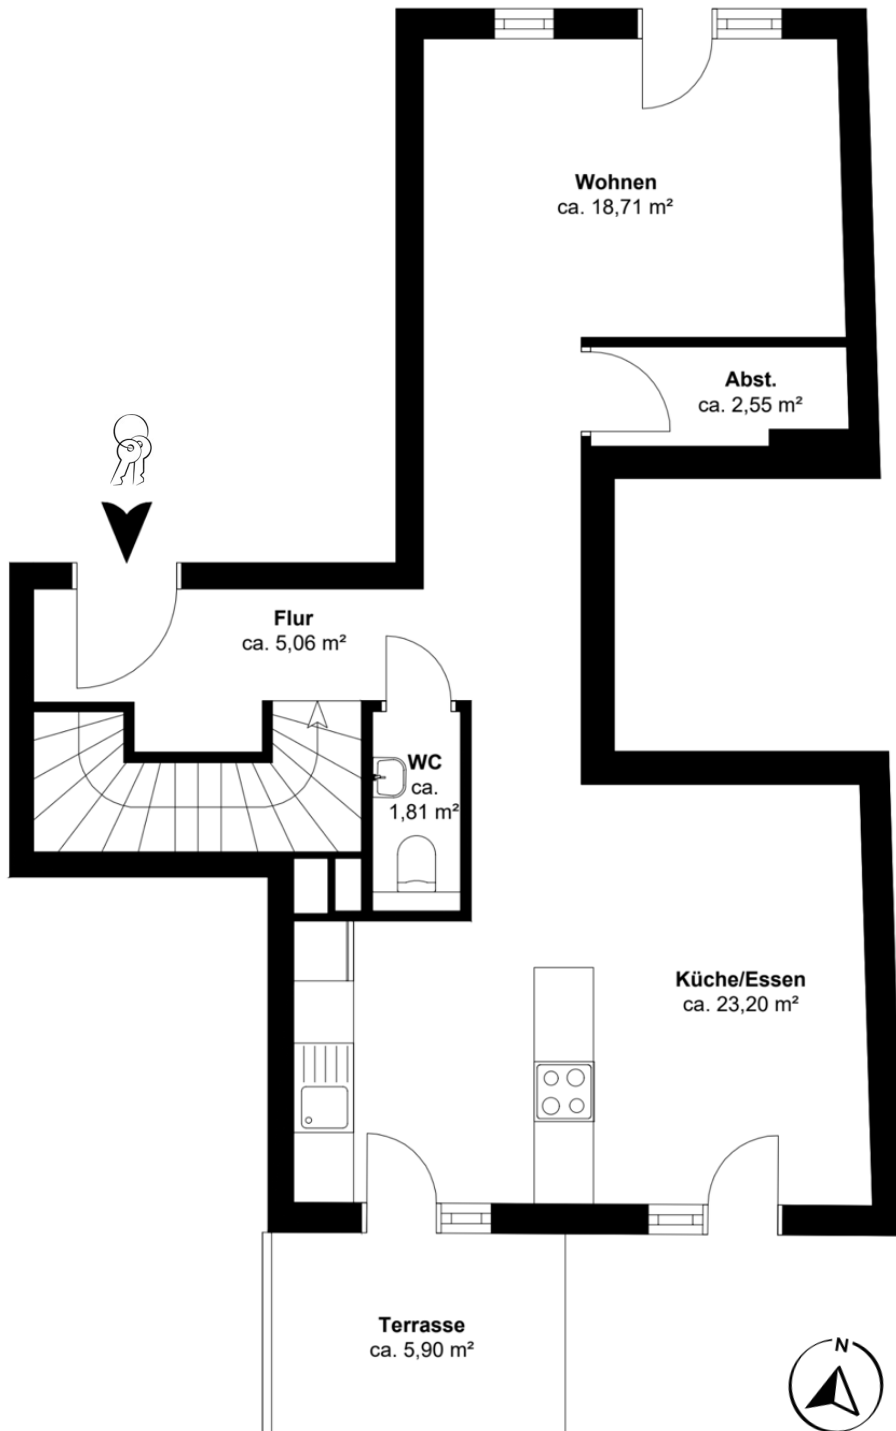


Für die Richtigkeit der Angaben können wir keine Gewähr übernehmen.

**Neubau-Highlight für Familien:
4-Zimmer-Maisonettewohnung mit sonniger Süd-Terrasse!
Wohnung 1, Souterrain links**
Steenwisch 30, 22527 Hamburg

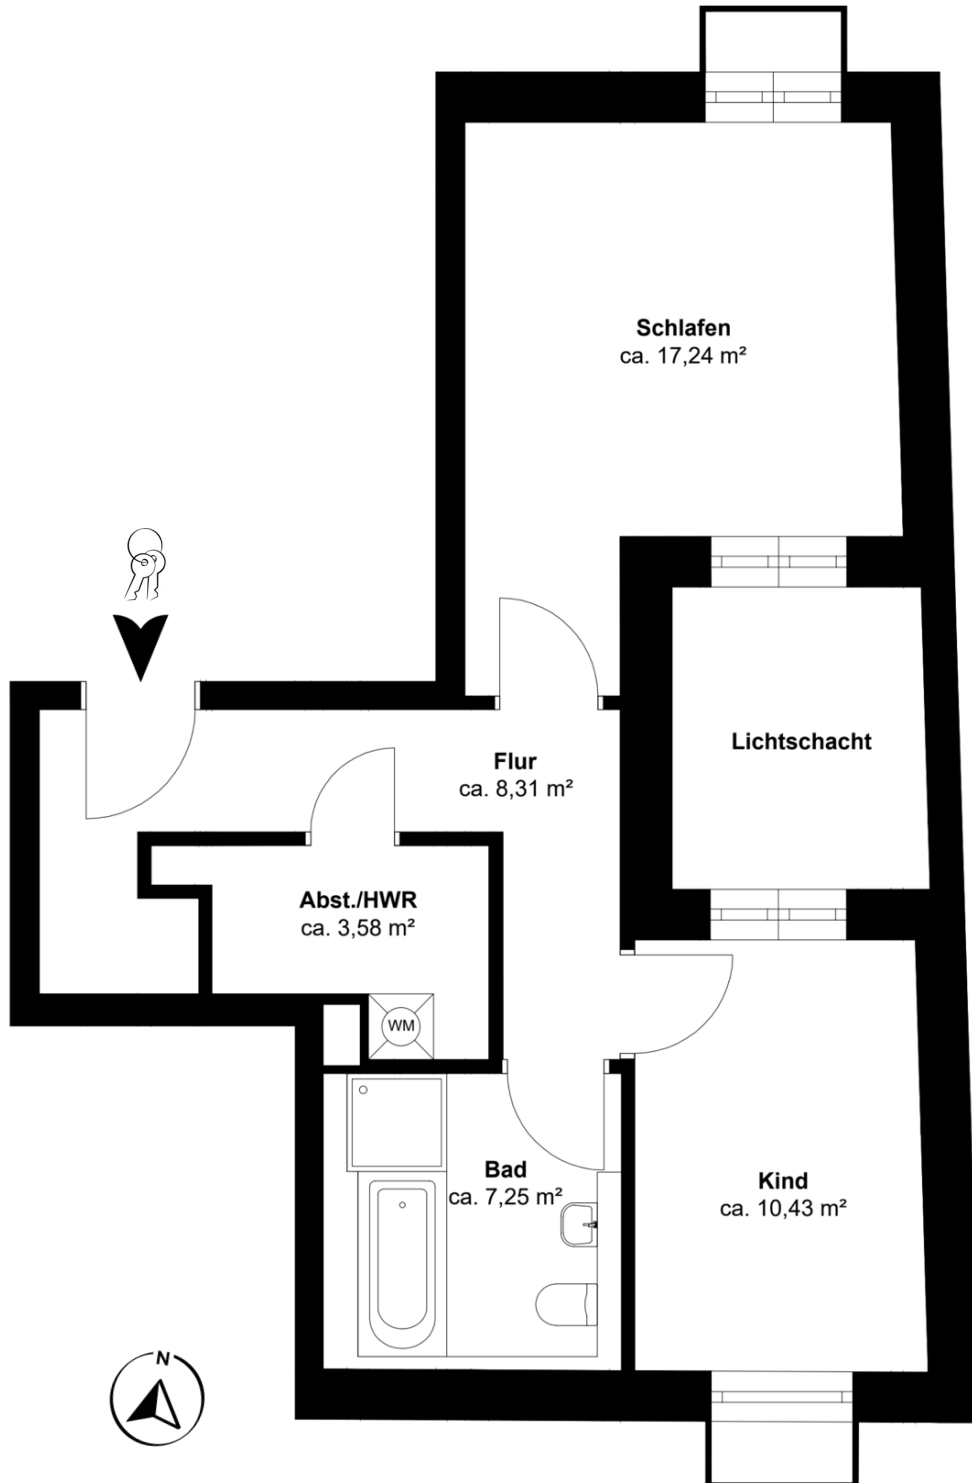

Für die Richtigkeit der Angaben können wir keine Gewähr übernehmen.

Etagengrundriss-Erdgeschoss

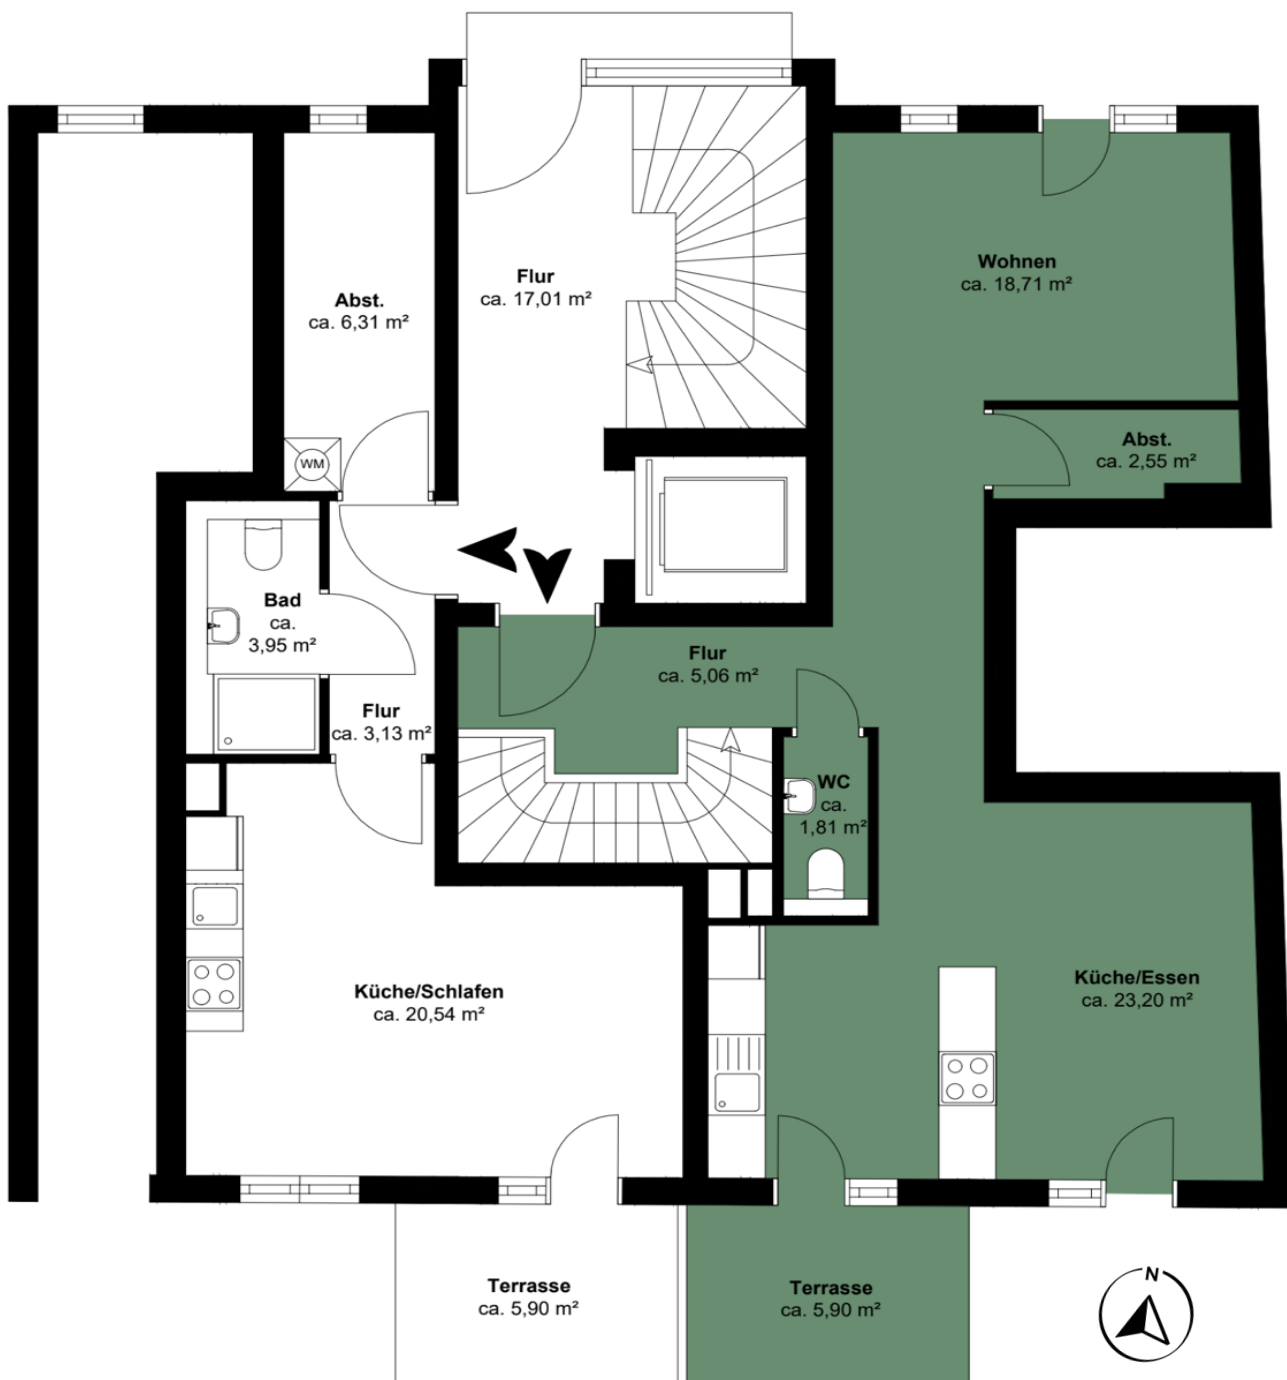

Für die Richtigkeit der Angaben können wir keine Gewähr übernehmen.

Etagengrundriss-Souterrain



Für die Richtigkeit der Angaben können wir keine Gewähr übernehmen.