

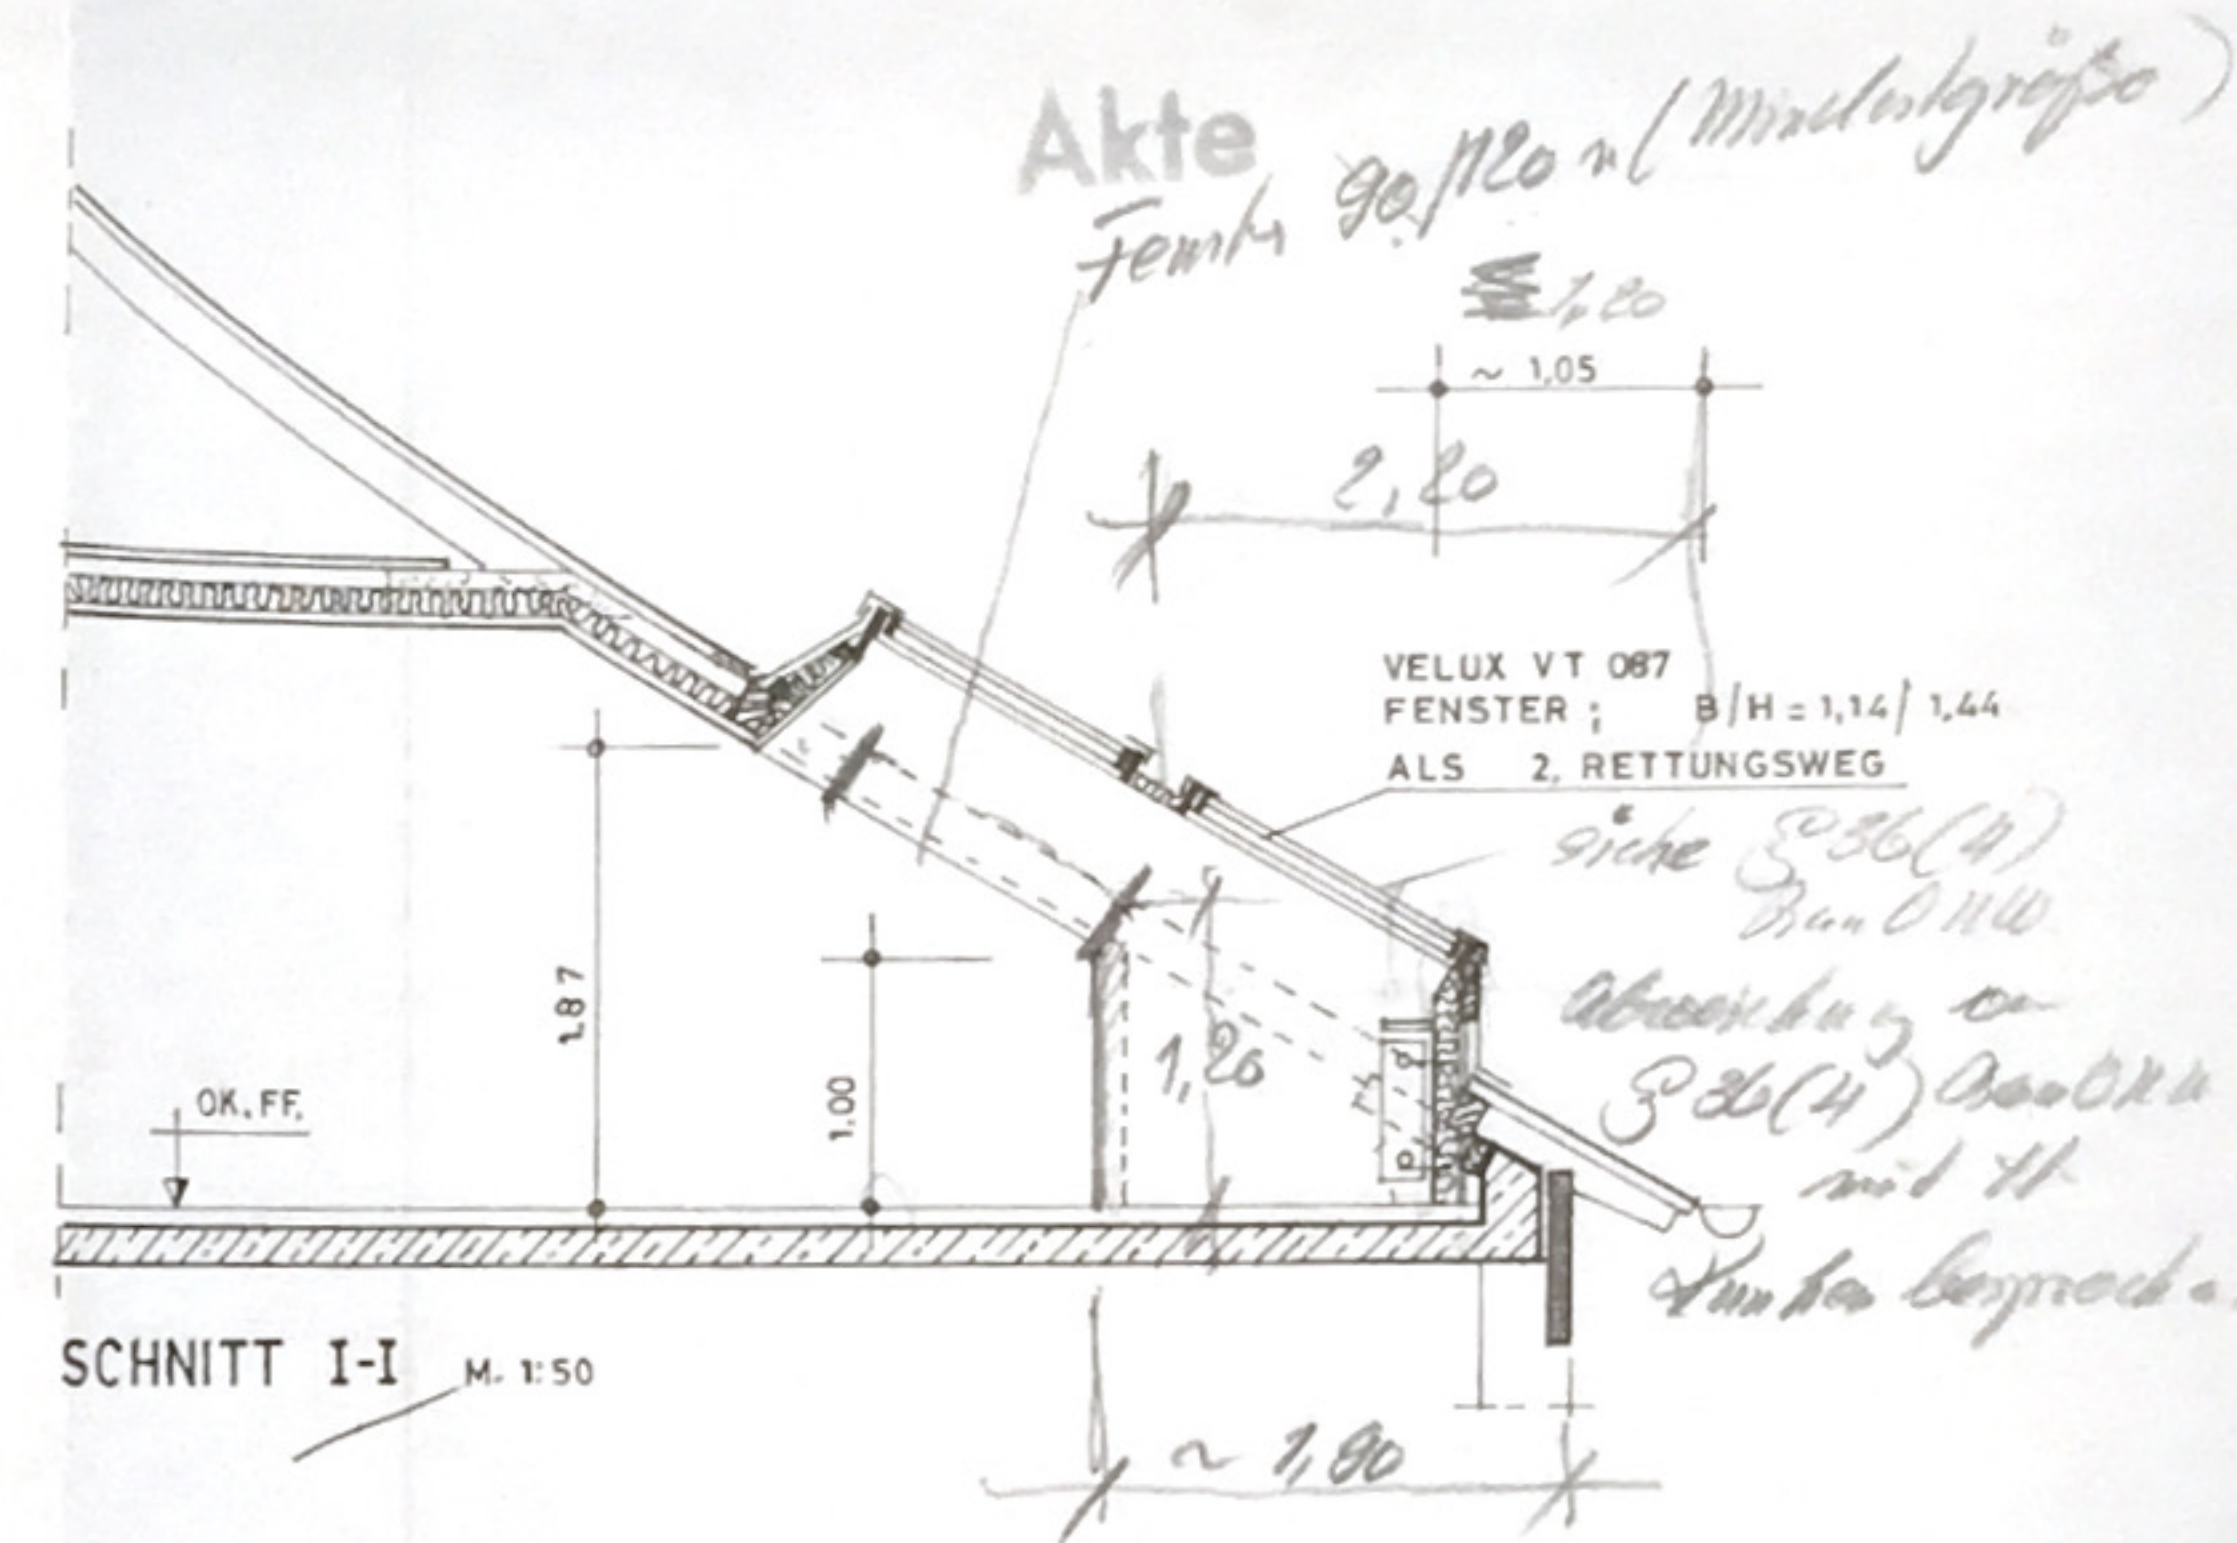
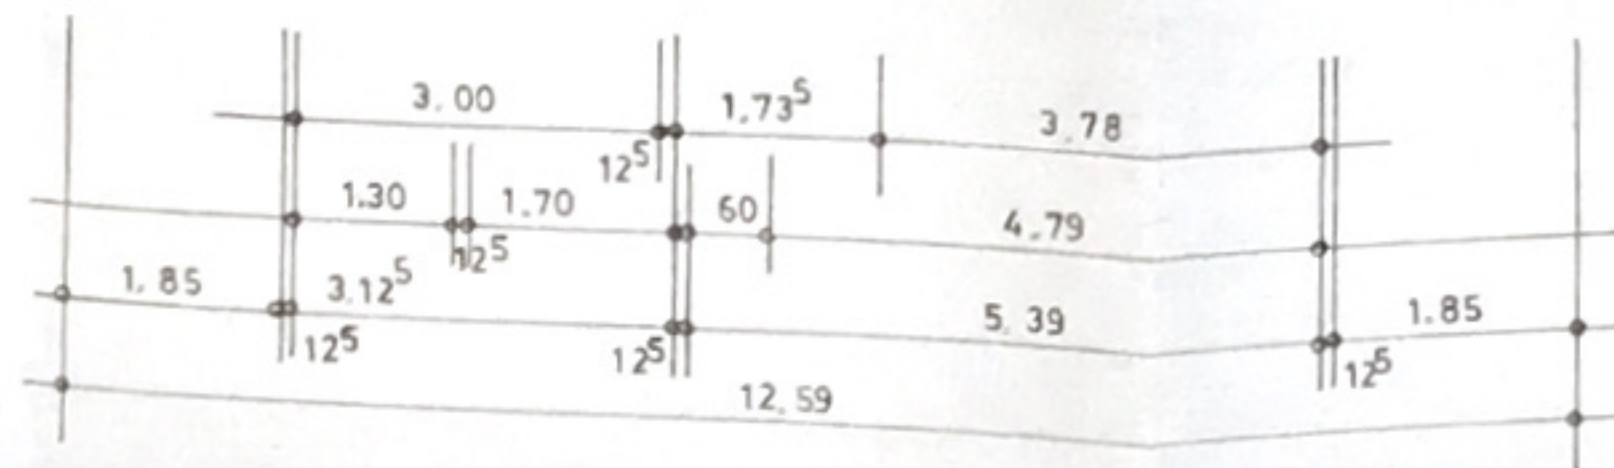


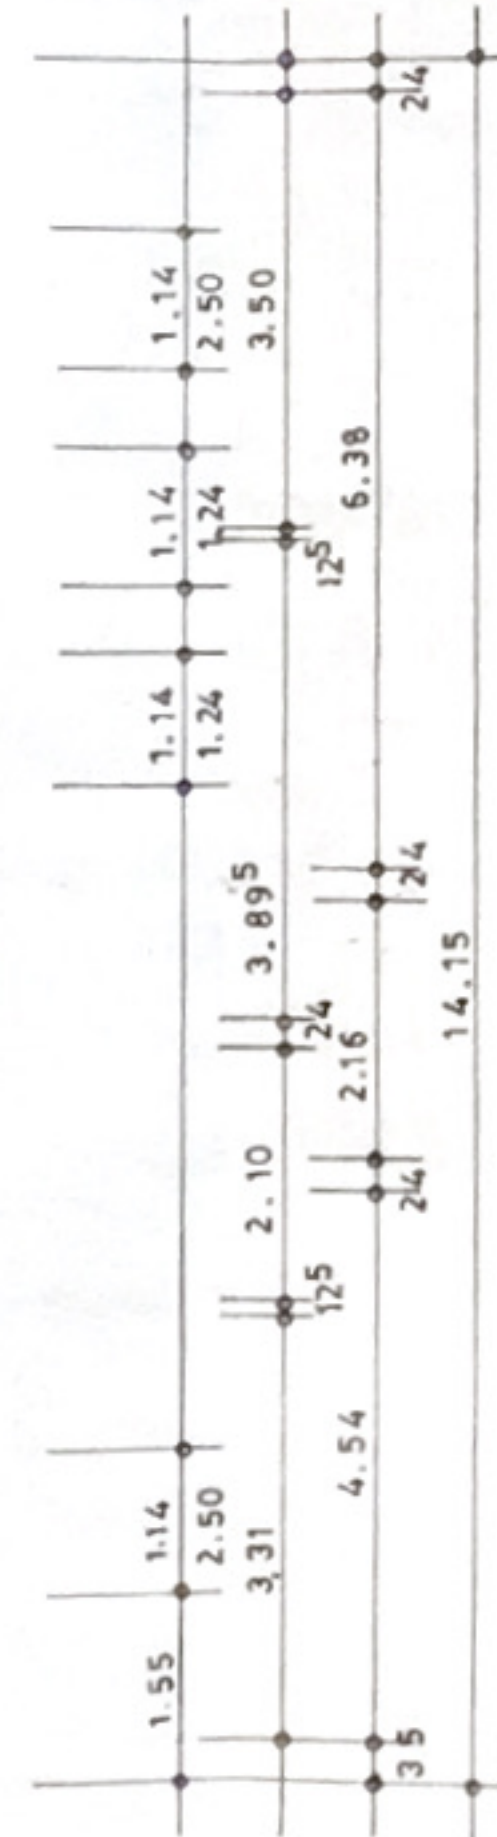

Anlage zum Bauschein Nr. 1199/88
Baubaufsichtlich geprüft
Stadt Dorsten
Der Stadtdirektor - Bauordnungsamt
Dorsten, den 3. FEB. 1989
A. (Langenhorst)
techn. Angestellter

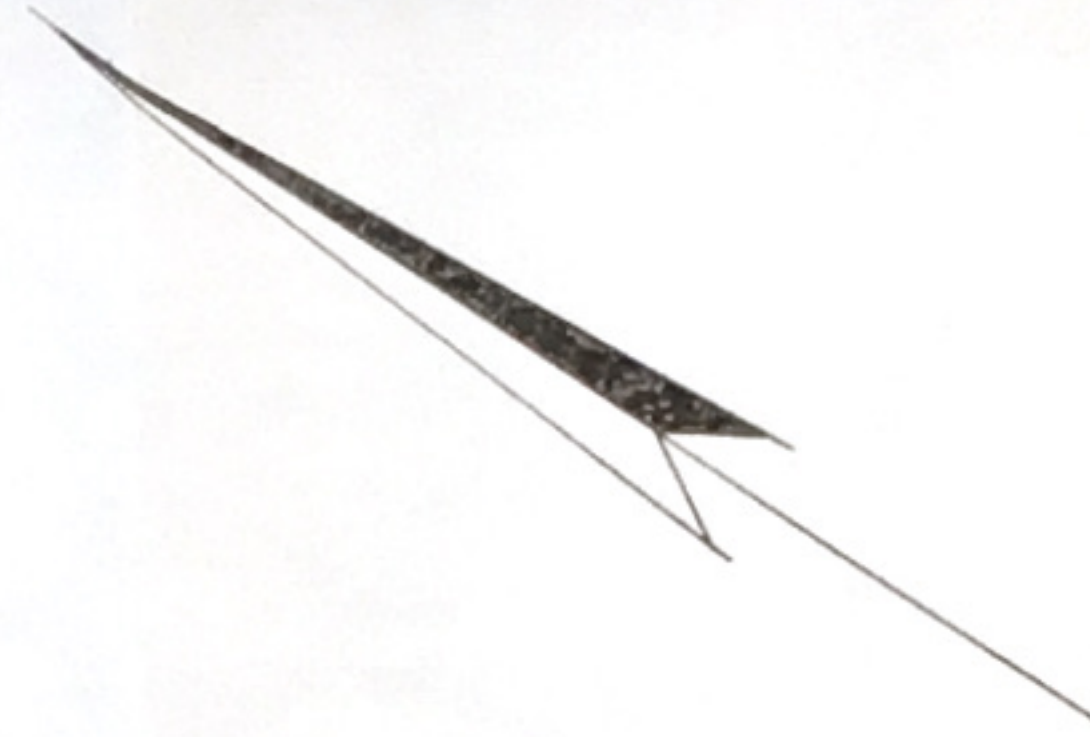

Heinrich

ARCHITEKT AKNW CLEMENS STEUTER
SCHLAUNSTR. 5 · 4250 BOTTROP, TEL. 0204582456

BAUHERR:	ARMIN MÜLLER LANGENBOCHUMERSTR. 252a 4353 HERTEN	
BAUORT:	HELLWEG 131 4270 DORSTEN	Maßstab: 1:100 / 50
PROJEKT:	UMBAU EINES WOHN- u. GESCHÄFTSHAUSES	Datum: 10.11. 1988
INHALT:	DACHGESCHOSS	Gezeichnet: 
		Zeichnungs-Nr.: B-4a