



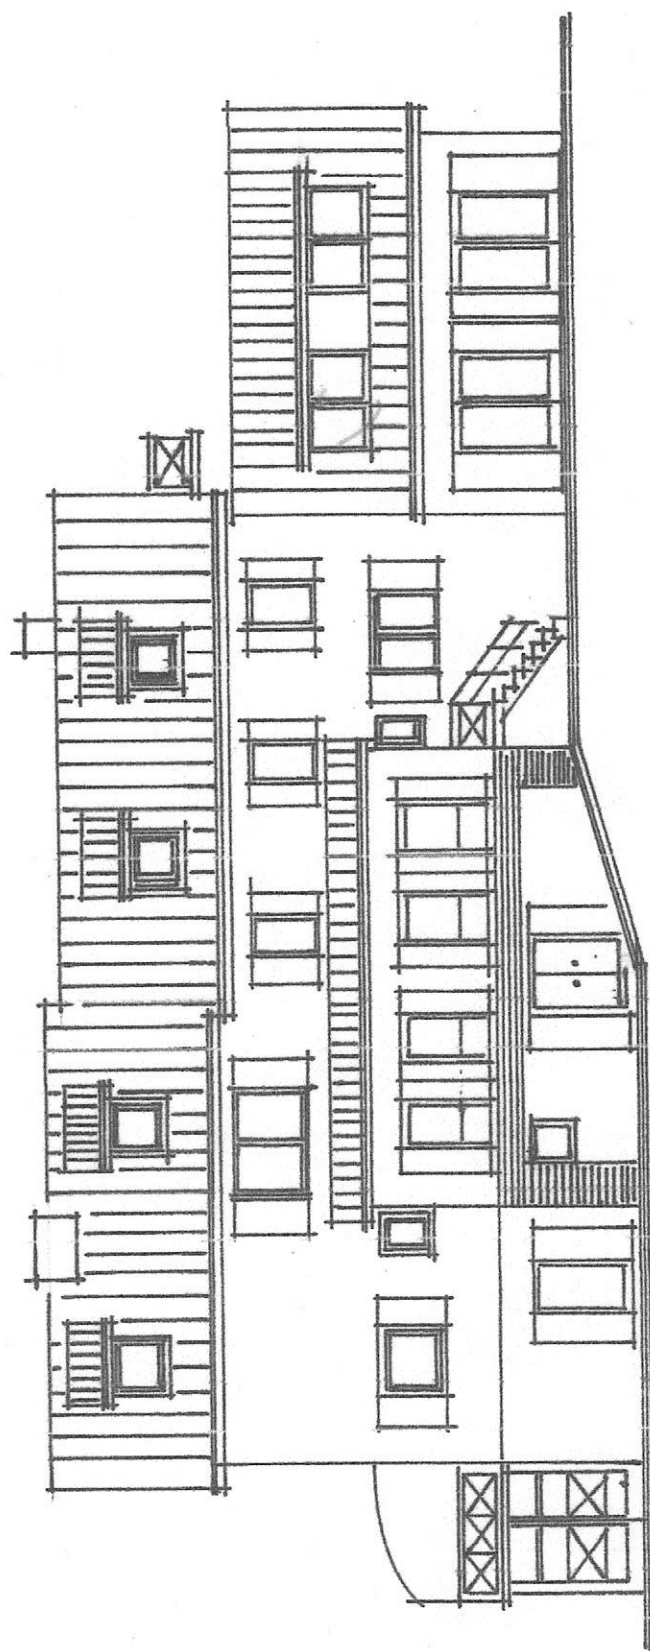


Grundrissplan KG/UG:
(nicht maßstabgerecht)

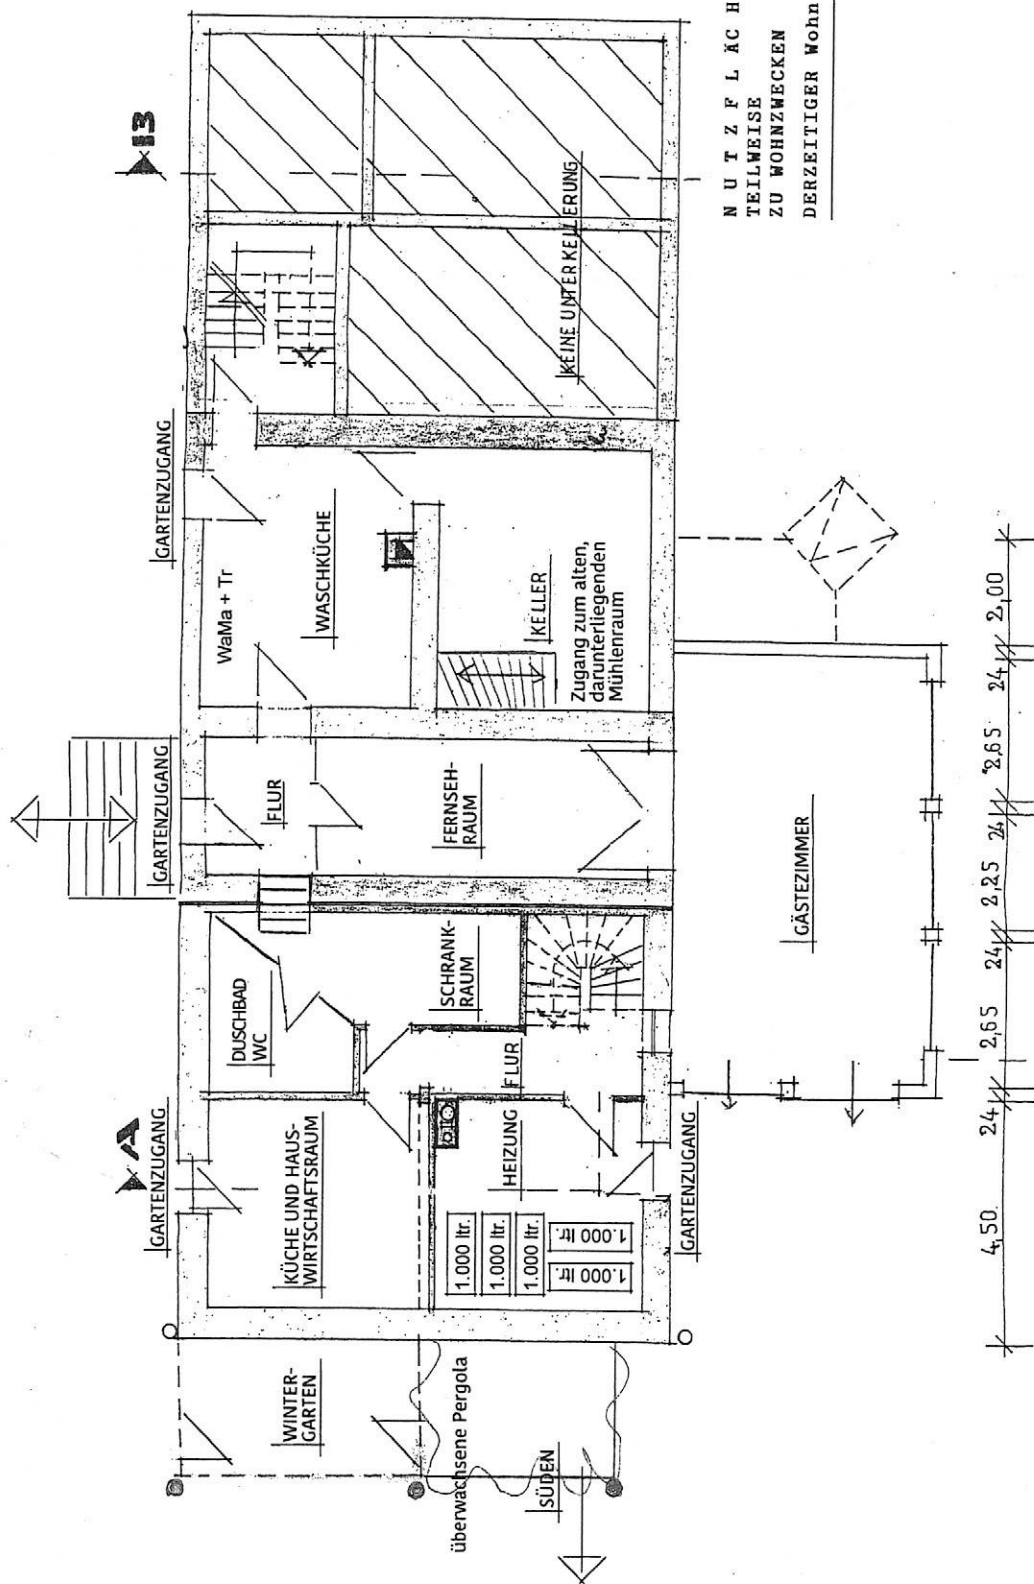


NUTZF L Ä C H E N
TEILWEISE
ZU WOHNZWECKEN
DERZEITIGER Wohn Nutzungsgrundriss

Grundrissplan EG:
(nicht maßstabsgerecht)

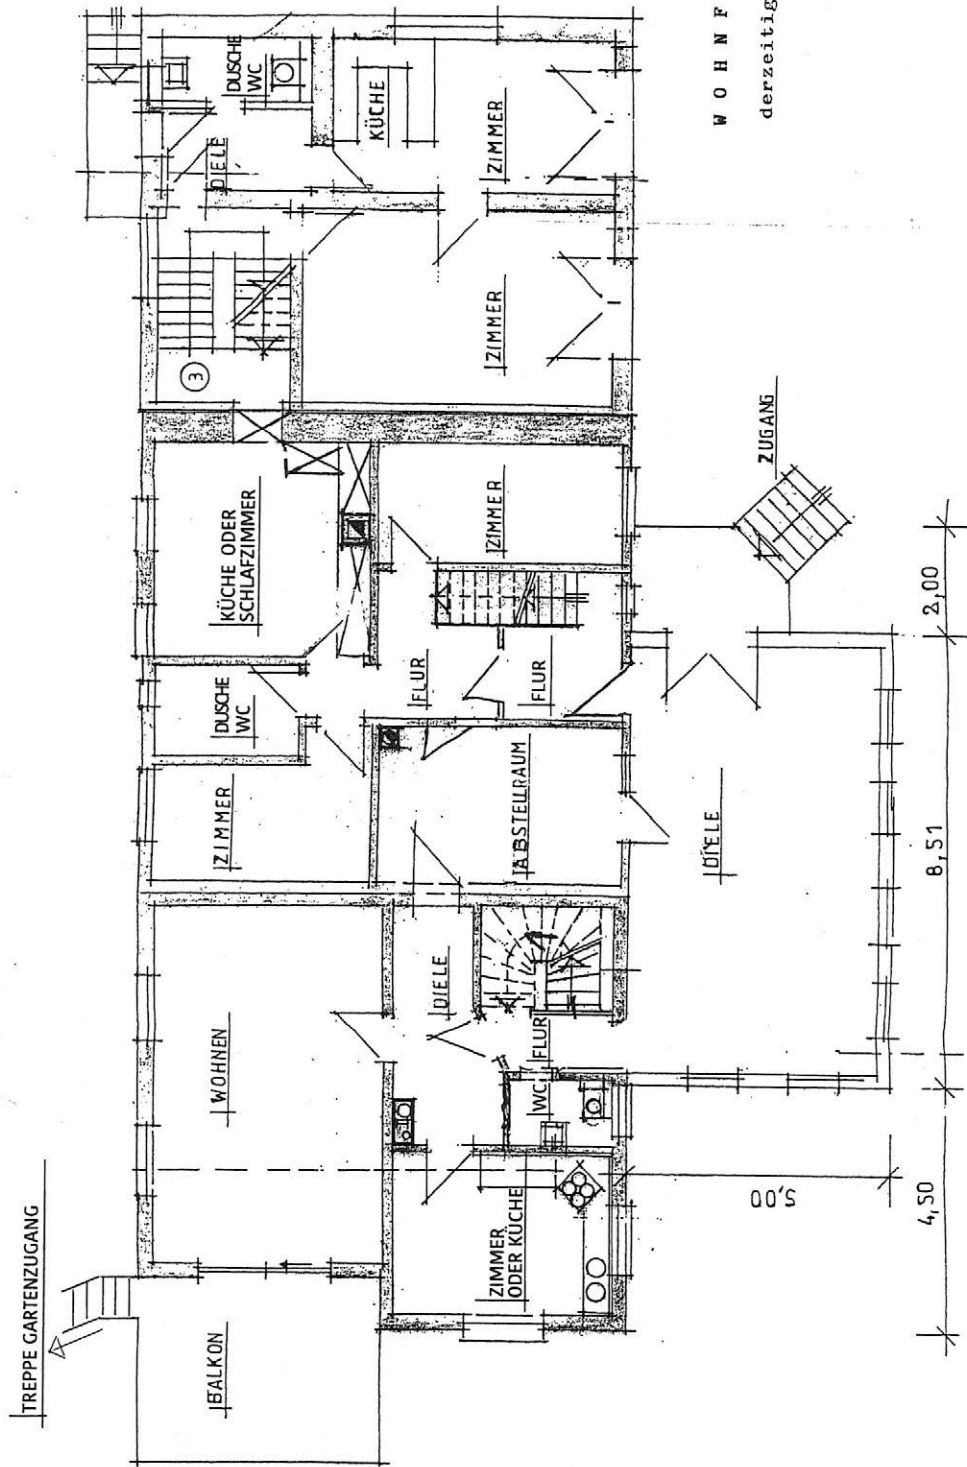


WOHNFLÄCHEN
derzeitiger Nutzungsgrundriss

Grundrissplan 1.OG:
(nicht maßstabsgerecht)

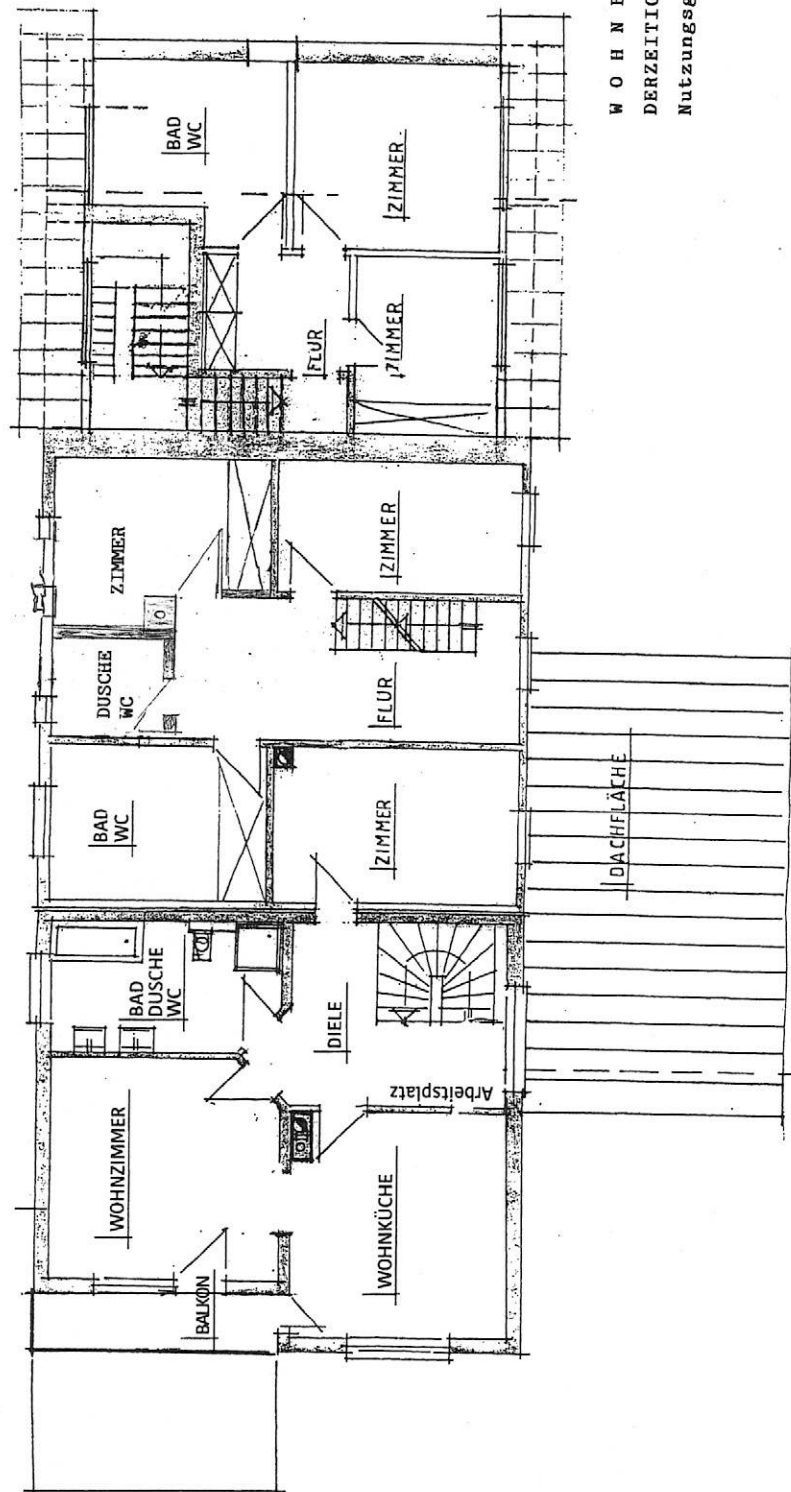

WOHNFLÄCHEN
DERZEITIGER
Nutzungsgrundriss

Grundrissplan Dachgeschoss:
(nicht maßstabsgerecht)

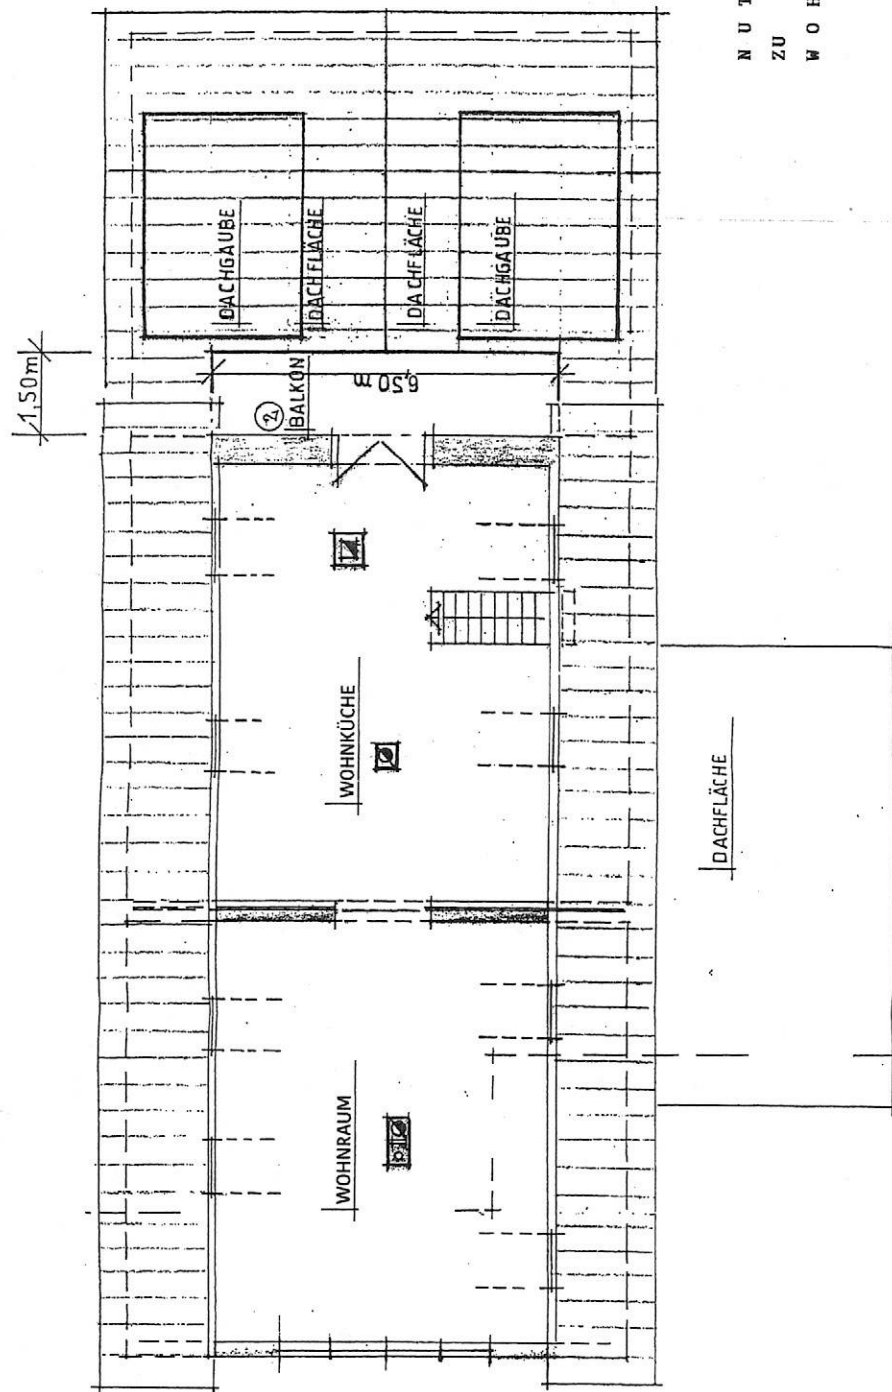

NUTZFLÄCHEN
ZU
WOHNZWECKEN