



GRUNDRISS: 1. Obergeschoß

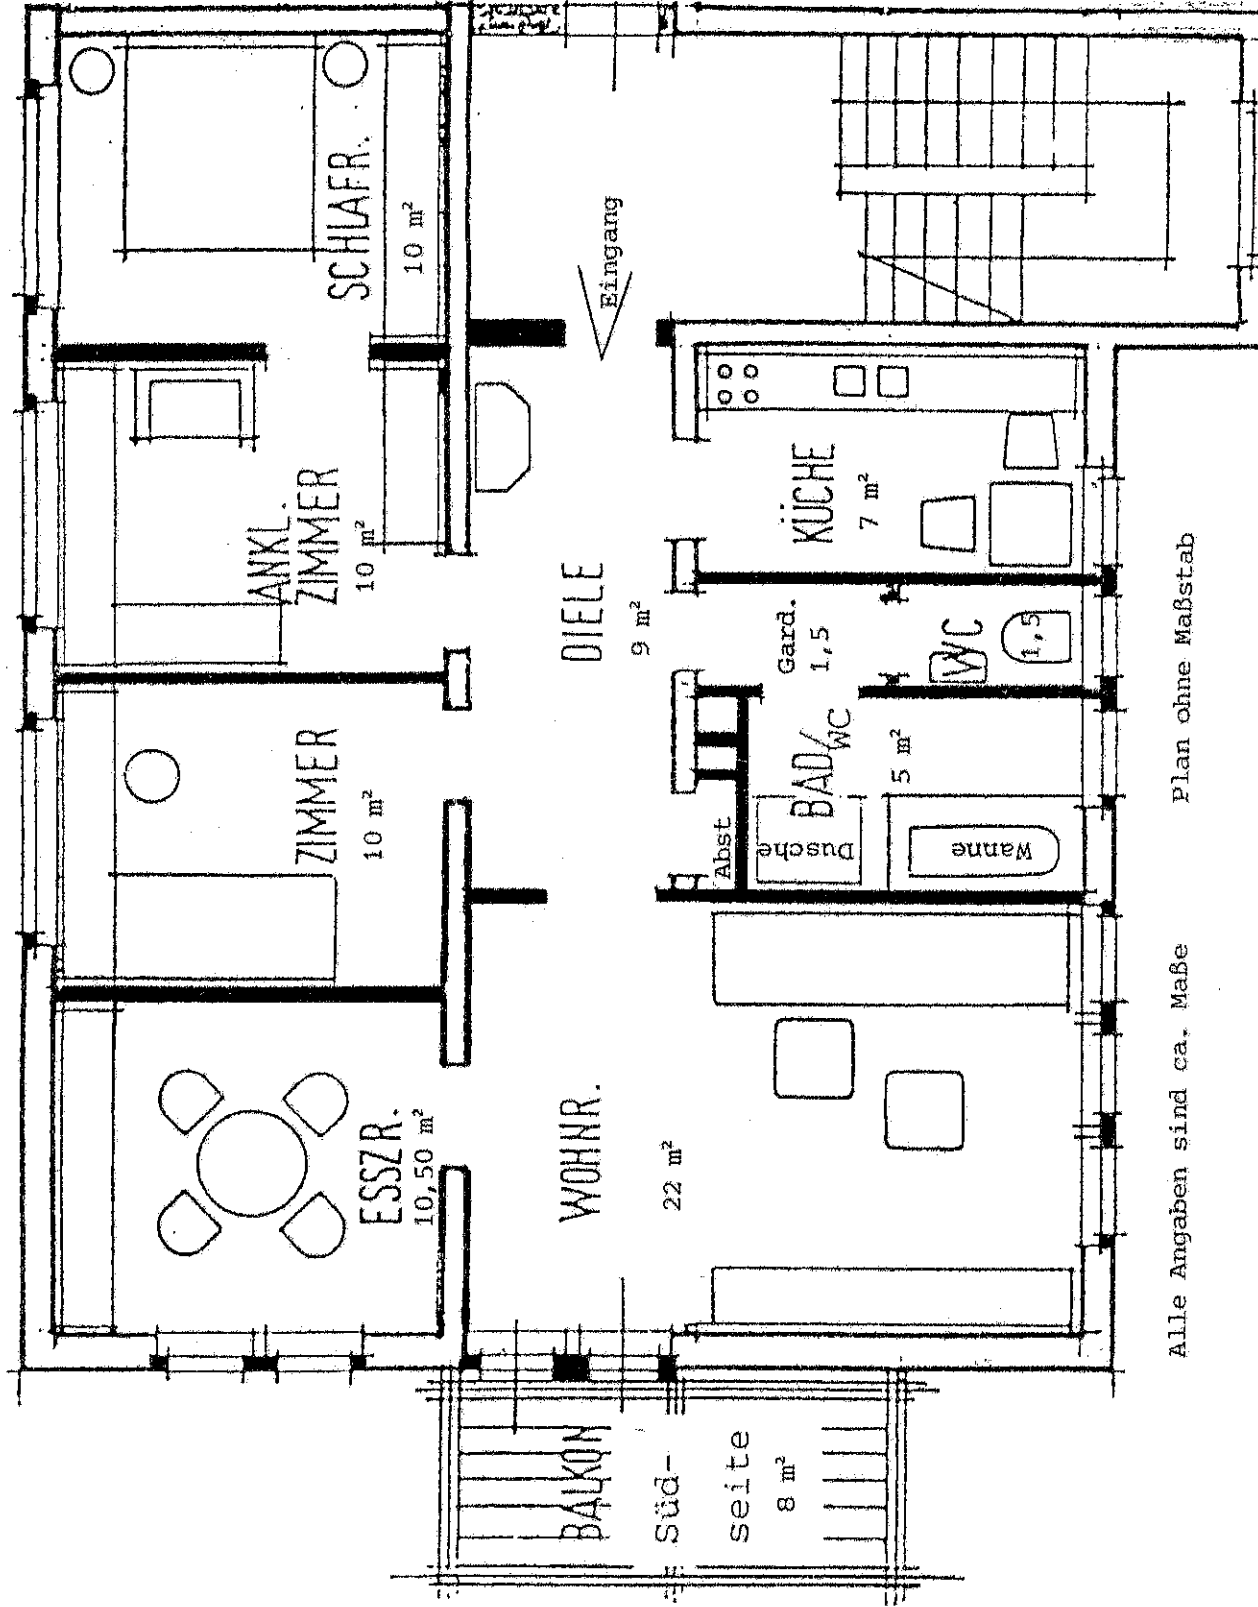

Alle Angaben sind ca. Maße

Plan ohne Maßstab

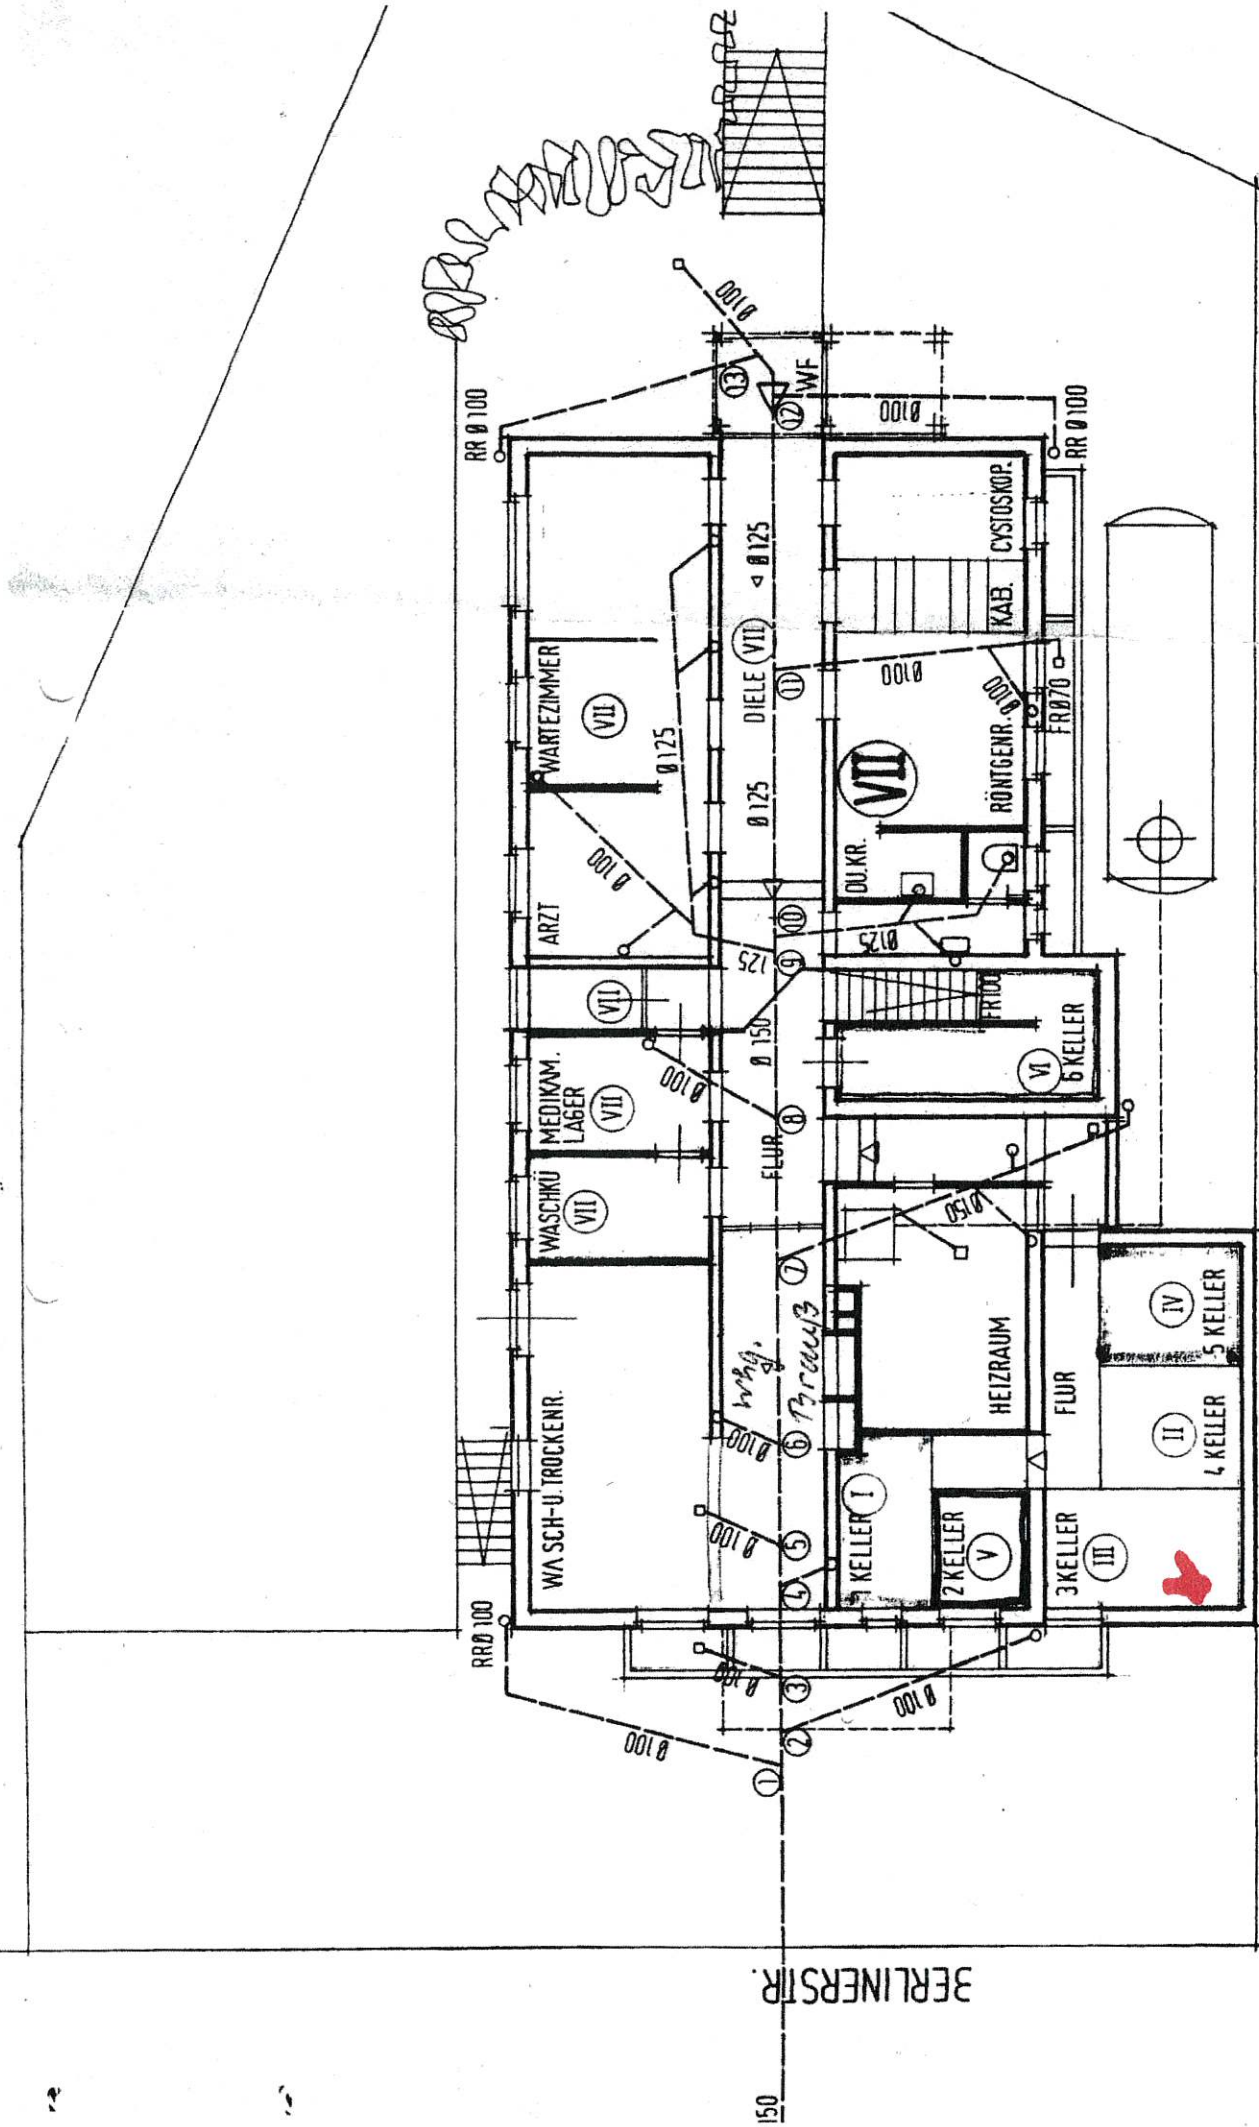

GUGENMUSWEG

UNTERGESCHOSS
M.1/100

BERLINERSTR.