

Thuis in Duitsland!



Vraagprijs
€ 328.000 k.k.

Schultwesselweg 2 Bad Bentheim

Ruim ingerichte woning met maar liefst 3 badkamers!

weusthuismakelaardij.nl

weusthuis
MAKELAARDIJ



Welkom

De makelaars die ok plat proat
Enthousiast, oprecht en betrokken

weusthuismakelaardij.nl | info@weusthuismakelaardij.nl

INTERESSE?

Voor je ligt de brochure van de woning die jouw interesse heeft gewekt.

Met deze brochure informeren wij je graag over alle kenmerken van de woning, kun je de plattegronden van alle verdiepingen bekijken en geven wij je een inkijkje in zowel het huis als de tuin.

Enthousiast geworden na het doornemen van deze brochure? Wij plannen graag een afspraak met jou om deze woning ter plekke te bekijken samen met onze makelaar. Tijdens een bezichtiging kun je het beste ervaren of dit de juiste woning is voor jou en je eventuele aanvullende vragen met de makelaar bespreken.

Heb je reeds een bezichtiging gehad, maar wil je toch nog wat meer informatie? Aarzel dan niet om contact op te nemen met Team Wonen. Wij helpen je graag verder!

*Jouw
makelaars*



Bart

06-51055307

b.bulter@weusthuismakelaardij.nl



Robert

06-24176868

r.vanderkuil@weusthuismakelaardij.nl

*Jouw
binnendienst*



Jill

0541-355771

j.sauer@weusthuismakelaardij.nl

Vestiging Denekamp

Oldenzaalsestraat 34

7591 GM Denekamp

0541 - 355 771





KENMERKEN

Bouwjaar
1969

Woonoppervlakte
154 m²

Perceeloppervlakte
812 m²

Inhoud
731 m³

Aantal kamers
5

Aantal slaapkamers
3

Oriëntatie achtertuin
oost

Isolatie
dubbel glas

CV ketel
Vaillant Eco (2008, eigendom)



OMSCHRIJVING

Droom je van een woning die de perfecte balans biedt tussen rust en gemak? Ontdek deze ruime vrijstaande en levensloopbestendige woning, ideaal gelegen in een groene woonwijk precies tussen Gildehaus en Bad Bentheim. Hier combineer je het comfort van het moderne leven met de serene schoonheid van de natuur. De riante woning heeft een heerlijke en besloten tuin op het oosten, zowel in de zon als in de schaduw. In de achtertuin is aan de achterzijde van de garage een ruime overdekte veranda gerealiseerd. Naast het oprit, met plek voor meerdere auto's, is een verzorgde voortuin aangelegd passend bij de woning. Levensloopbestendig wonen behoort hier tot de mogelijkheden door de badkamer en slaapkamer op de begane grond.

Hebben wij jou interesse weten te wekken met dit object? Wil jij zelf ondervinden wat de mogelijkheden zijn? Dan komen wij graag met jou in contact voor het plannen van een bezichtiging.



INDELING

Begane grond:

Via de linker zijgevel is het woonhuis te betreden, waar je binnen komt in een tussenportaal met links de trapgang naar de eerste verdieping en met een berg-/trapkast. Loop je vanuit het tussenportaal de gang in dan bevindt zich aan de rechterzijde de op de begane grond gelegen slaapkamer met aangrenzend een royale badkamer voorzien van ligbad, een inloopdouche, een wandcloset en een badkamermeubel met wastafel. Aan de linkerkzijde van de gang bevindt zich de toiletruimte met wandcloset en fonteintje en heeft men toegang tot de berging/bijkeuken, welke ideaal is voor het opbergen van alle huishoudelijke benodigdheden en met opstelplaats voor het witgoed. Aansluitend aan de gang loopt men de ruime en uitgebouwde woonkamer in met veel lichtinval en met een sfeervolle speeksteenkachel, perfect voor gezellige avonden met het gezin. Vanuit de met plavuizen betegelde woonkamer heb je direct toegang tot de achtertuin, waar je kunt genieten van de zon en kunt ontspannen in de groene omgeving. De half open aan de voorzijde gelegen keuken is voorzien van een moderne inbouwkeuken met spoeliland en is uitgerust met diverse inbouwapparatuur.



INDELING

Eerste verdieping:

Overloop, twee slaapkamers en twee badkamers. De grote badkamer bereikbaar vanuit een slaapkamer is uitgerust met een douchecabine, een wandcloset en een wastafel. De tweede badkamer is vanuit de overloop te bereiken en deze is eveneens uitgerust met een douchecabine, een wandcloset en een wastafel. Daarnaast is er een kleine tweede woonkamer en een dichte keuken met een nette inbouwkeuken aanwezig wat de mogelijkheden voor deze verdieping vergroot, bijvoorbeeld als zelfstandige woonruimte voor een extra inwonende of oudere kinderen.

Tweede verdieping:

De zolder is d.m.v. een vlizotrap te bereiken en ingericht voor extra opbergruimte. Tevens biedt deze ruimte mogelijkheden voor verdere inrichting naar wens zoals opslag, extra werkplek of extra slaapkamer.

Kelder (ca. 32 m²):

De kelder vanuit de berging/bijkeuken te bereiken biedt meer dan alleen opslag: met meerdere aparte ruimtes en natuurlijke lichtinval, vormt deze kelder de perfecte oplossing voor zowel zakelijke als persoonlijke doeleinden. Perfect voor het veilig opbergen van je spullen of seizoensgebonden artikelen.



BIJZONDERHEDEN

- * Garage voorzien van een elektrische sectionaaldeur;
- * Wonen met inwonen behoort tot de mogelijkheden;
- * Baden en slapen op de begane grond aanwezig;
- * Woonkamer gedeeltelijk voorzien van comfortabele vloerverwarming;
- * Tweede keuken op de eerste verdieping;
- * Woning v.v. kunststof kozijnen en grotendeels v.v. elektrische rolluiken;
- * Woning v.v. dakisolatie, geheel dubbel glas en spouwisolatie;
- * Glasvezel aansluiting mogelijk;
- * C.V.-Ketel op gas d.m.v. Vaillant EcoTEC plus uit 2008;
- * Energieausweis: volgt , Endenenergieverbruich: volgt;
- * Kosten koper: 5,00% grunderwerbsteuer (overdrachtsbelasting), de makelaarscourtage ca. 3,00% en ca. 2,00% notariskosten
- * Aanvaarding in overleg.



Welkom aan de
Schultwesselweg
2!







inbouwkeuken
met spoeleiland







Tweede keuken
en living!








Ruime tuin op
het oosten



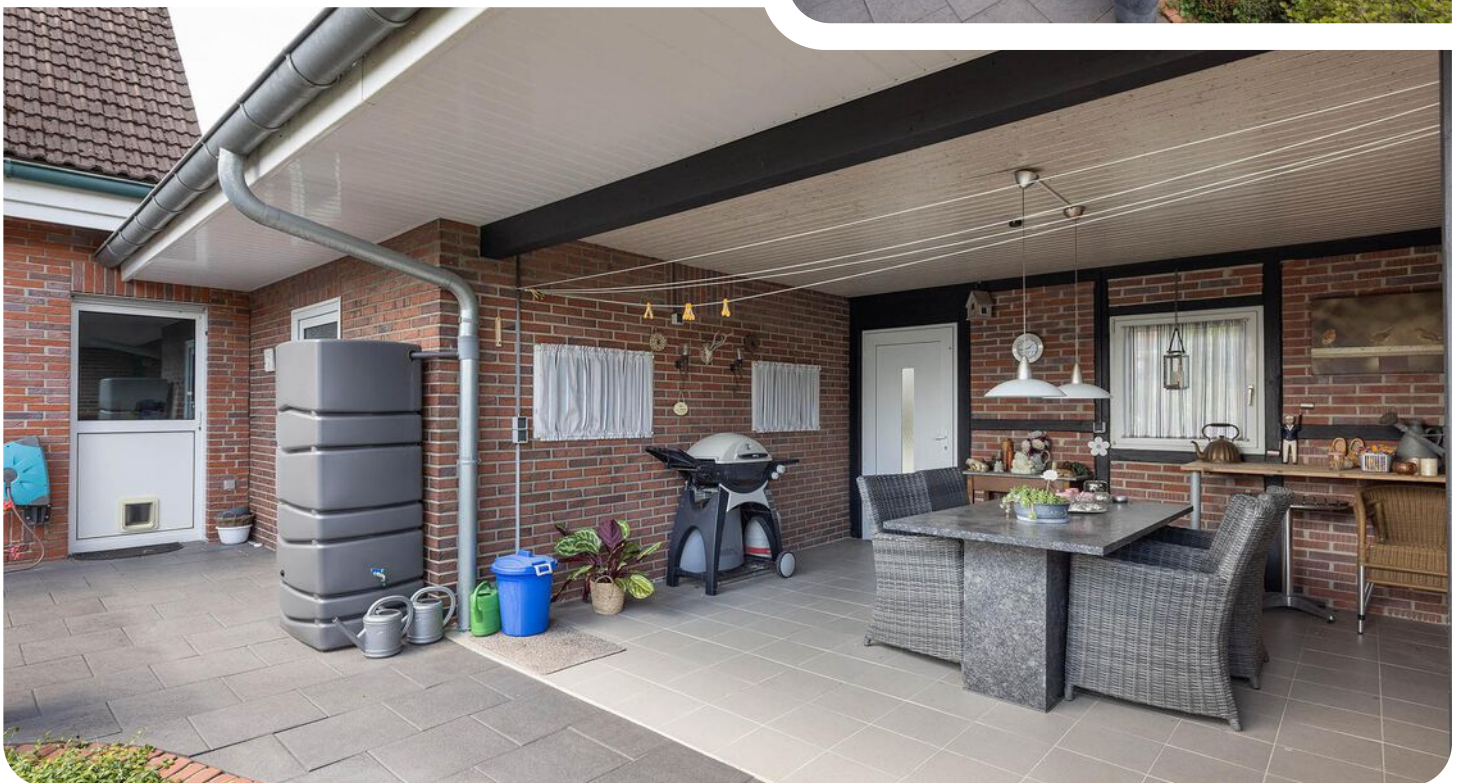

Plattegrond


Begane grond



Plattegrond


Eerste verdieping



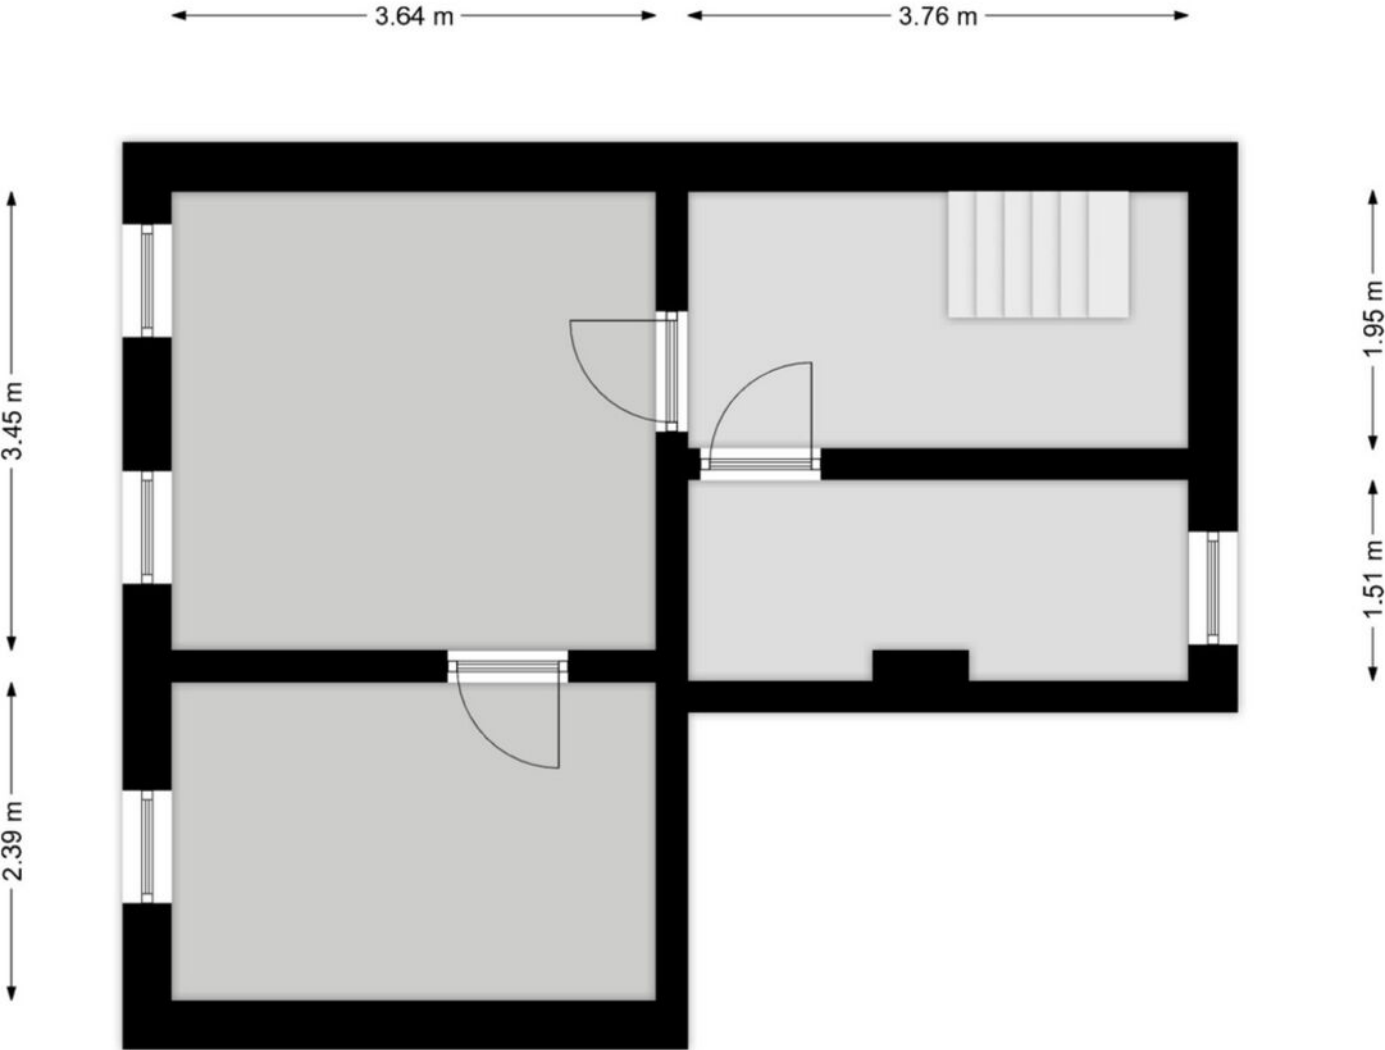

Plattegrond

Perceel

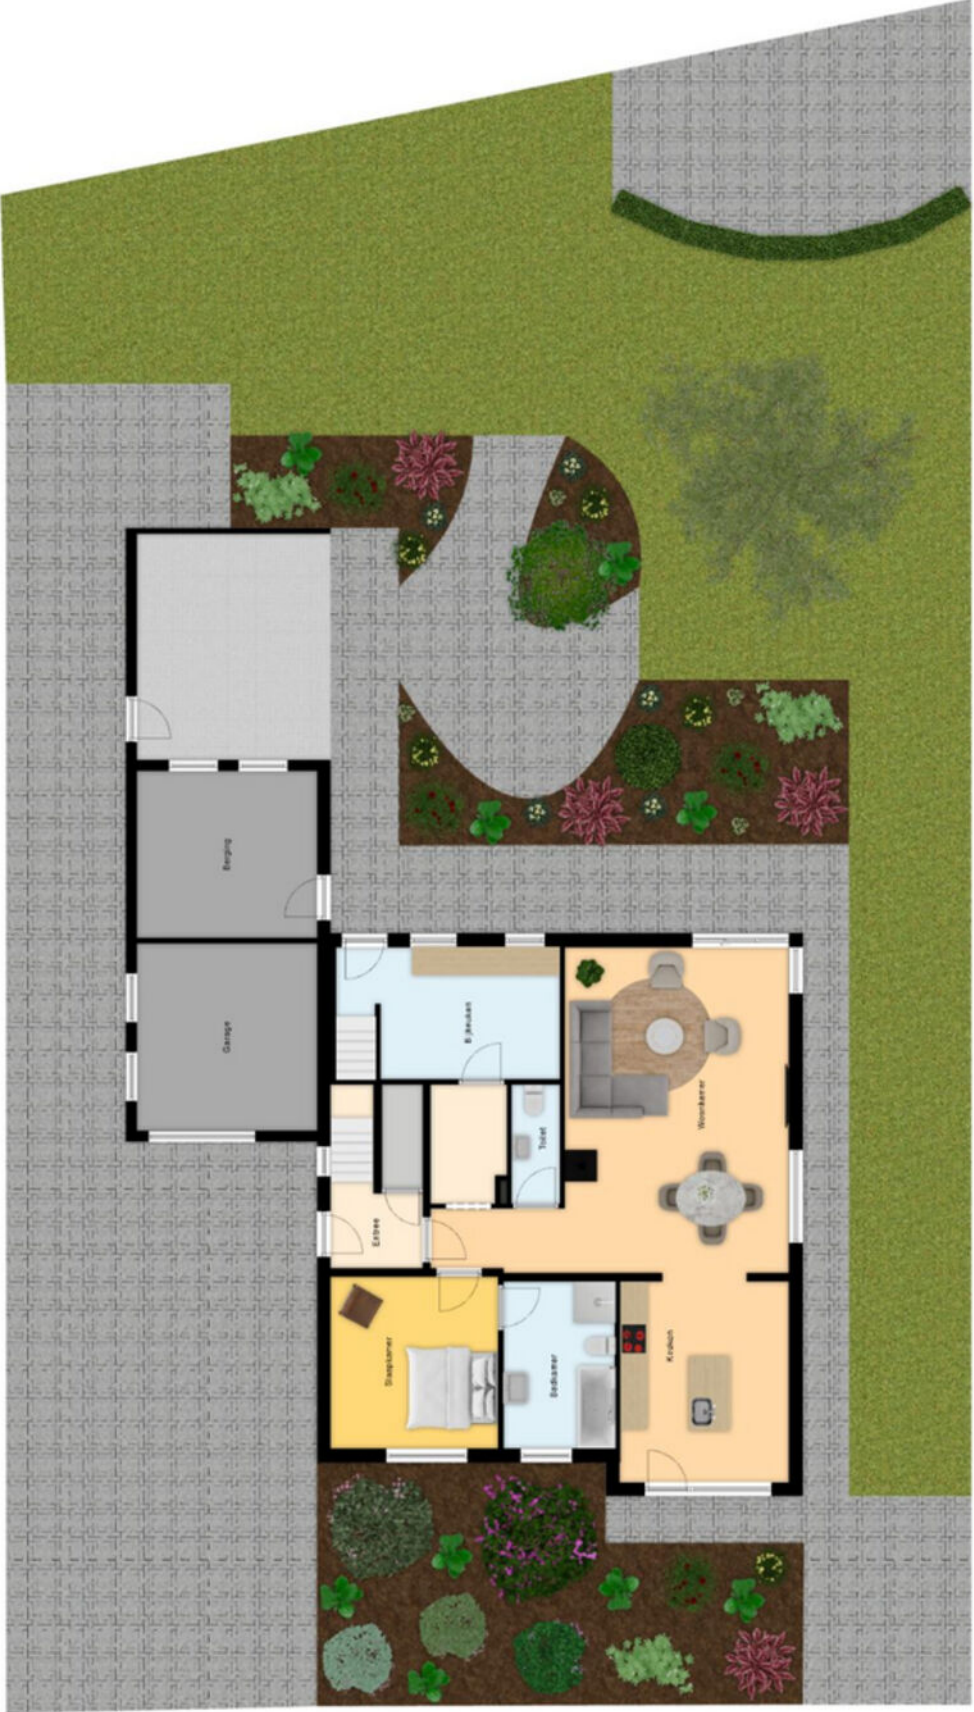

Kadastrale kaart




Vermessungs- und Katasterverwaltung Niedersachsen

Gemeinde: Bad Bentheim, Stadt
Gemarkung: Bad Bentheim
Flur: 25 Flurstück: 80/48

Liegenschaftskarte 1:1000

Standardpräsentation

Erstellt am 02.07.2024
Aktualität der Daten 29.06.2024


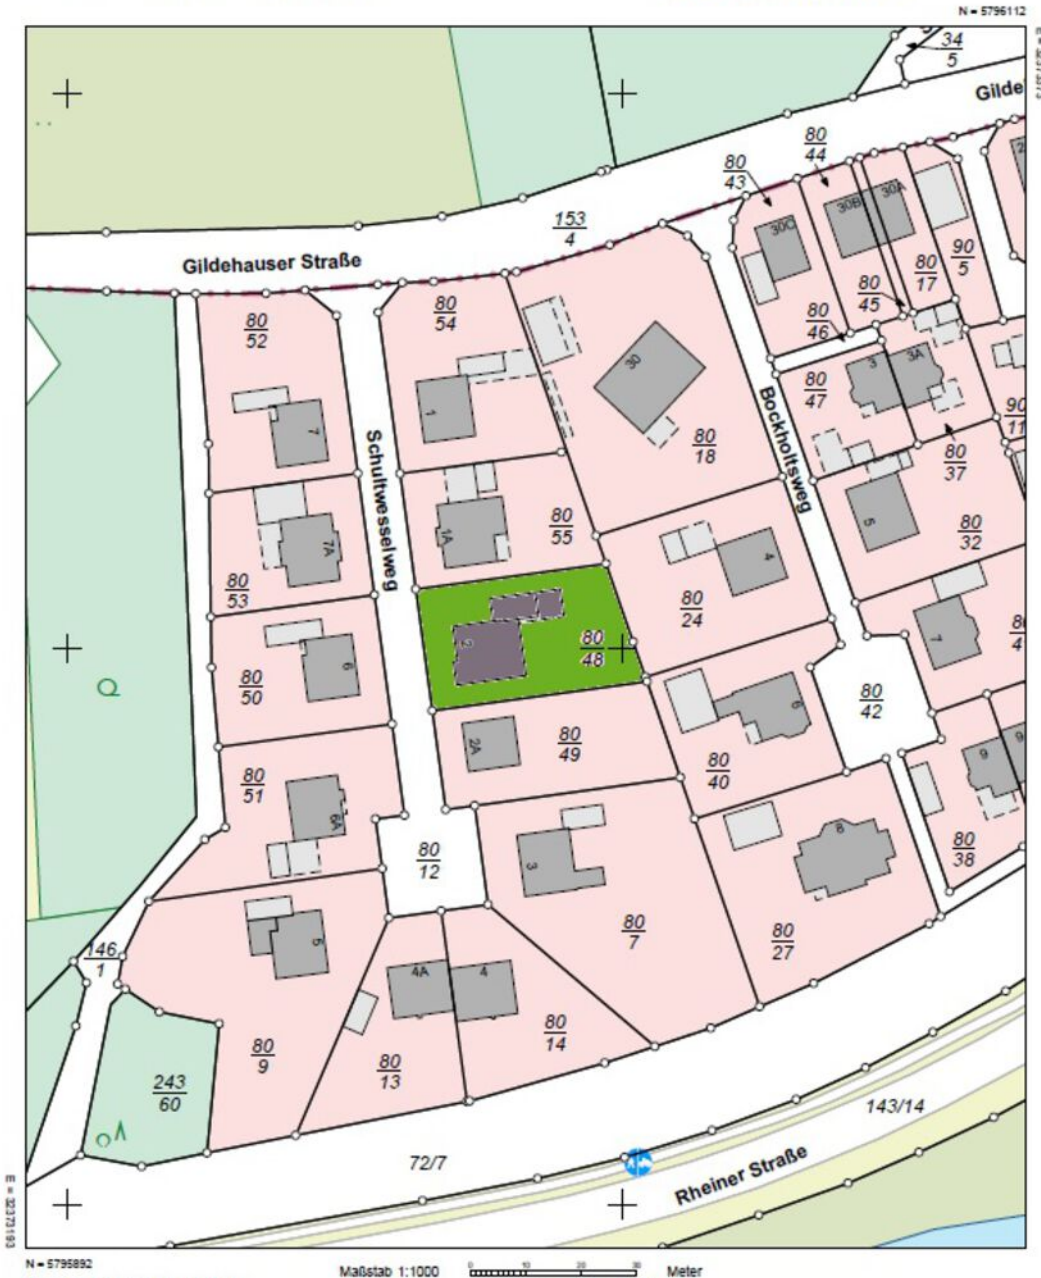


Verantwortlich für den Inhalt:
Landesamt für Geoinformation und Landesvermessung Niedersachsen
Regionaldirektion Osnabrück-Meppen - Katasteramt Nordhorn -
Schilfstraße 6
48529 Nordhorn

Bereitgestellt durch:
Landesamt für Geoinformation und Landesvermessung Niedersachsen
- Katasteramt Nordhorn -
Schilfstraße 6
48529 Nordhorn
Zeichen: A-550/2024

Bei einer Verwertung für nichtlegene oder wirtschaftliche Zwecke oder einer öffentlichen Wiedergabe sind die Allgemeinen Geschäfts- und Nutzungsbedingungen (AGNB) zu beachten; ggf. sind erforderliche Nutzungsrechte über einen zusätzlich mit der für den Inhalt verantwortlichen Behörde abzuschließenden Nutzungsvertrag zu erwerben.

Locatie op de kaart

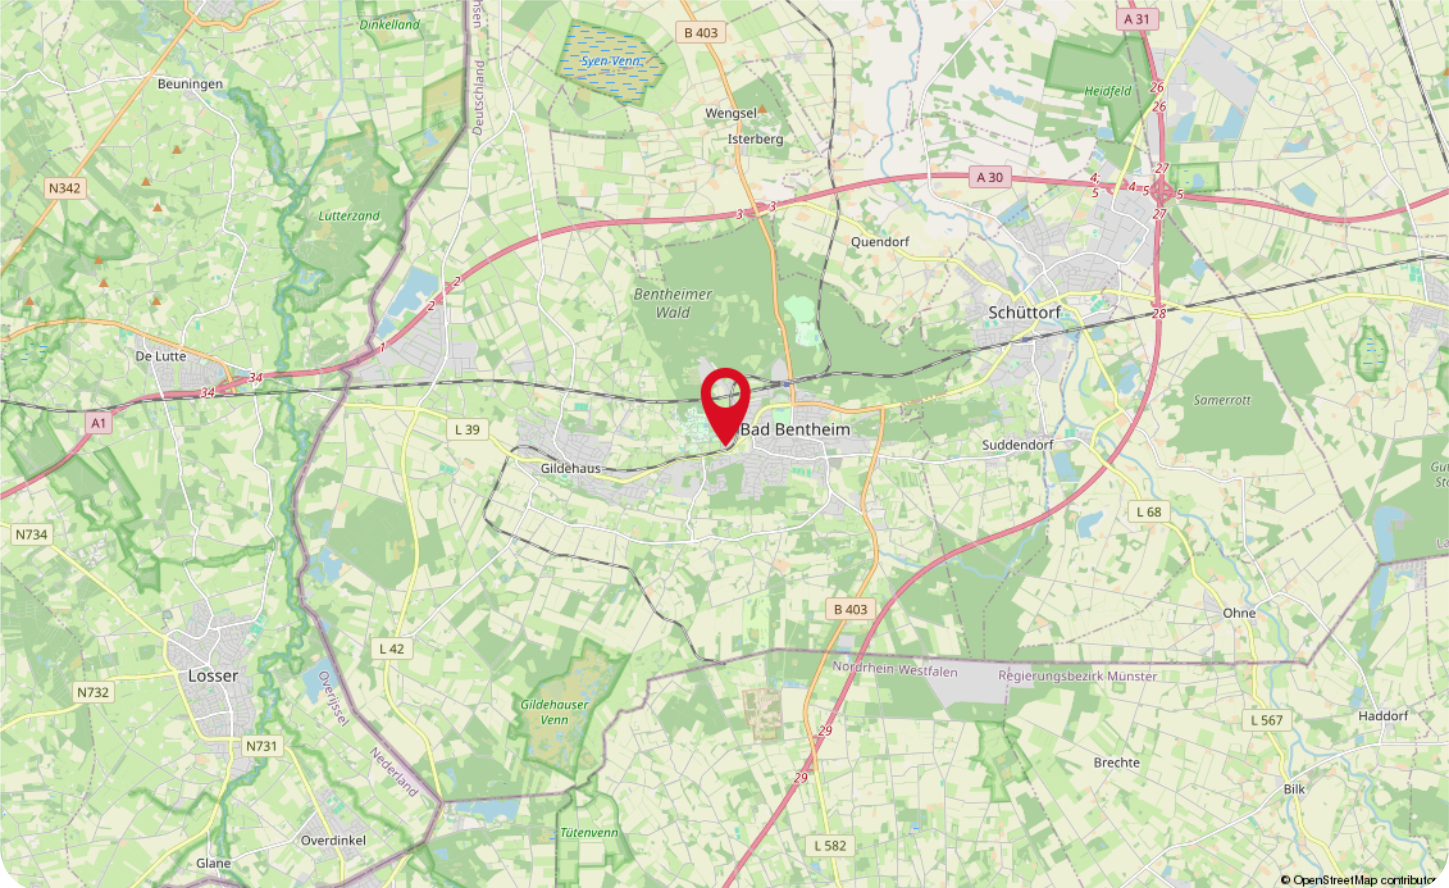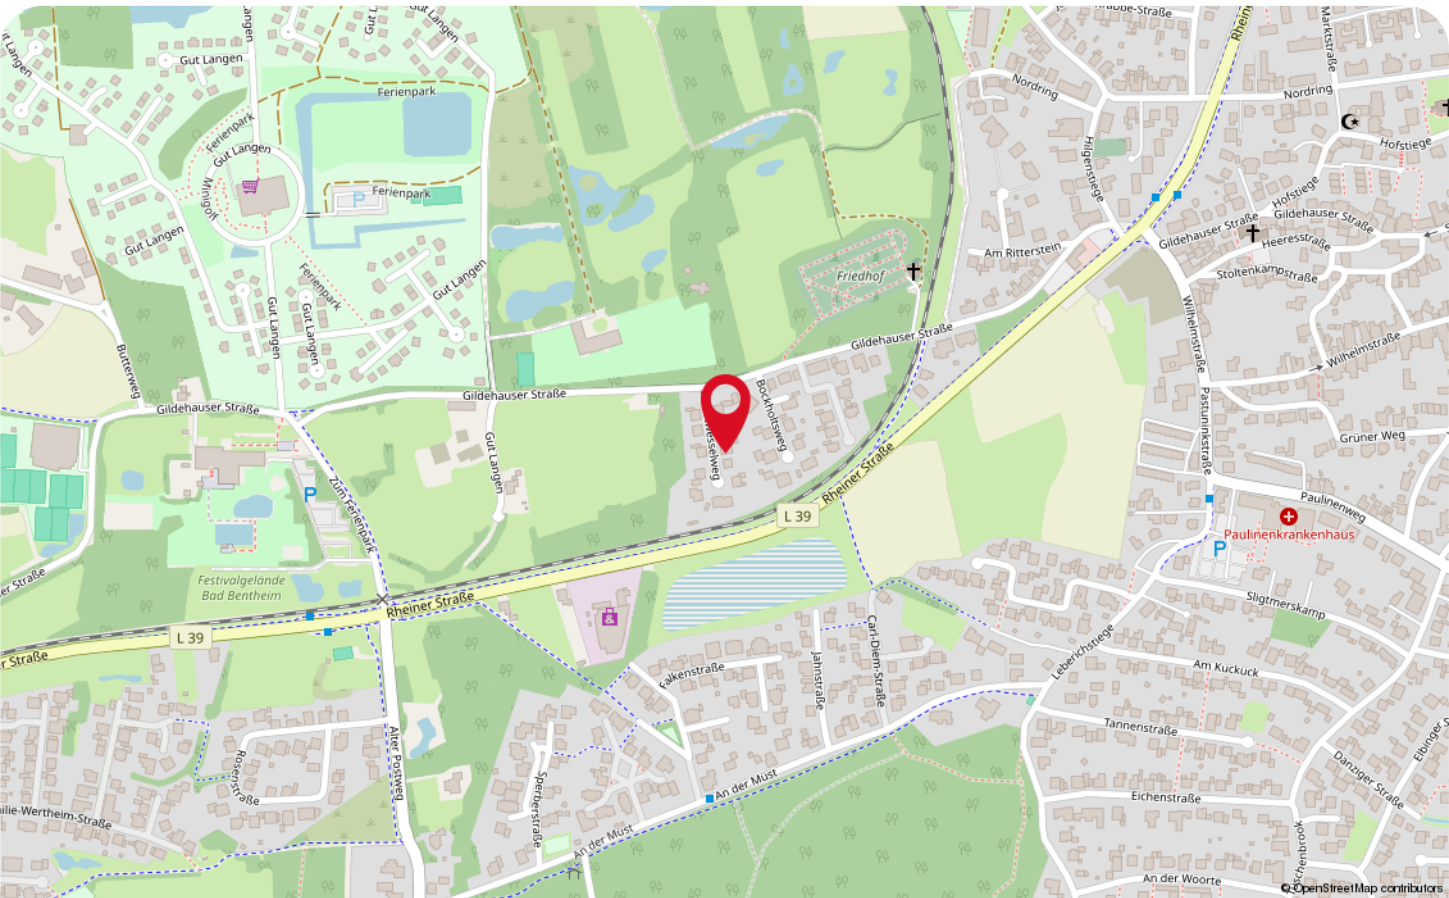

Wonen in Bad Bentheim



In Grafschaft Bentheim ligt de stad Bad Bentheim, welke zich op maar op zo'n 10 kilometer van de grens van Nederland bevindt! In Bad Bentheim is kasteel Bentheim erg bekend! Wist jij dat een deel van dit kasteel nog bewoond is? De grote delen ervan zijn toegankelijk voor publiek; na het zien van dit kasteel smacht jij wel meer naar de geschiedenis van Bad Bentheim! Bekijk ook eens het Schlosspark met daarin het Sandstein Museum, óf het Openluchttheater in een voormalige steengroeve!

Ben je actief én houd je van wandelen en fietsen? Dan zal de omgeving je zeker bevallen! De Grafschaft beschikt over niet minder dan 400 kilometer aan wandelwegen, sommige daarvan sluiten zelfs aan op de wandelwegen op Nederlandse bodem! Na die tijd tot rust komen in Bentheimer Mineraltherme, een royale wellness, is zéker een aanrader! Daarnaast vind je in het stadje een leuk aanbod aan winkels.



Een festiviteit, welke jaarlijks georganiseerd wordt is de Ridderspelen. Dit is een meerdaags evenement; het is nét alsof je je waant in het Middeleeuwse tijdperk!

Op zoek naar een woning in het buitengebied óf naar een knusse woning, nabij de voorzieningen van het centrum? Dit behoort tot de mogelijkheden in Bad Bentheim!



Lijst van zaken

Beschrijving	Blijft achter	Gaat mee	Ter overname
Woning - Interieur			
(Voorzet) openhaard met toebehoren	X		
Verlichting, te weten			
- inbouwspots/dimmers	X		
- opbouwspots/armaturen/lampen/dimmers	X		
- losse (hang)lampen	X		
(Losse)kasten, legplanken, te weten			
-	X		
-	X		
Raamdecoratie/zonwering binnen, te weten			
- gordijnrails	X		
- gordijnen	X		
- rolgordijnen	X		
- jaloezieën	X		
- (losse) horren/rolhorren	X		
Vloerdecoratie, te weten			
- plavuizen	X		
Overig, te weten			
- spiegelwanden	X		
Woning - Keuken			
Keukenblok (met bovenkasten)	X		
Keuken (inbouw)apparatuur, te weten			
- kookplaat	X		
- (gas)fornuis	X		
- afzuigkap	X		
- combi-oven/combimagnetron	X		
- koel-vriescombinatie			X
- vaatwasser	X		
Woning - Sanitair/sauna			
Toilet met de volgende toebehoren			
- toilet	X		
- toiletrolhouder	X		
- toiletborstel(houder)	X		
- fontein	X		

Lijst van zaken

Beschrijving	Blijft achter	Gaat mee	Ter overname
Badkamer met de volgende toebehoren			
- ligbad	X		
- douche (cabine/scherm)	X		
- wastafel	X		
- wastafelmeubel	X		
- toilet	X		
- toiletrolhouder	X		
- toiletborstel(houder)	X		
Woning - Extérieur/installaties/veiligheid/energiebesparing			
Schotel/antenne	X		
Brievenbus	X		
Kluis	X		
(Voordeur)bel		X	
Alarminstallatie	X		
(Veiligheids)sloten en overige inbraakpreventie	X		
Rookmelders	X		
(Klok)thermostaat	X		
Rolluiken	X		
Zonwering buiten	X		
Telefoonaansluiting/internetaansluiting	X		
Warmwatervoorziening, te weten			
- CV-installatie	X		
Tuin - Inrichting			
Tuinaanleg/bestrating	X		
Beplanting	X		
Tuin - Verlichting/installaties			
Buitenverlichting	X		
Tijd- of schemerschakelaar/bewegingsmelder	X		
Tuin - Bebouwing			
Kasten/werkbank in tuinhuis/berging	X		

Informatie voor de kopers

Er komt veel kijken bij het kopen van een woning. Onderstaand stappenplan informeert je over elke stap in het aankoopproces en helpt je goed voorbereid het traject in te gaan.

Stap 1: Financieel inventariseren

Voordat je je zoektocht begint is het verstandig te weten wat jouw financiële mogelijkheden zijn. Met de huidige regelgeving is het mogelijk om tot 100% van de waarde van jouw nieuwe woning te financieren. Alle overige, bijkomende kosten moet je zelf financieren.

Stap 2: Geschikte woning zoeken

Zodra je inzicht hebt in je financiële mogelijkheden en je woonwensen bekend zijn, kan de zoektocht beginnen. Schrijf je hiervoor in als woningzoekende in ons zoekersbestand; hiermee word je als eerste, nog voordat de woning online gaat, op de hoogte gehouden van ons nieuwe aanbod. Houdt daarnaast onze social media-kanalen in de gaten, evenals onze eigen website. Tevens wordt al ons aanbod op de websites van Leef Twente en Funda geplaatst.

Stap 3: Een woning bezichtigen

Een woning naar jouw wens gevonden? Maak een afspraak met de verkopend makelaar om de woning te bezichtigen. Het is verstandig om naast de woning ook de locatie en de buurt te verkennen. Kijk verder met een open blik; de meubels en kleuren zijn uiteraard naar jouw wens aan te passen.

Stap 4: Extra onderzoek

Je mag verwachten dat het door jou gekochte huis geschikt is voor 'normaal gebruik'. Toch heb je als koper een onderzoeksplicht. Zo kunnen bij de bezichtiging zichtbare gebreken later niet als verborgen gebrek worden benoemd.

Daarnaast heeft de verkoper een mededelingsplicht, waarmee hij verplicht is alle informatie te verstrekken die voor jou als koper van belang kan zijn.

Stap 5: De onderhandeling

Bij een onderhandeling wordt vaak alleen aan de koopsom gedacht, maar ook de opleverdatum, roerende zaken en ontbindende voorwaarden maken hier deel van uit.

Je bod en de voorwaarden breng je uit bij de verkopend makelaar. Als de verkoper een tegenbod uitbrengt ben je pas in onderhandeling, of als de verkoper dit expliciet meldt. Het is mogelijk dat er meerdere onderhandelingen tegelijkertijd lopen, dit zal de verkopend makelaar aangeven.

Op het moment dat er meerdere serieuze gegadigden zijn, kan er worden besloten om een verkoop bij inschrijving te starten. Hierbij krijgt iedereen een gelijke kans om een bieding uit te brengen.

Stap 6: Teken van de koopovereenkomst

Gaat verkoper akkoord met jouw bod en voorwaarden, dan is er een overeenstemming. Vervolgens wordt een koopovereenkomst opgesteld, waarin alle afspraken worden vastgelegd. De koop komt tot stand als beide partijen de koopovereenkomst hebben getekend. Daarna heb jij als koper 3 dagen bedenktijd waarin je de koop kunt ontbinden. Na deze termijn is de koop definitief, tenzij er nog ontbindende voorwaarden van toepassing zijn.

Stap 7: Financiering

Overeenstemming bereikt? Dan is het tijd om de financiering in orde te maken. Hiervoor wordt veelal een hypotheek afgesloten. Zoals aangegeven kun je met de huidige regelgeving tot 100% van de waarde van de nieuwe woning. Dit kan, vooral bij overbieden van de vraagprijs, een ander bedrag zijn dan de koopsom. Koop je een energiezuinige woning of tref je energiebesparende maatregelen, dan kun je wellicht meer lenen. De overige kosten, waaronder overdrachtsbelasting en notariskosten, moet je zelf financieren. Een nieuwbouwwoning wordt vrij op naam (v.o.n.) gekocht, waarbij de kosten koper bij de koopsom zijn inbegrepen.

Stap 8: Overdracht woning

Zodra de ontbindende voorwaarden niet meer van toepassing zijn en de bedenktijd is verstreken, is de koop definitief. Nu kan de overdracht bij de notaris plaatsvinden. Je krijgt een uitnodiging om de woning voorafgaand aan de overdracht samen met de makelaar en verkoper te inspecteren. Bij de notaris wordt, nadat de koopsom door hen is ontvangen, de woning op jouw naam gezet en ingeschreven bij het Kadaster. Nu ben je de eigenaar van je nieuwe woning!

WAAR VIND JE WEUSTHUIS?

Wij zijn Thuis in Twente en de grensstreek!

Weusthuis makelaardij is uitgeroepen tot de nummer 1 makelaar van Noordoost-Twente. Daar zijn wij trots op en wij zijn continue bezig met het verbeteren van de processen en onze dienstverlening. Onze makelaars kennen de lokale markt als geen ander. Met vijf vestigingen in de regio hebben we een groot werkgebied. Gecombineerd met onze Twentse nuchterheid kunnen wij elke Twentenaar blij maken.

Kantoor Tubbergen

Almloseweg 6
7651 NG Tubbergen
0546 - 727 828
tubbergen@weusthuismakelaardij.nl

Kantoor Denekamp

Oldenzaalsestraat 34
7591 GM Denekamp
0541 - 355 771
denekamp@weusthuismakelaardij.nl

Kantoor Oldenzaal

Oliemolenstraat 2
7573 PC Oldenzaal
0541 - 727 027
oldenzaal@weusthuismakelaardij.nl

Kantoor Losser

Brinkstraat 24
7581 GD Losser
053 - 792 02 12
losser@weusthuismakelaardij.nl

Kantoor Almelo

Wierdensestraat 122
7604 BM Almelo
0546 - 727 820
almelo@weusthuismakelaardij.nl





*Neem
contact
met ons op!*

ZIJN WIJ OOK JOUW MAKELAAR?

Interesse in deze woning en ben je benieuwd naar de waarde van jouw woning?

Onze makelaars komen graag bij jou thuis. We geven je de ruimte om na te denken en staan je bij met deskundig en persoonlijk advies. Eigenlijk zoals we dat al jaren doen.

Wij beschikken over een enthousiast team met ervaren en goed opgeleide medewerkers. Wij zijn een betrouwbare partij en bouwen graag aan relaties voor een lange termijn. Dit doen we door de tijd te nemen voor (de verhalen van) de mensen en hun woning. We zijn oprecht geïnteresseerd en hebben een nuchtere kijk op zaken. Ons hele team gaat zorgvuldig te werk waarbij zowel de binnendienstmedewerkers als onze makelaars streven naar een succesvol verkoopresultaat met tevreden verkopers en kopers. Door de grootte van de organisatie hebben we altijd een specialist in huis.

Overweeg jij verkoop of wil je een taxatie van jouw woning? Wij komen graag bij je langs voor een vrijblijvende waardebeoordeling en een eerlijk verkoopadvies. We denken met je mee over de invulling van jouw woonwensen. Bel ons voor het maken van een afspraak. We leren jou en jouw woning graag kennen!

Almelo | Denekamp | Losser | Oldenzaal | Tubbergen
info@weusthuismakelaardij.nl | weusthuismakelaardij.nl