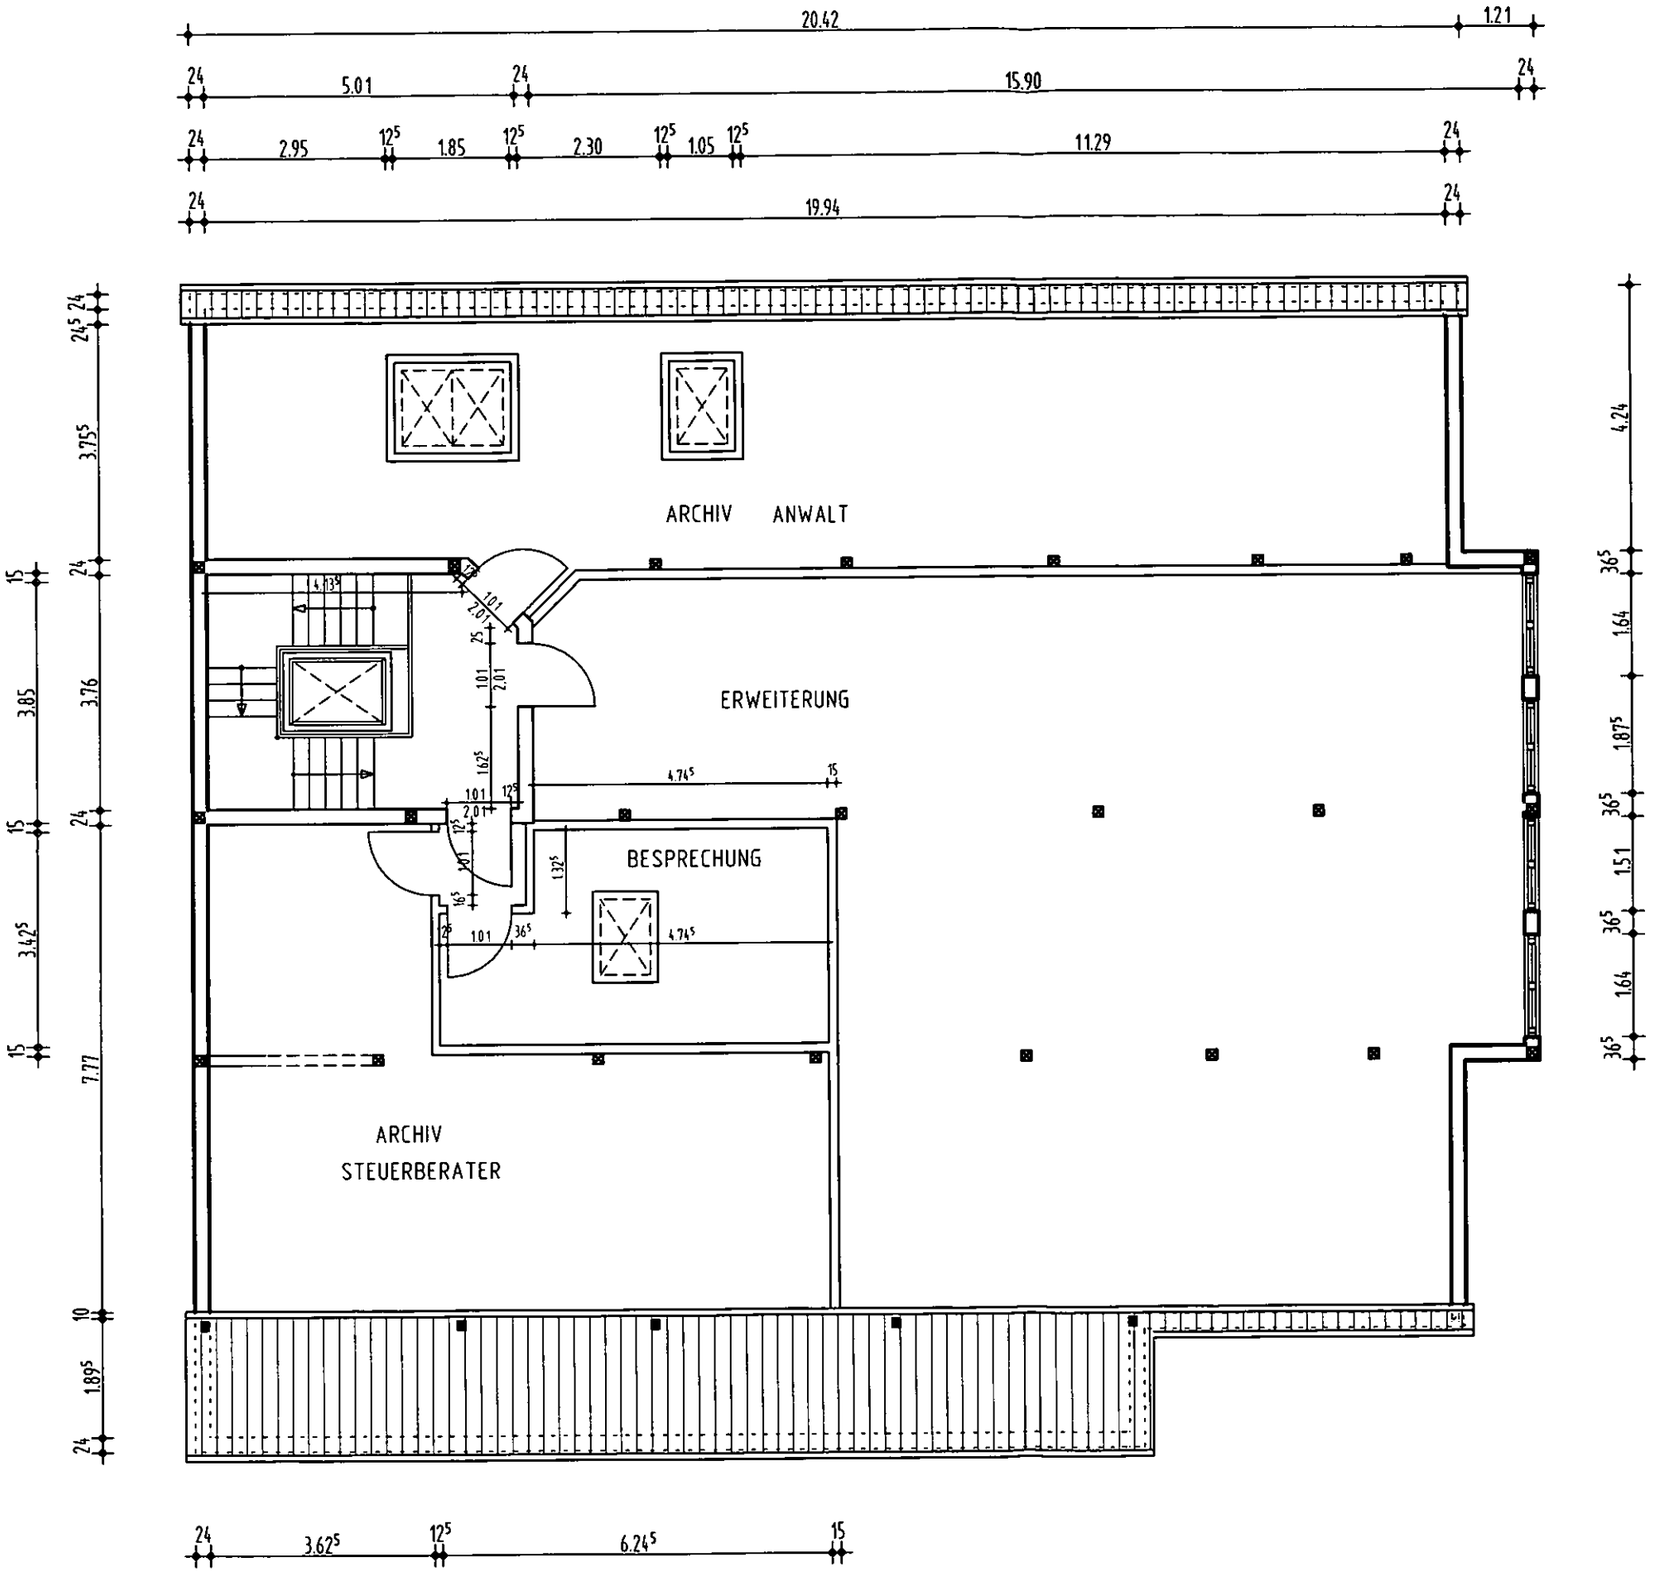

kopiert und
verteilt am:

21. Dez. 1998

von:

2. IBV Inny. Jouds f. Deubel.
Otterndorf

	Hat Vorab Kopie
Verdingungsunterlagen	
IBV Werkplan	X
IBV Ausführungsplan	X
Prüfexemplar	
Vorgabeplan	
zusätzlich	
Durchschrift	
zur Kenntnisnahme	X

Gilt nur im Zusammenhang mit der statischen Berechnung
alle Masze sind am Bau zu prüfen

Änderung	Bearbeiter	Datum
	Th	03. 06. 97

BV

NEUBAU EINES SB-MARKTES
MIT BUEROFLACHEN IM OG
SOPHIENWEG OTTERNDORF

DACHGESCHOSS M 1:100

Planung:
ARCHITEKT U. Treunert Dipl. Ing.
Landeshäuser Str. 14
21762 Otterndorf
Tel: 04751/911294 Fax: 04751/911295

Bauherr:
Harro Taube
Bahnhofstr.23
21781 Cadenberge
Tel: 04777/ 1005 Fax: 04777/1006

03. Juni 97	Proj. Nr.: 24/95	Blatt Nr.: