

Penthouse 17

Haus B | Dachgeschoss

Wohnfläche ca. 181,58 m² | 3 Zimmer | 2 Dachterrassen (ca. 97,94 m²)

KAUFPREIS*


EUR 2.150.000,-

*zzgl. Kaufpreis für Tiefgaragenstellplätze



HAVELBLICK


Wohnen auf der Halbinsel

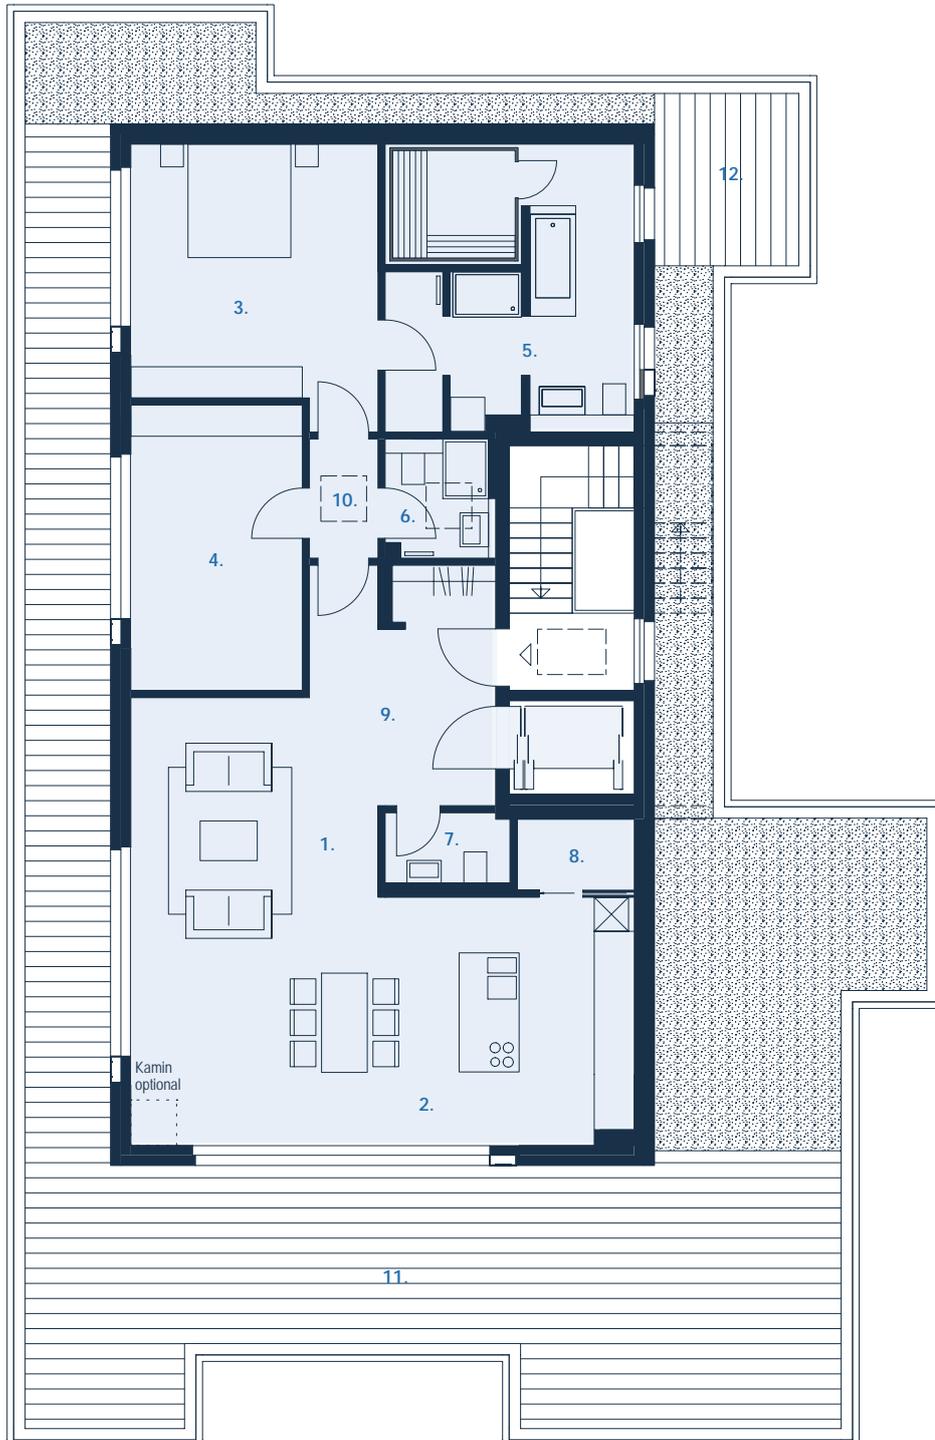

DACHGESCHOSS

1.	Wohnen	31,86 m ²
2.	Küche Essen	19,43 m ²
3.	Zimmer 1	20,06 m ²
4.	Zimmer 2	15,11 m ²
5.	Bad Sauna	20,95 m ²
6.	Duschbad	3,96 m ²
7.	WC	2,68 m ²
8.	Abstellraum	2,56 m ²
9.	Diele	13,46 m ²
10.	Flur	2,54 m ²
11.	Dachterrasse 1 (ca. 89,82 m ² - 50%)	44,91 m ²
12.	Dachterrasse 2 (ca. 8,12 m ² - 50%)	4,06 m ²

Wohnfläche ca. **181,58 m²**

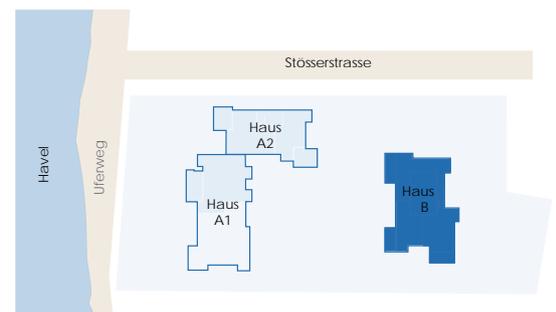

Der dargestellte Grundriss stellt keine Beschaffenheitsvereinbarung dar. Eine Haftung bzgl. der Größenverhältnisse ist ausgeschlossen. Balkone oder Terrassen werden zu 50% angerechnet. Möbel und Küchendarstellungen sind Einrichtungsvorschläge und nicht im Kaufpreis enthalten.

ENGEL&VÖLKERS

Engel & Völkers Projektvertrieb Berlin GmbH
www.engelvoelkers.com/berlinprojekte