


Doppelhaushälfte

Beispiel Haus 09

Die Zuordnung der einzelnen Hauseinheiten entnehmen Sie bitte dem Lageplan.

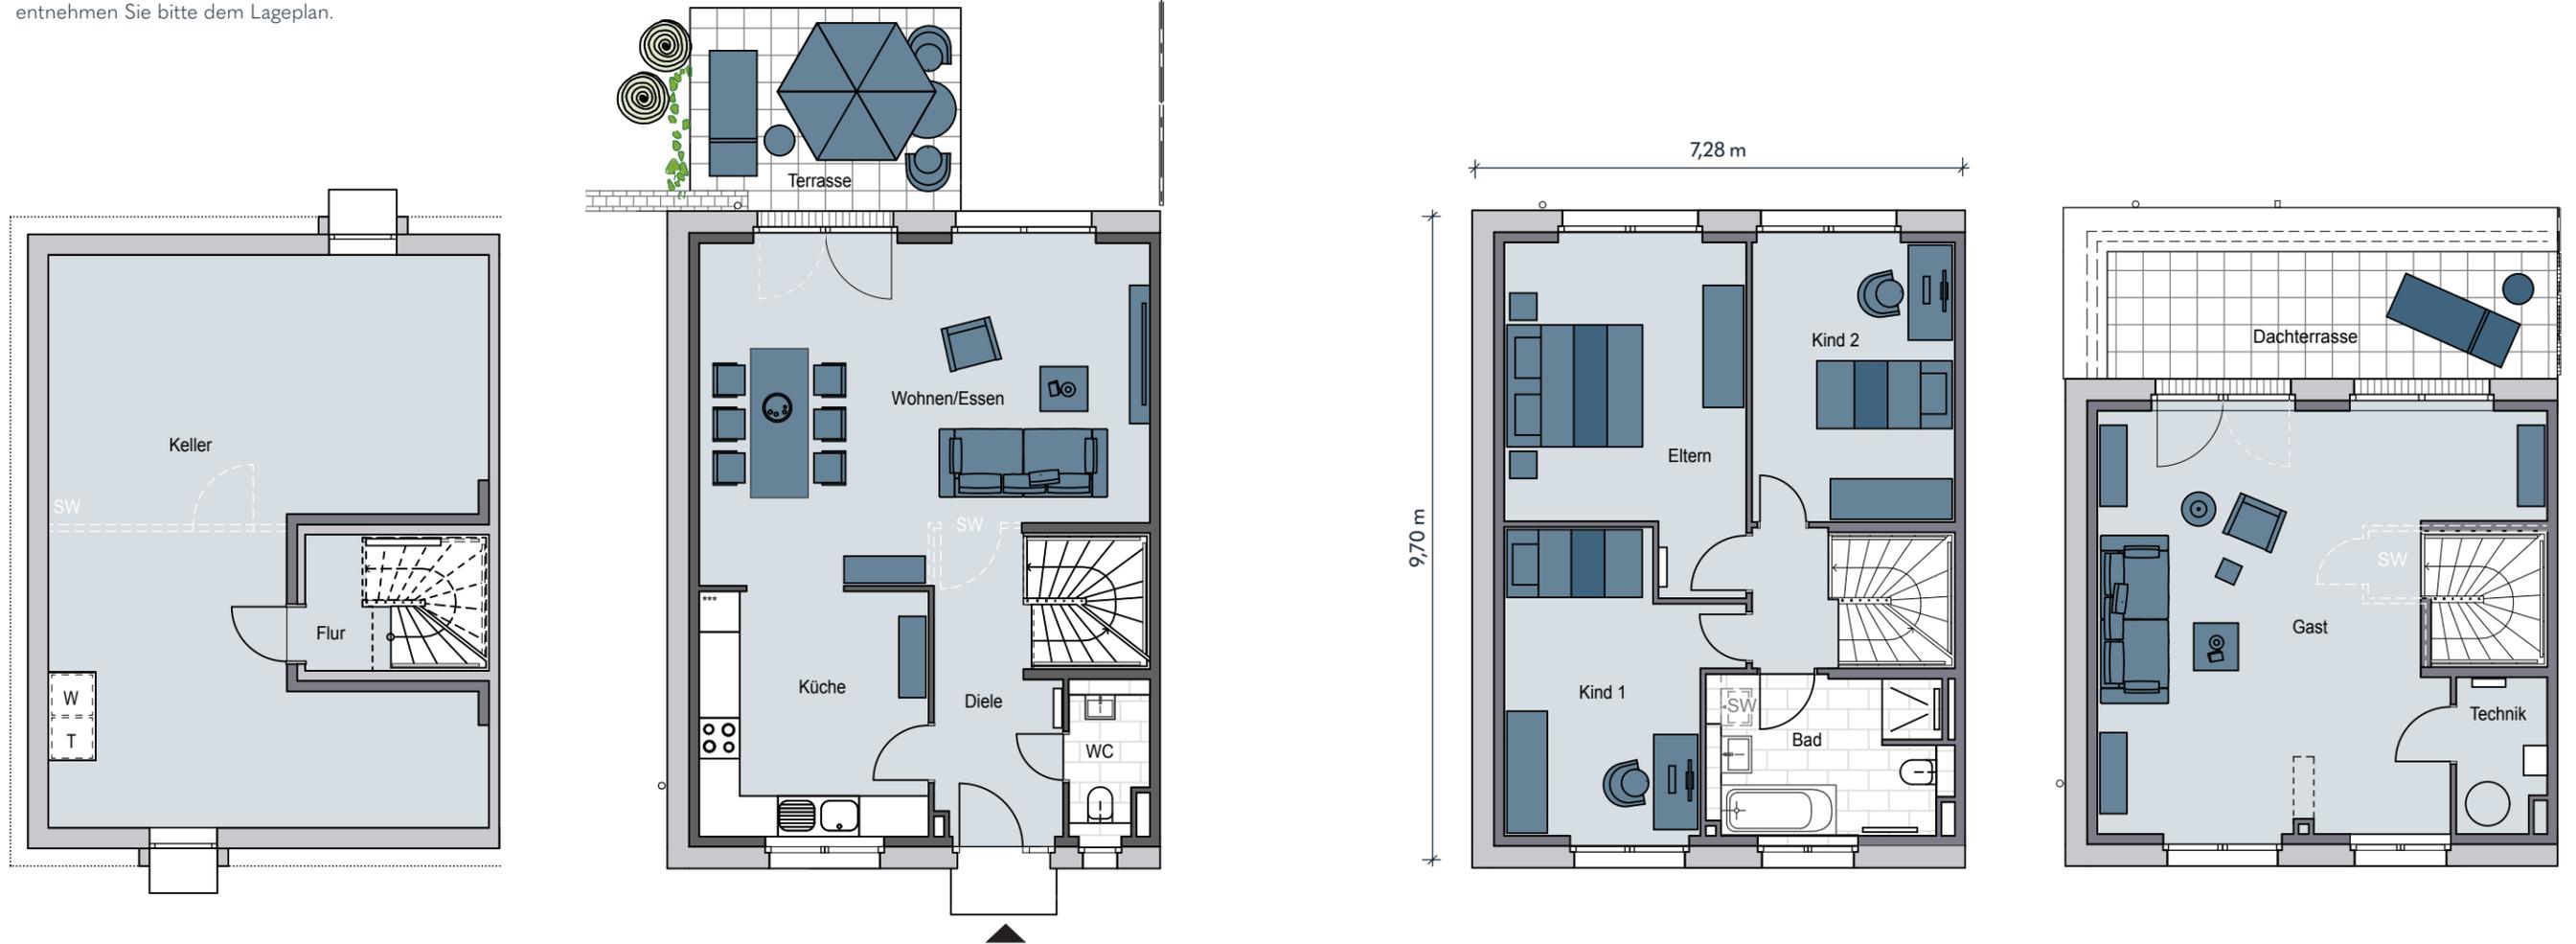

UNTERGESCHOSS

Wohnfläche	m ²
Flur	2,27 m ²
2,27 m²	
Nutzfläche	m ²
Keller	47,11 m ²
47,11 m²	

ERDGESCHOSS

Wohnfläche	m ²
Diele	6,25 m ²
WC	2,58 m ²
Küche	12,27 m ²
Wohnen/Essen	31,96 m ²
Terrasse (50 %)	6,00 m ²
59,06 m²	

OBERGESCHOSS

Wohnfläche	m ²
Flur	2,35 m ²
Bad	8,17 m ²
Eltern	16,23 m ²
Kind 1	13,08 m ²
Kind 2	12,39 m ²
52,22 m²	

DACHGESCHOSS

Wohnfläche	m ²
Gast	34,05 m ²
Dachterrasse (50 %)	6,41 m ²
40,46 m²	
Nutzfläche	m ²
Technik	2,97 m ²
2,97 m²	

GESAMT

Wohnfläche	m ²
Erdgeschoss	59,06 m ²
Obergeschoss	52,22 m ²
Dachgeschoss	40,46 m ²
Untergeschoss	2,27 m ²
154,01 m²	
Nutzfläche	m ²
Untergeschoss	47,11 m ²
Dachgeschoss Technik	2,97 m ²
50,08 m²	
Wohn-/Nutzfläche	204,09 m²