




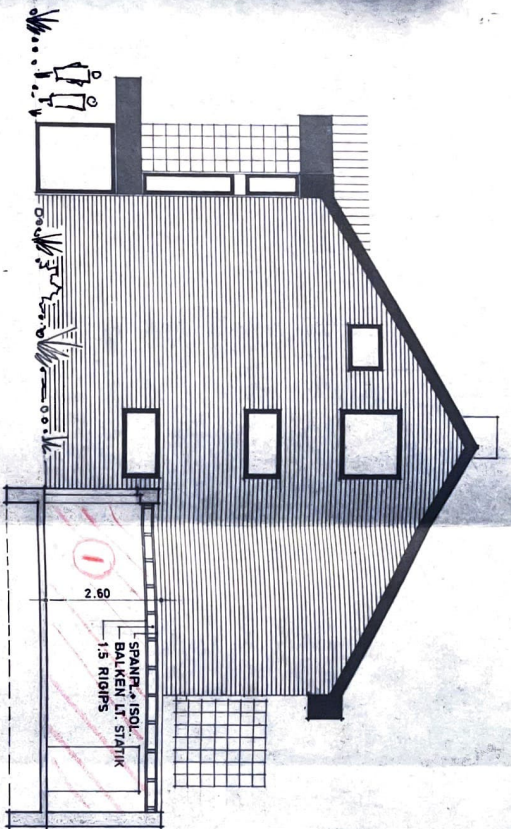


norden


schnitt garage

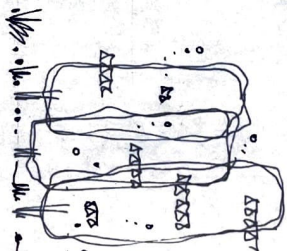

westen

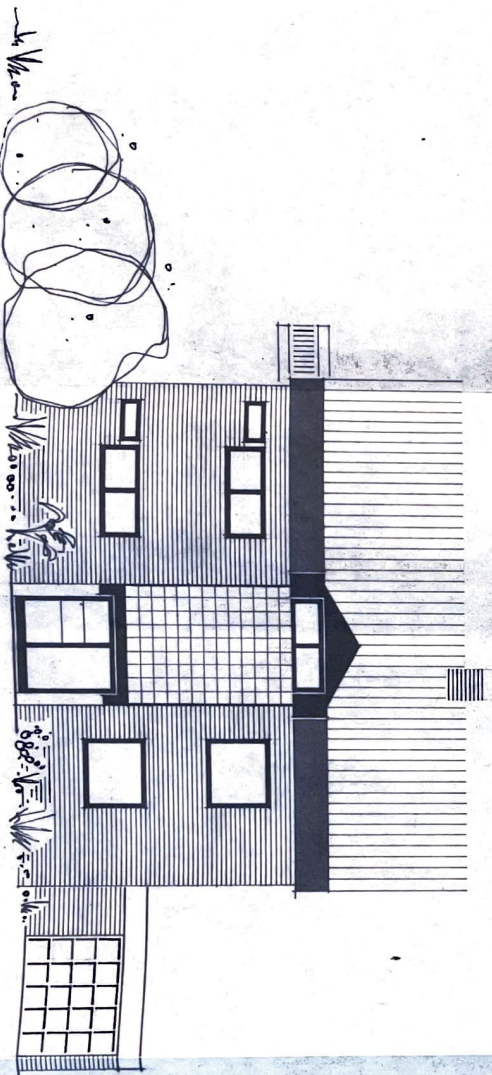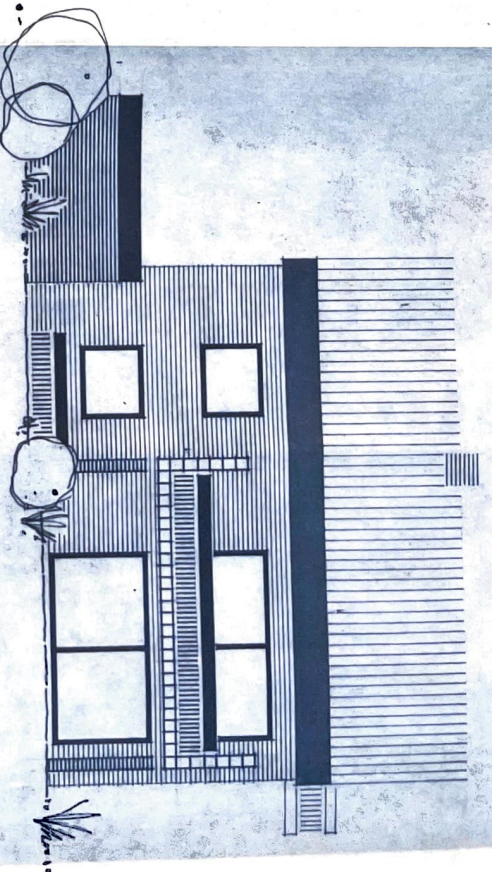


osten

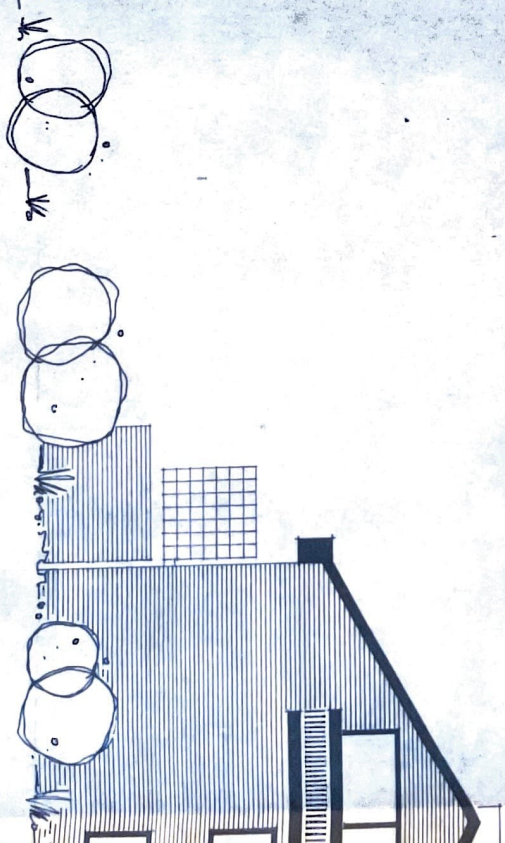


süden

DACHKONSTRUKTION LT. STATIK

Anlage 1

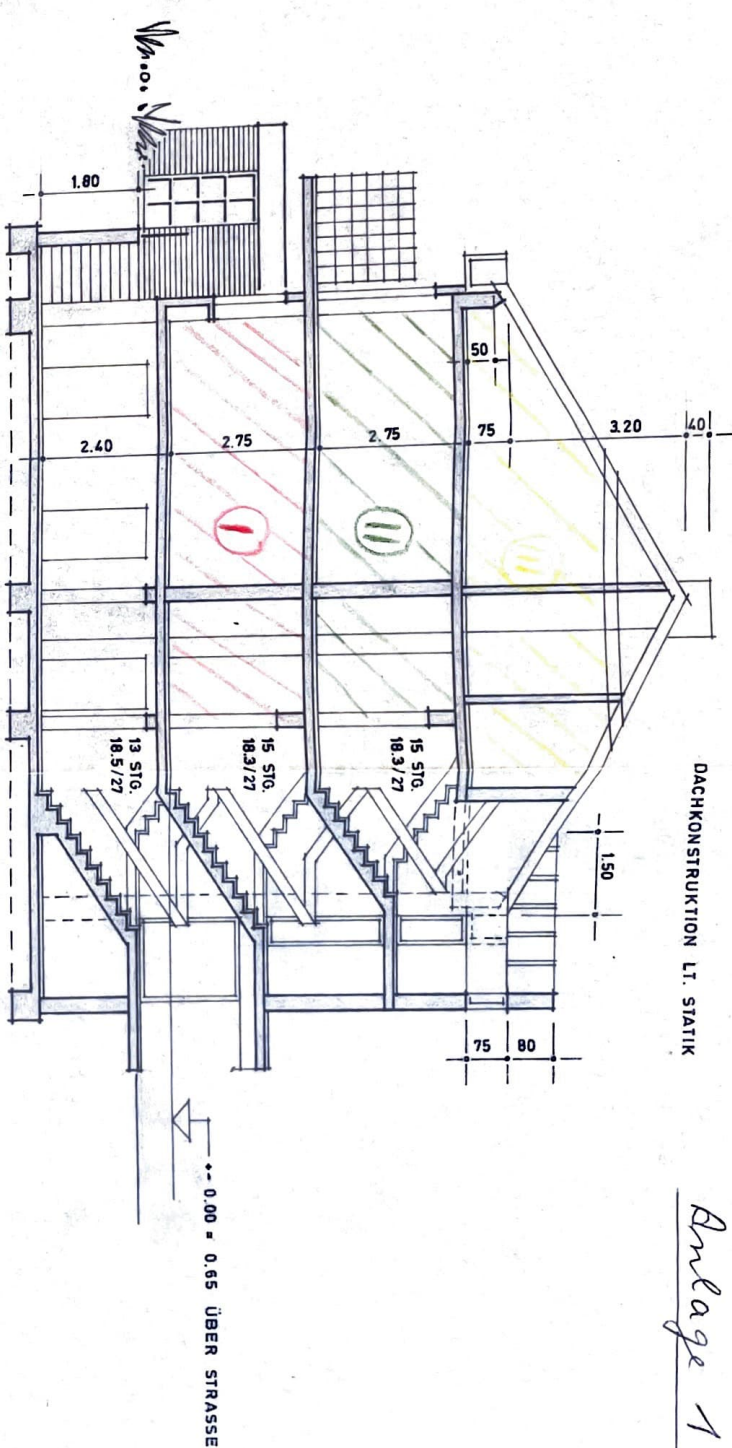

schnitt

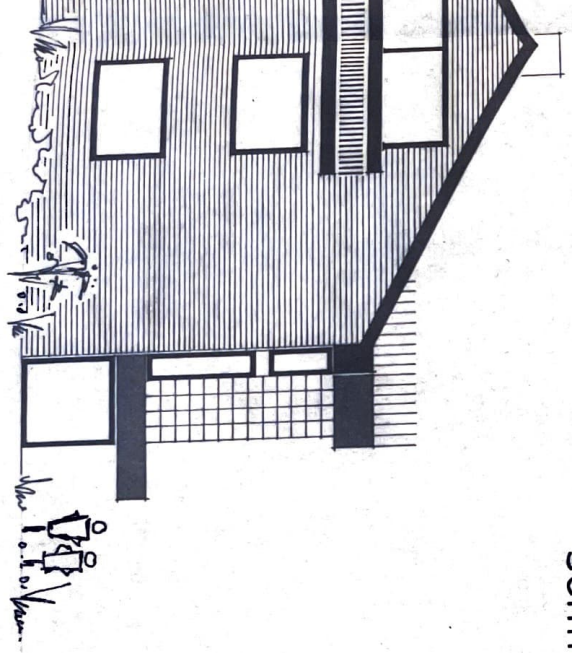

NEUBAU VON 3 EIGENTUMSWOHNUNGEN
UND GARAGE DER EHELEUTE

REINER GÖTTENG

IN GELDERN - VERNUM, VIERNHEIMER - STR.
ANSICHTEN, SCHNITT M. 1:100

GELDERN - VERNUM, IM NOVEMBER 1977

BAUHERR: PLANUNG: