

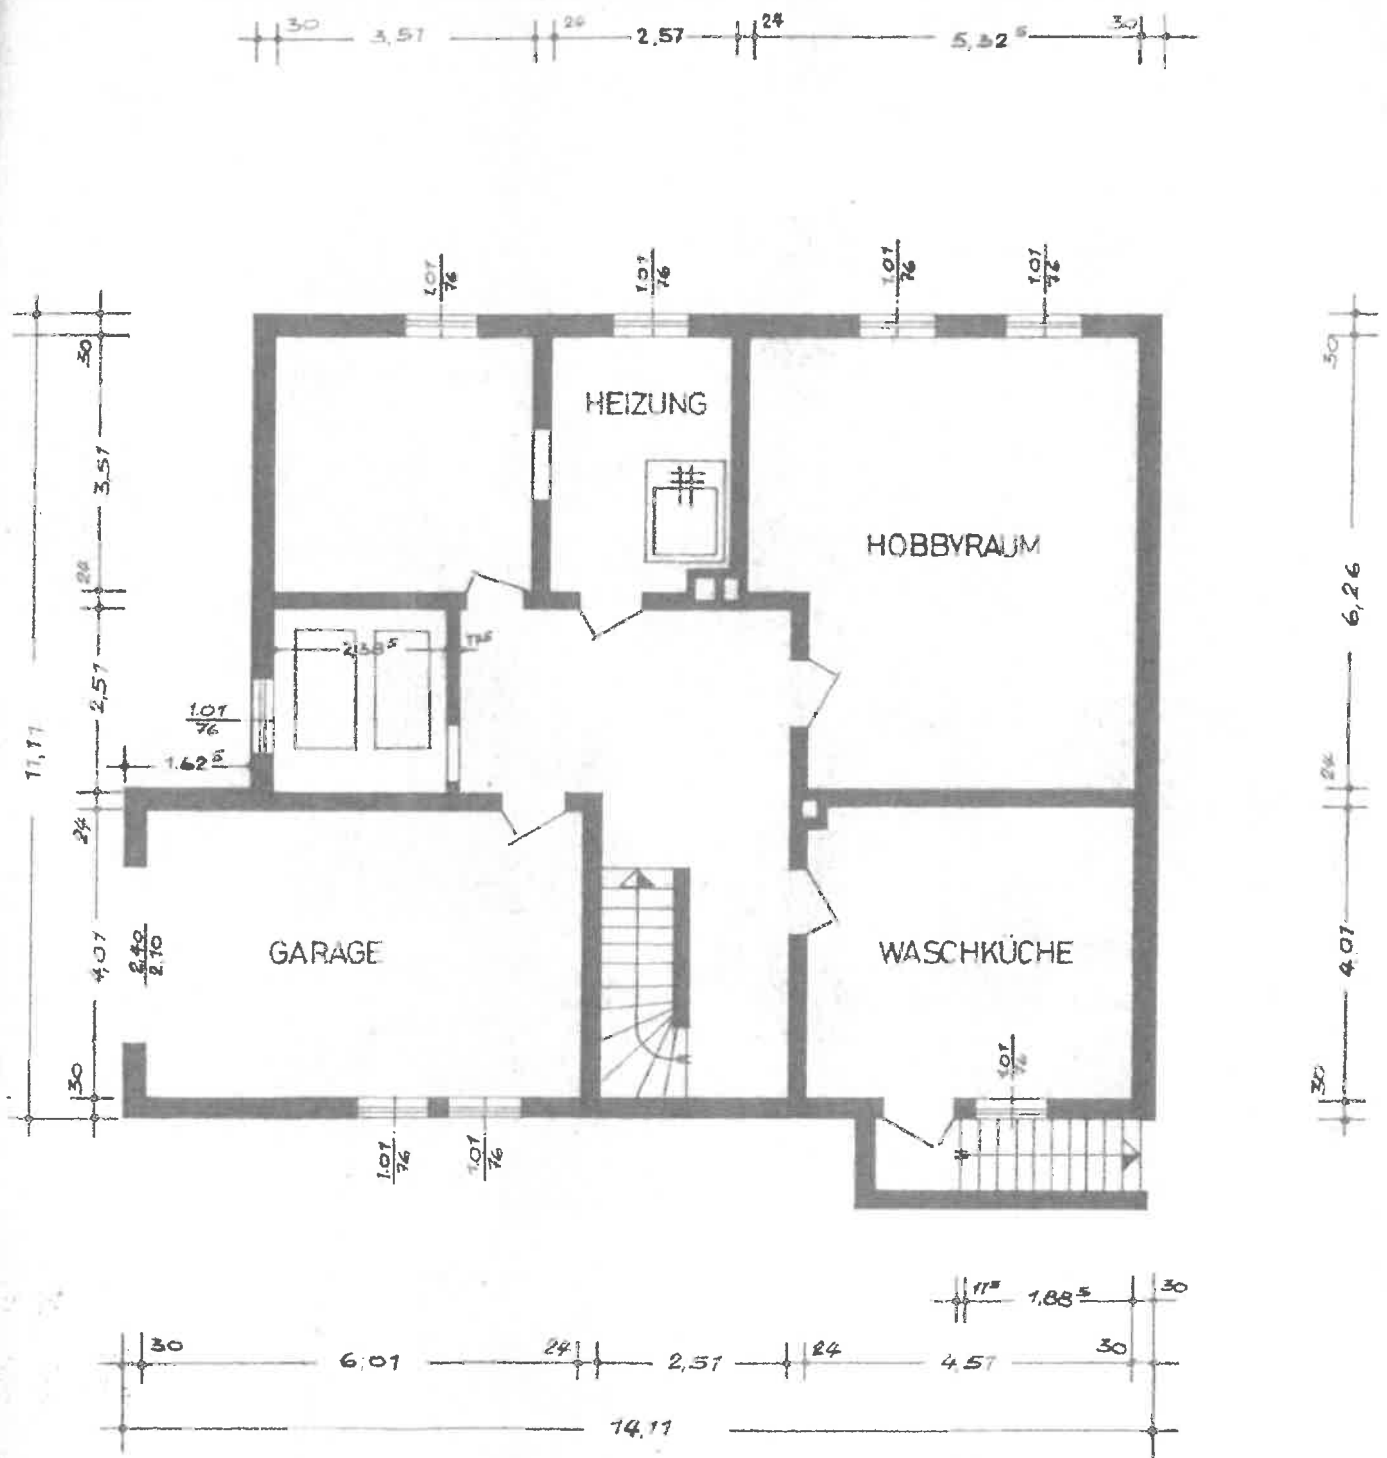
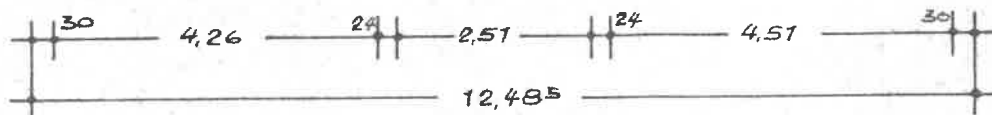
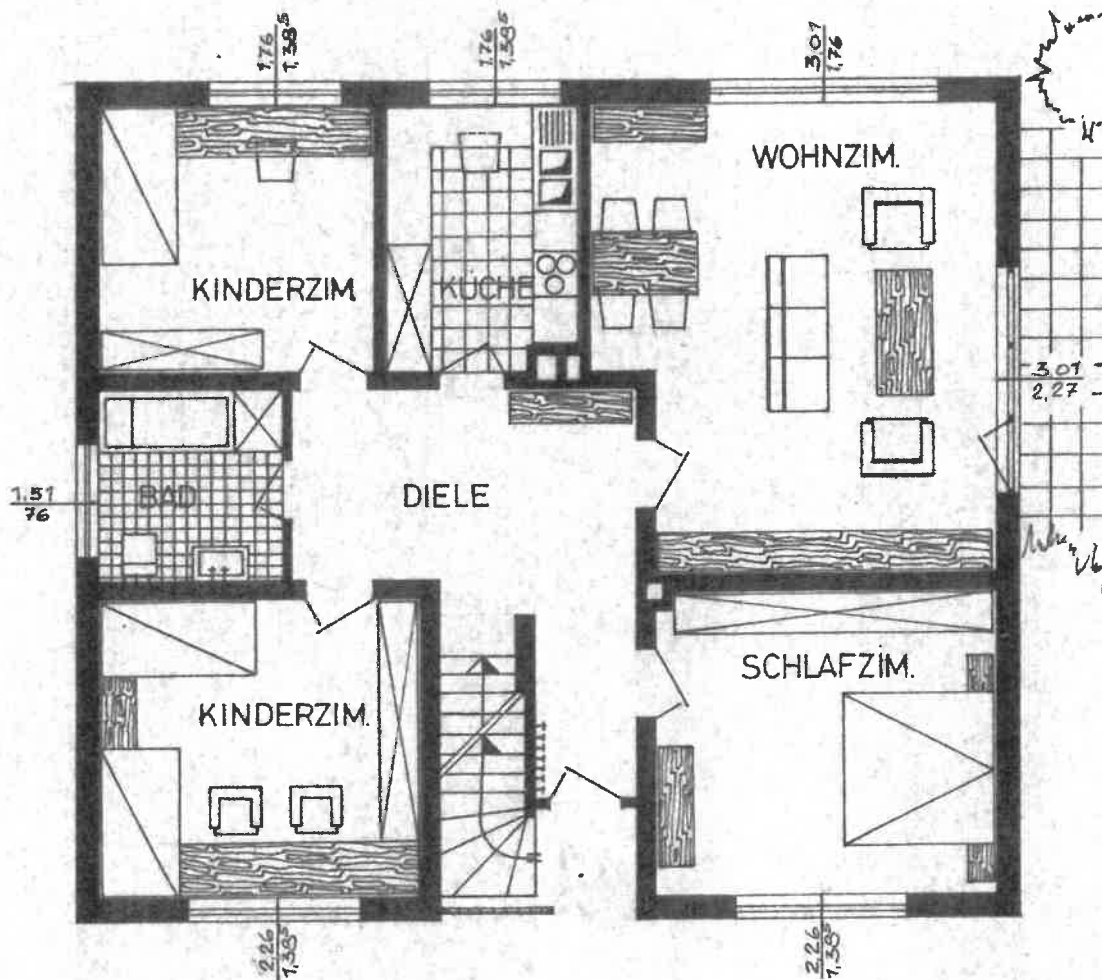
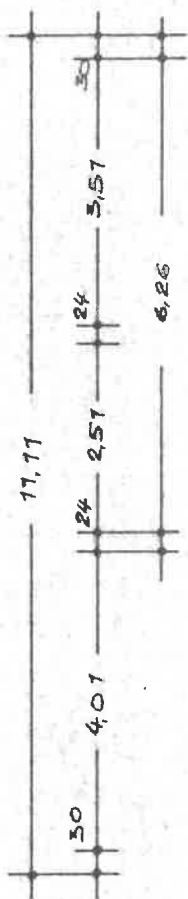


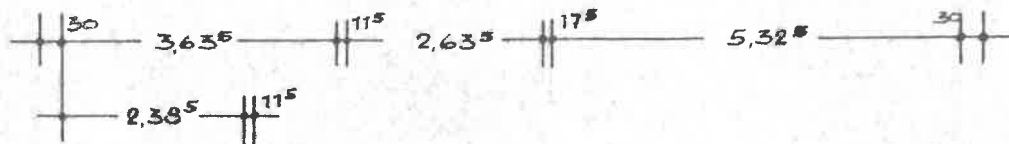


EINFAMILIENHAUS PAUL WOLF

ERD UND KELLERGECHOSS M. 1:100
DER BAUHERR

FÜR DIE PLANUNG

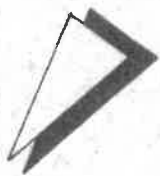

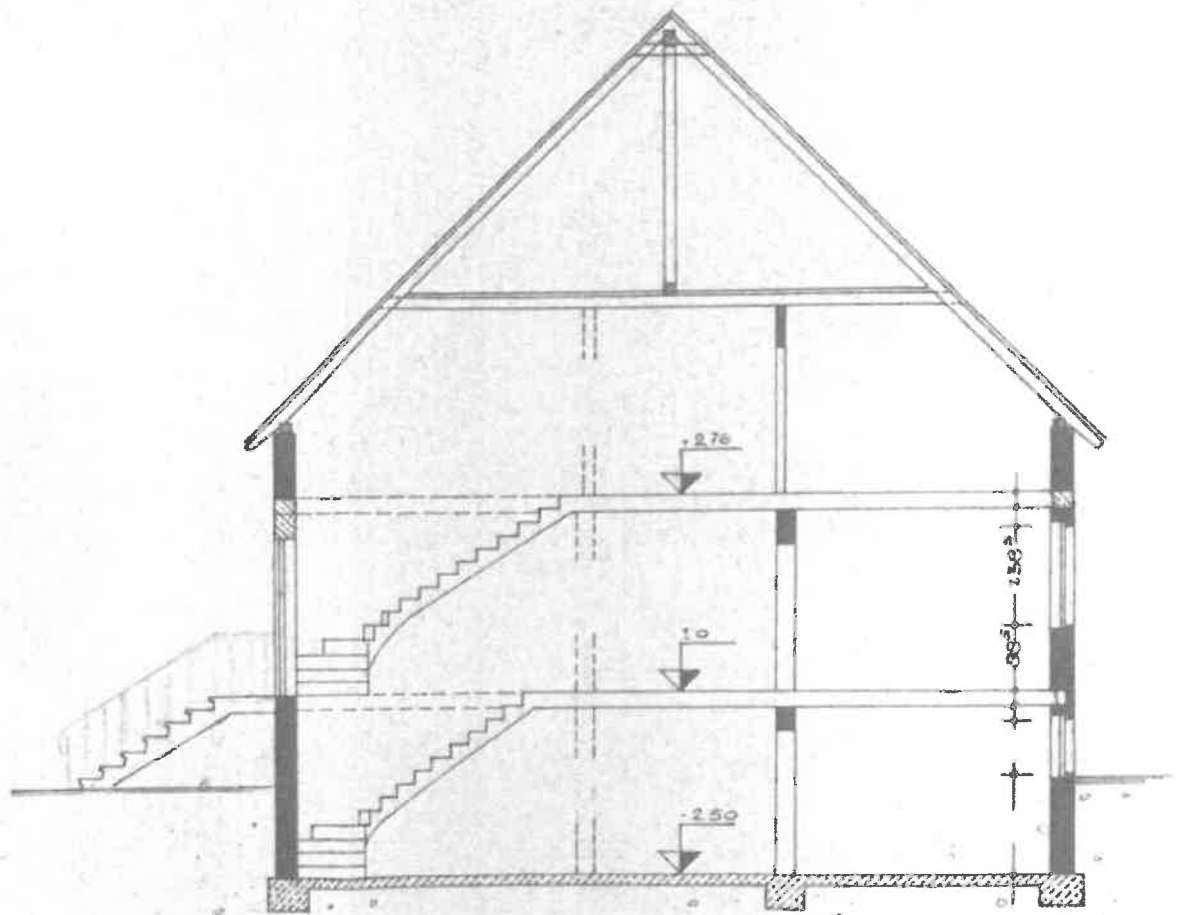

EINFAMILIENHAUS
 PAUL WOLF
 DACHGESCHÖS UND SCHNITT
 DER BAUHERR:

FÜR DIE PLANUNG:

M. Krawinkel

