


Neubau von  
 Wolfsburg-Vors  
 Haus 3  
 Dachgeschoß

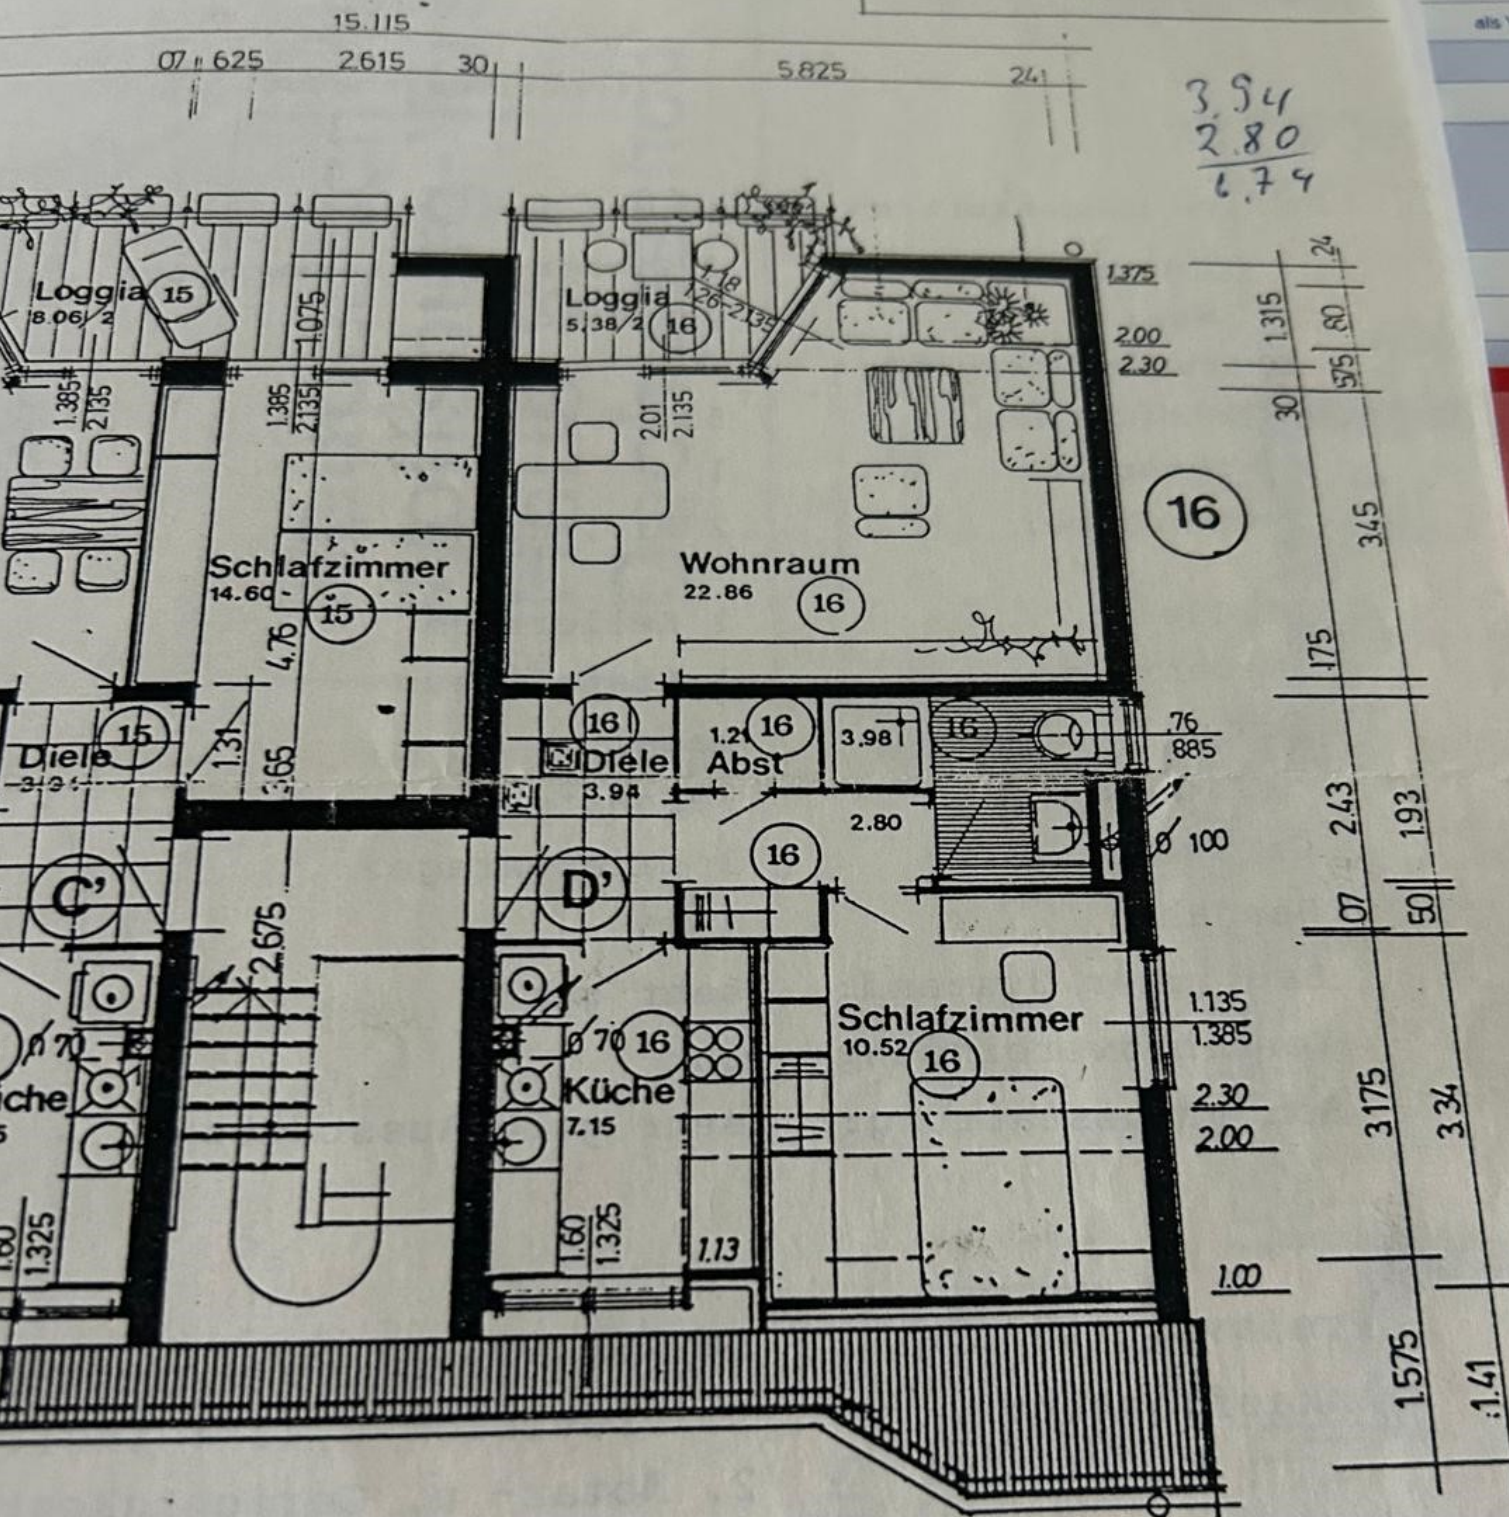

3.94  
 2.80  
 6.74

30	2.385	30	1.62	07	1.305	100	07	1.76
30		30	1.70	67	07	3.365		24

als Vermietet  
 als Mi

Bauher  
 Reinec  
 Büro  
 3300