


Raum	m ²
Abst.	8,28
Abst.	0,86
Bad	6,61
Balkon	6,82
Flur	10,10
Kind/ Büro	11,29
Schlafen	14,36
Wohnen	32,37
Gesamt:	90,68 m²

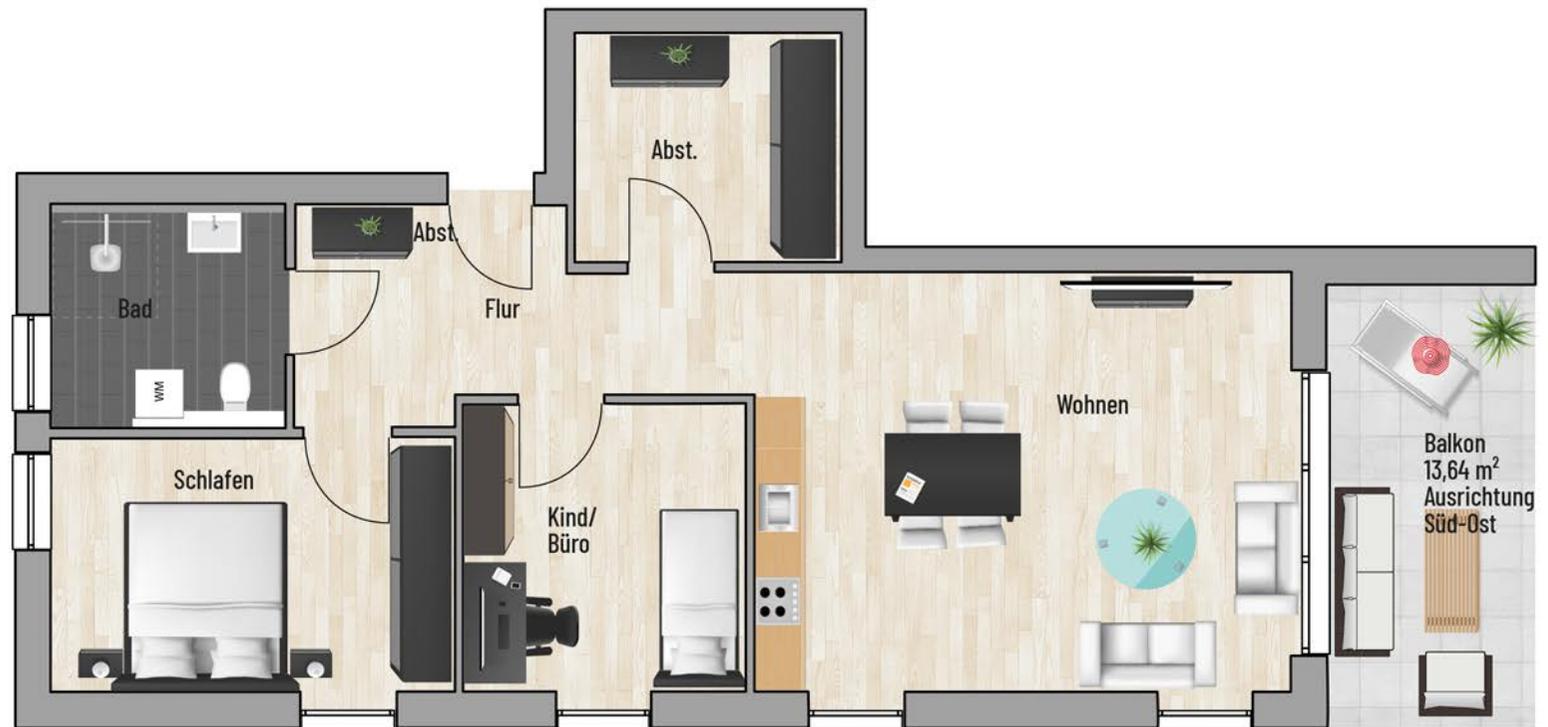

Bei den Maßen handelt es sich um ca. Maßangaben. Die Möbel, Küchen und Sanitärobjekte sind ausschließlich Beispiele und nicht rechtsverbindlich.