



HAUSES FÜR HERRN GEORG SCHALK IN FRIEDE

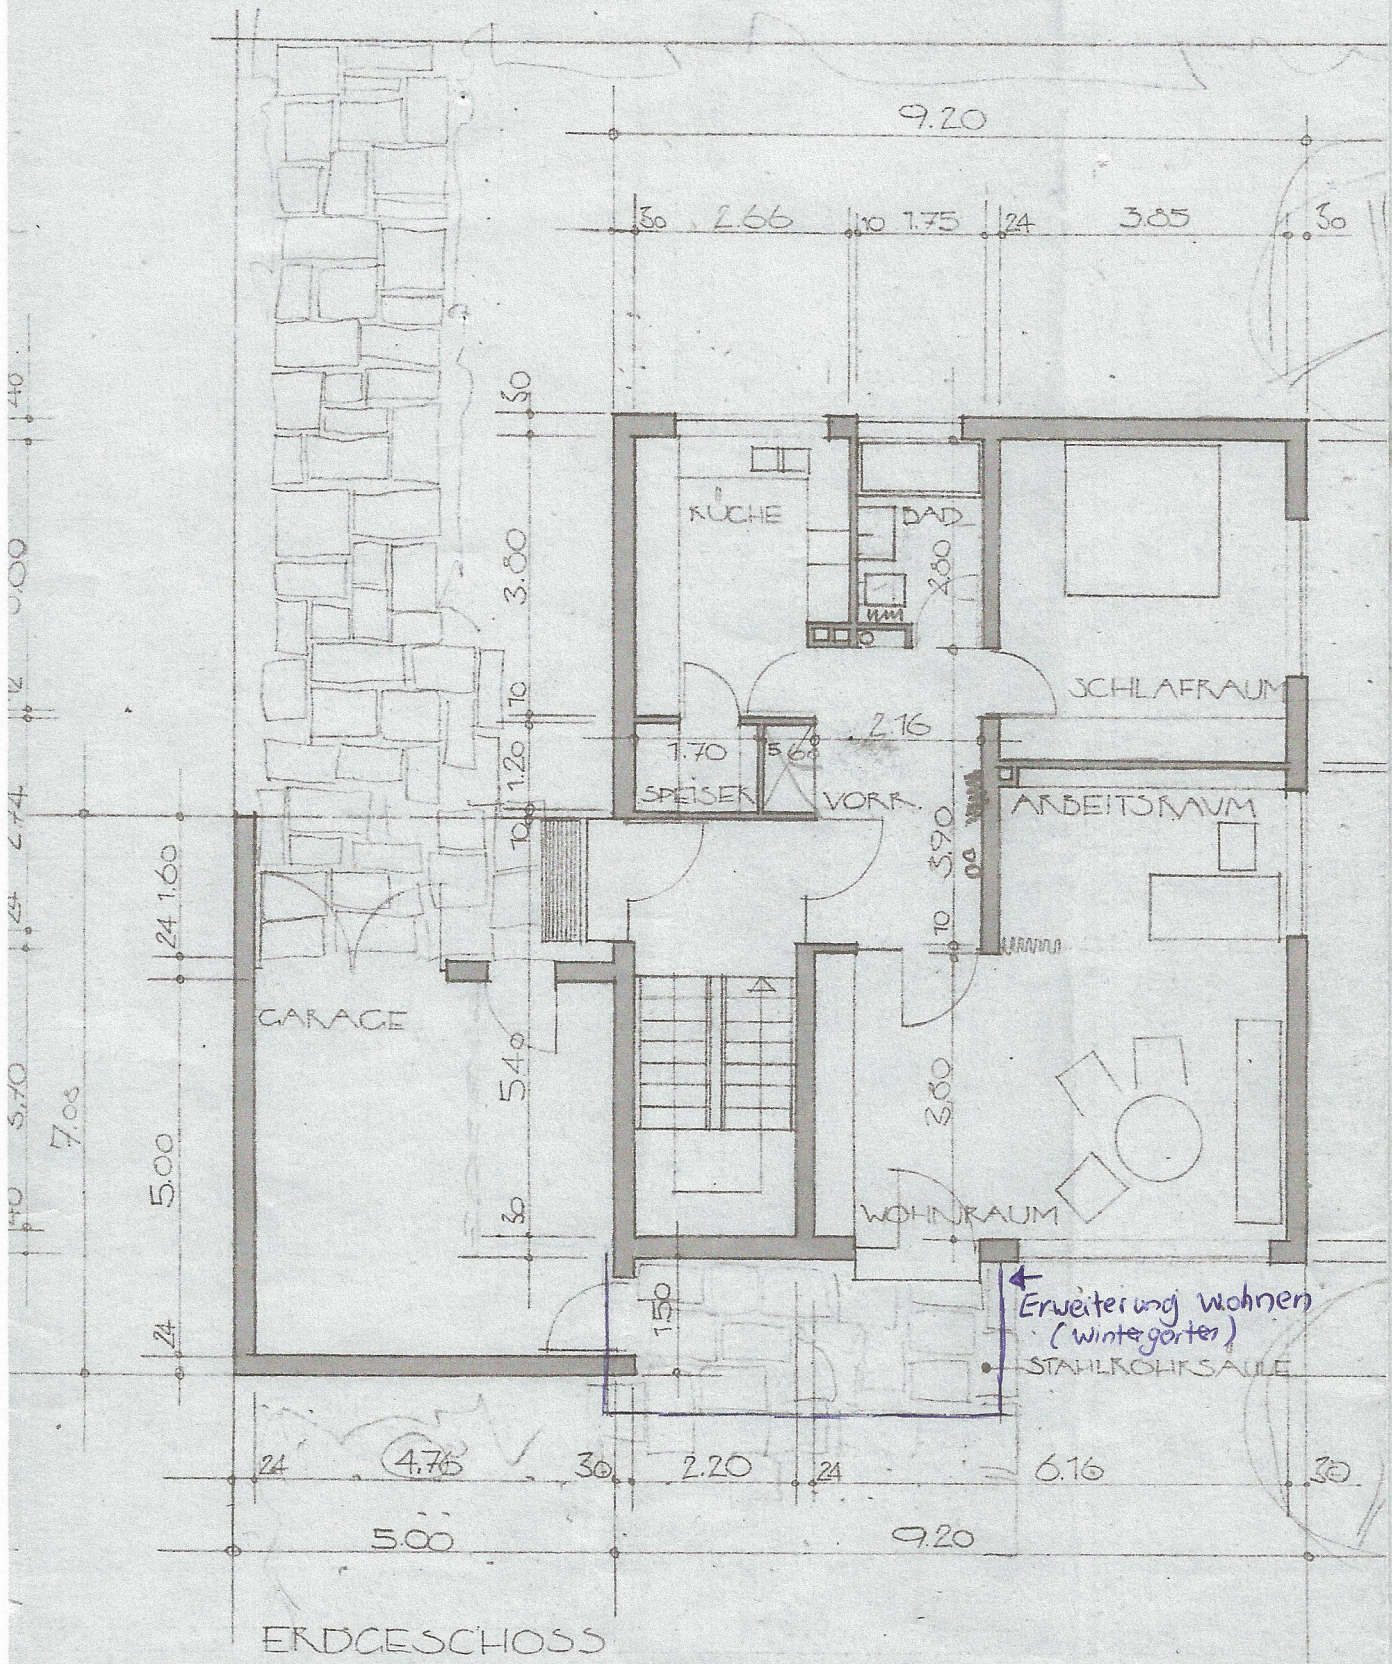


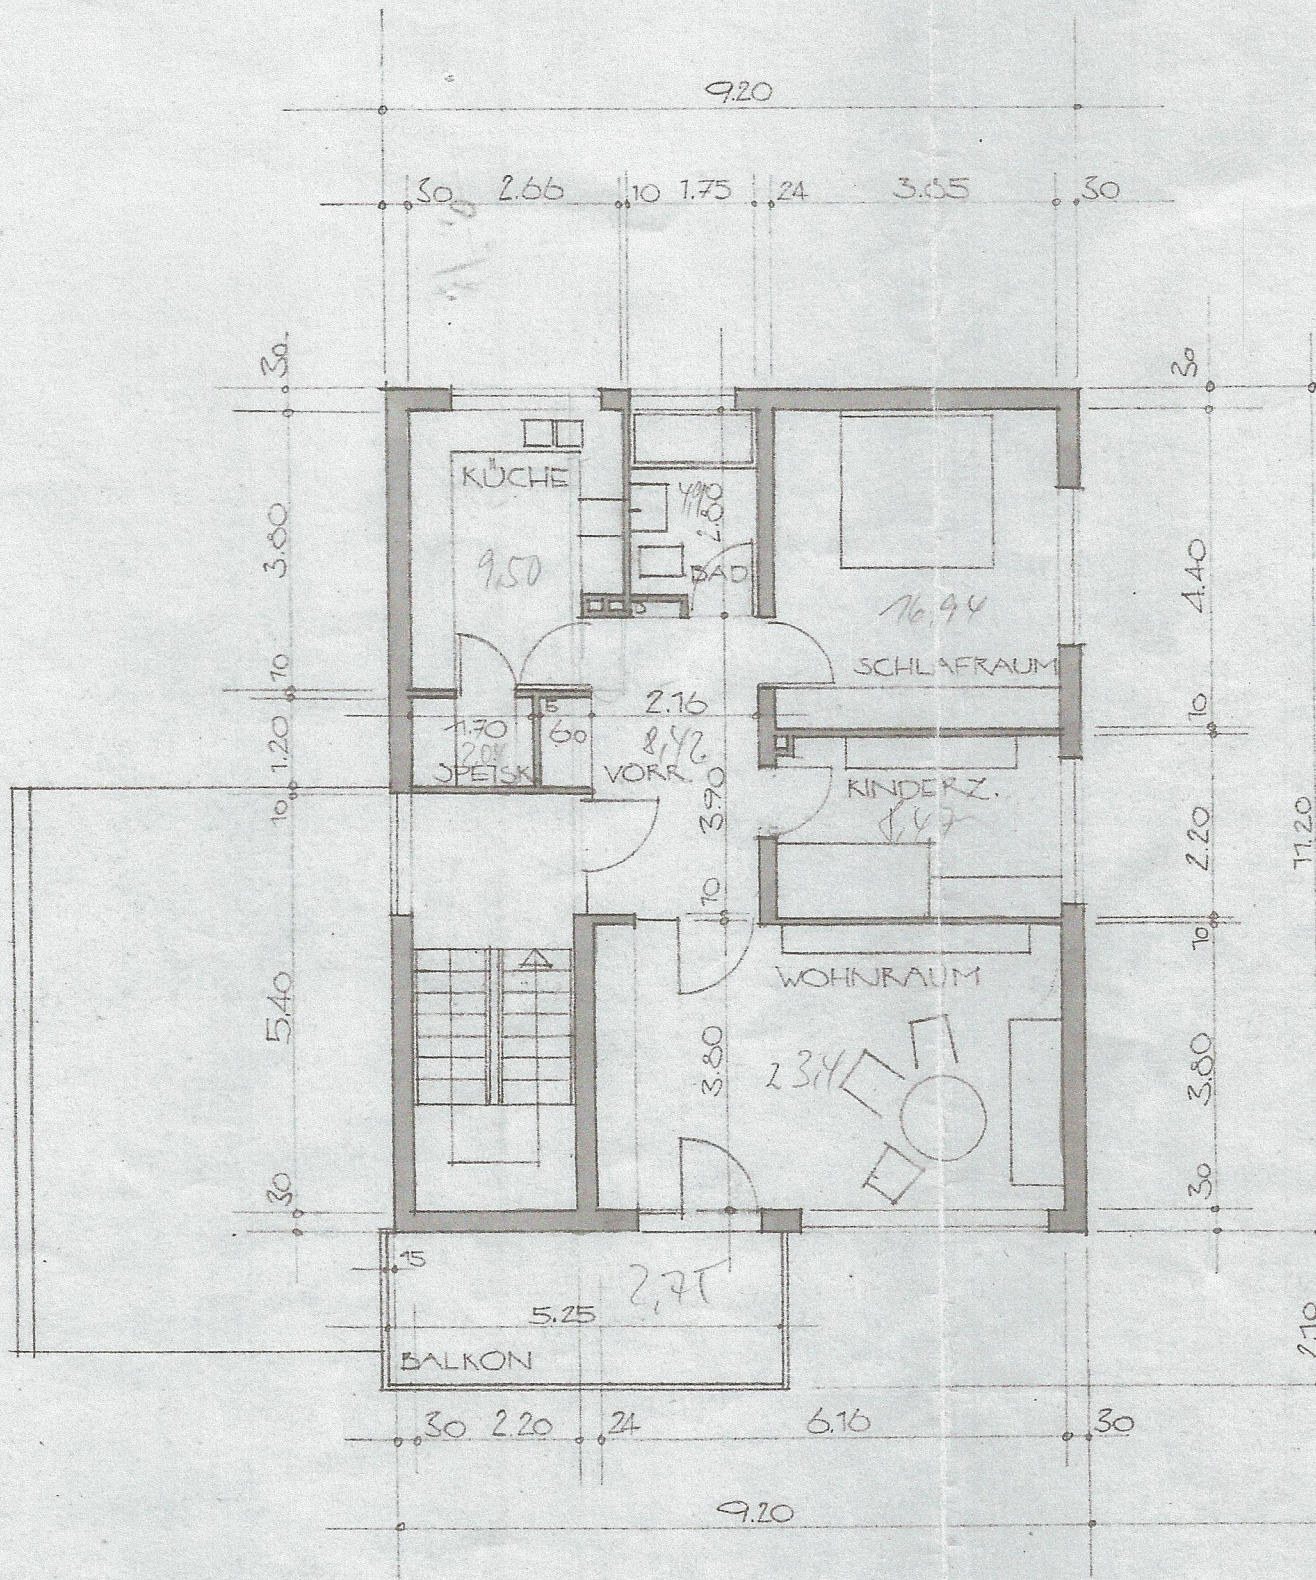

OBERGESCHOSS


DER BAUHEI

8F. 10.17

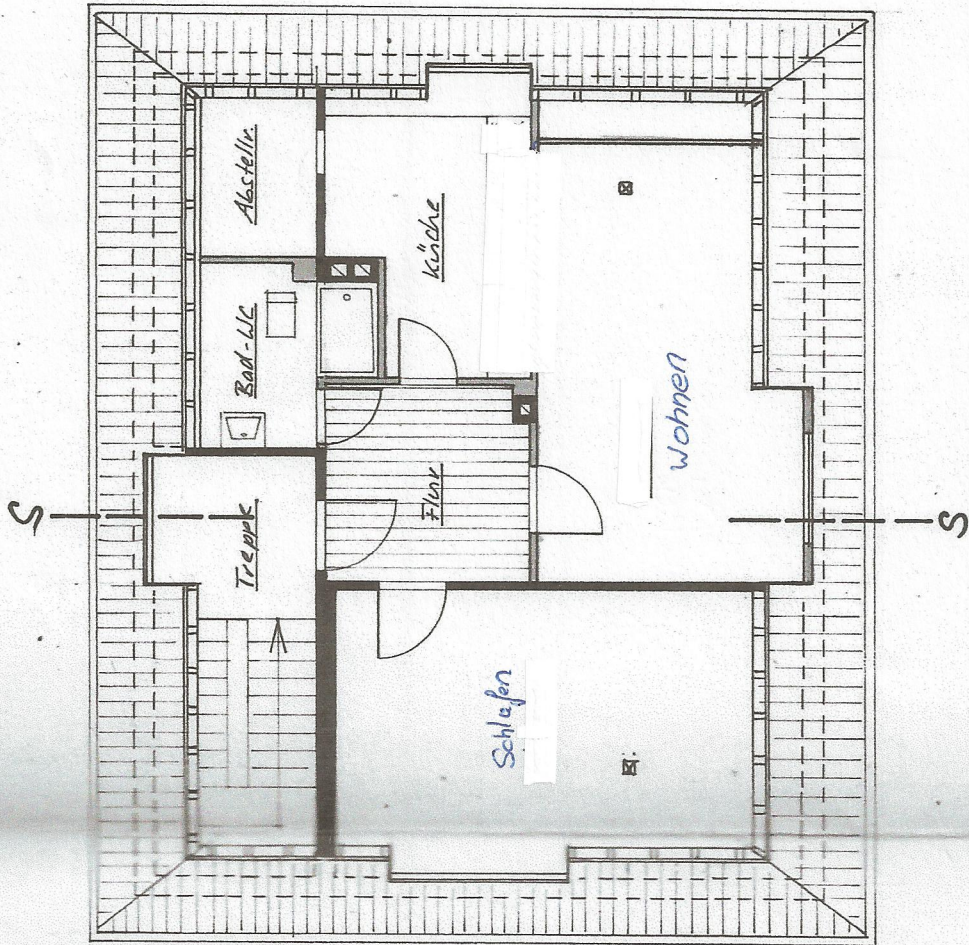

Dachgeschoss

BAUEINGABE ZUM NEUBAU EINES WOHNGRUNDRISS + SCHNITT M 1:100

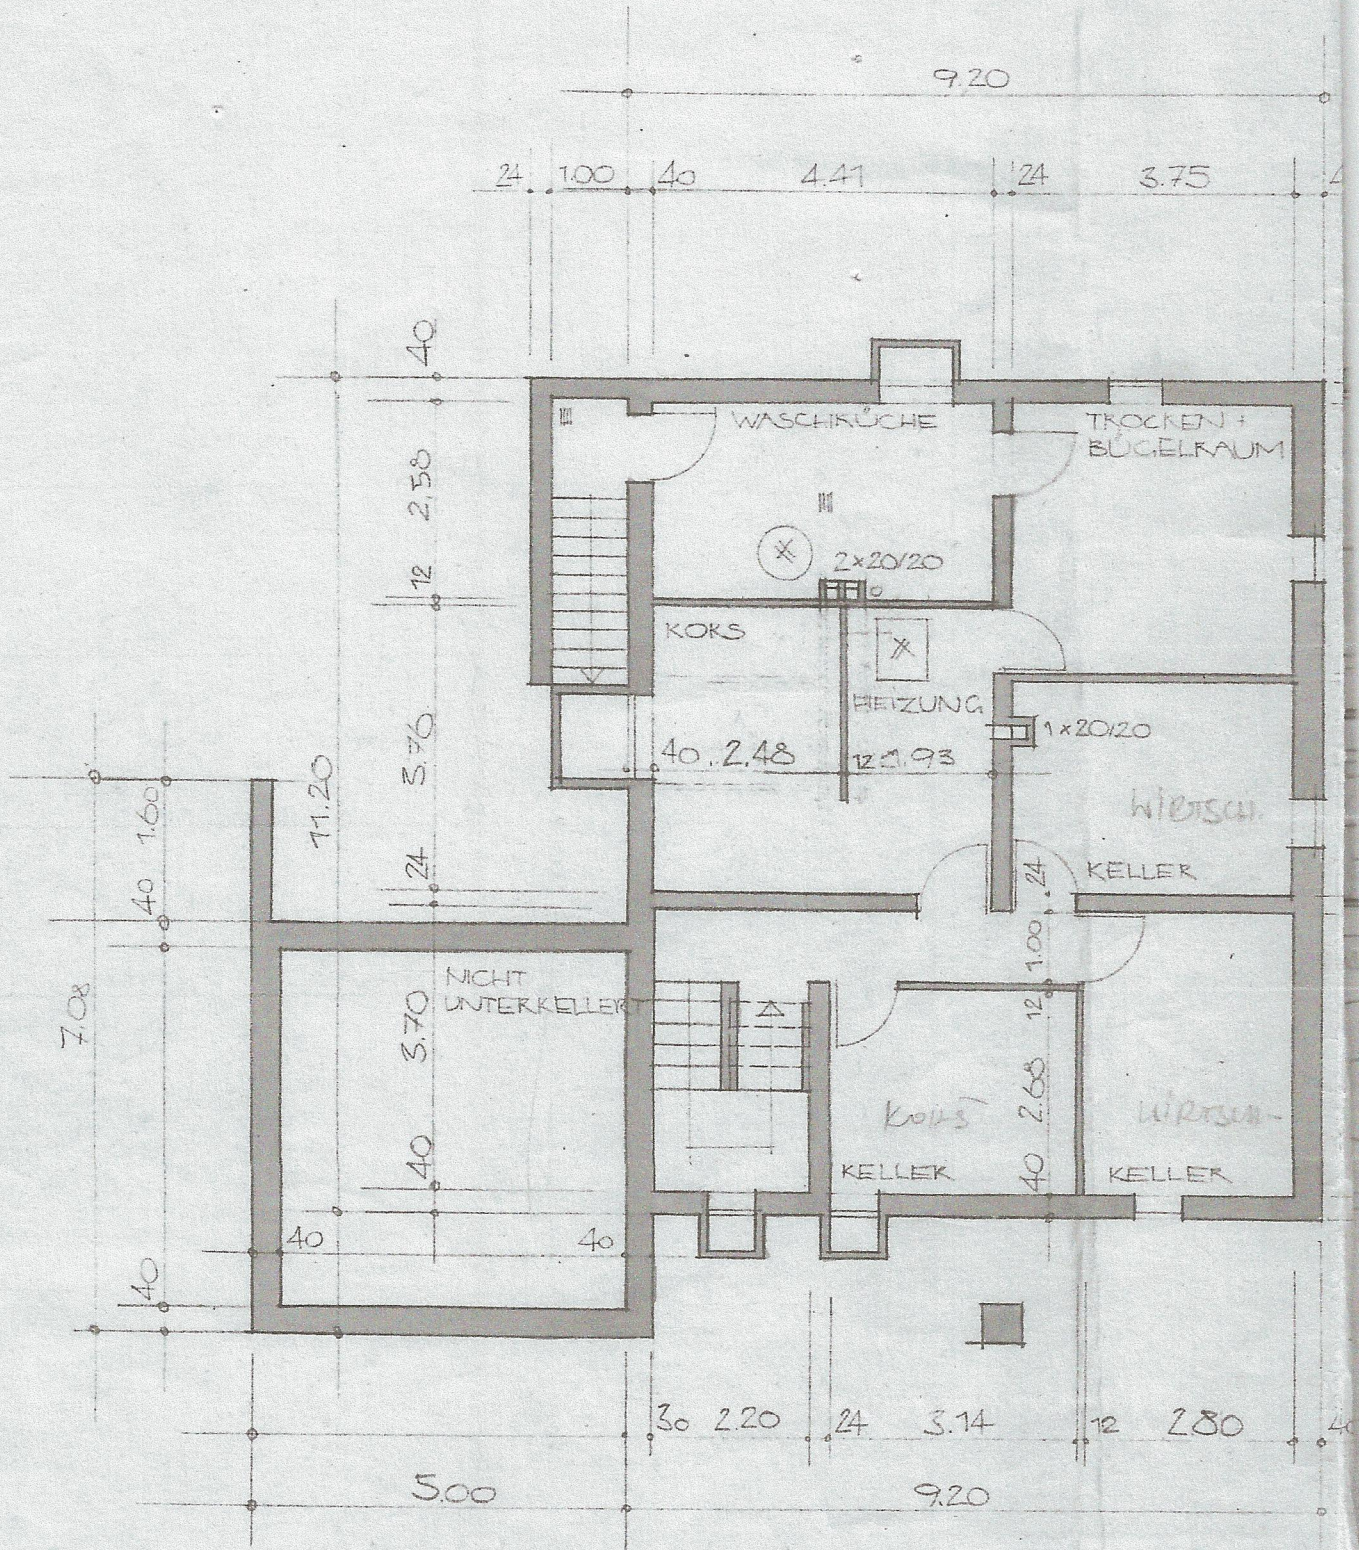

KELLERGESCHOSS

*Revisionsstich
(für Knauff)*