
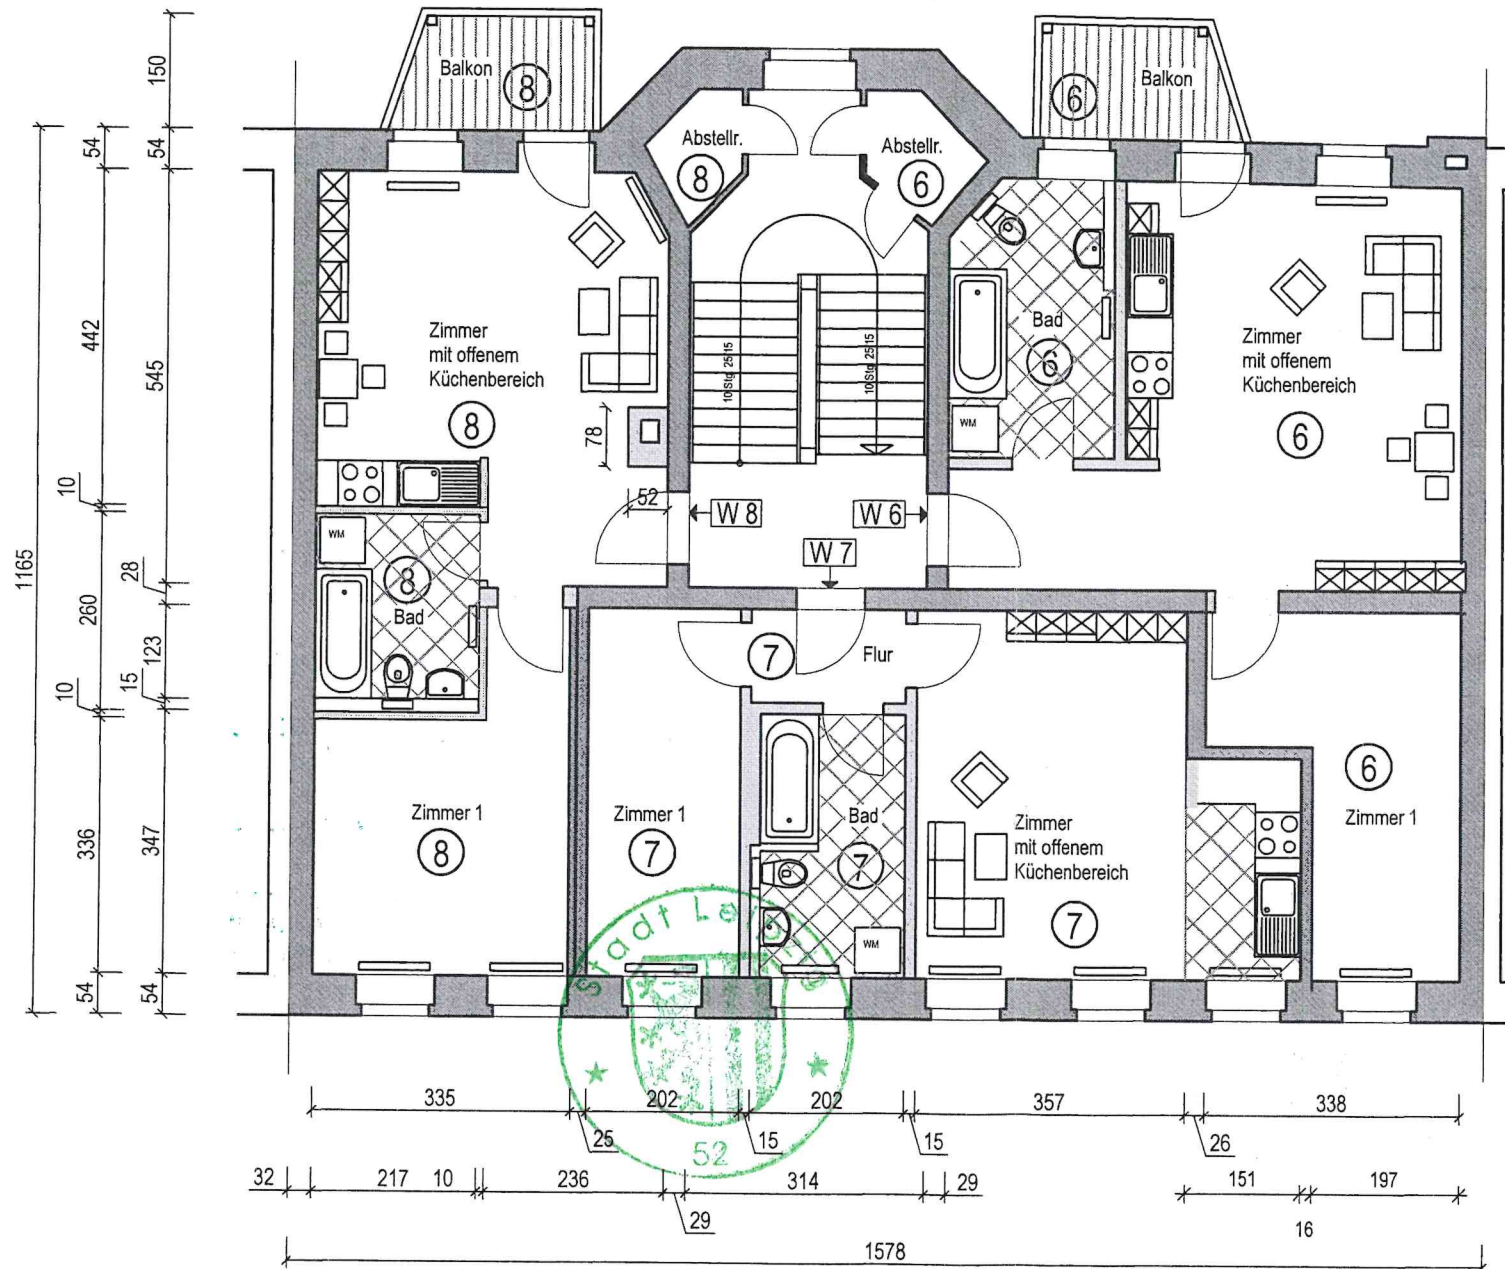
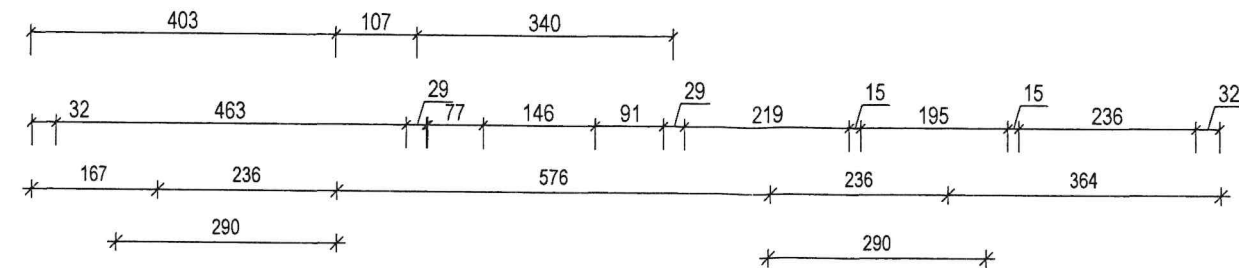


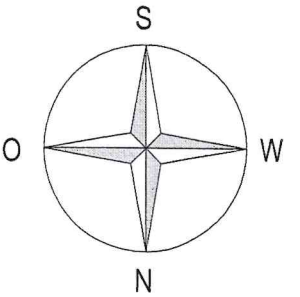

Wohnung Nr. 6:

Bad	7,67 m ²
Zimmer mit off. Küche	27,29 m ²
Zimmer 1	12,04 m ²
Balkon	1,97 m ²
Abstellraum	1,85 m ²
Gesamt	50,82 m²

Wohnung Nr. 7

Zimmer 1	9,80 m ²
Zimmer mit off. Küche	21,75 m ²
Bad	6,79 m ²
Flur	2,48 m ²
Gesamt	40,82 m²

Wohnung Nr. 8:

Zimmer 1	12,87 m ²
Zimmer mit off. Küche	22,45 m ²
Bad	5,64 m ²
Balkon	1,97 m ²
Abstellraum	1,51 m ²
Gesamt	44,44 m²

Abgeschlossenheitsbescheinigung

Reg.-Nr. 63.42-AB/2007-05/164 *Lewitz*

Datum: 08.08.07 Unterschrift

Stadt Leipzig
Amt für Bauordnung
und Denkmalpflege / Abt. 63.42

Planverfasser:

INGENIEURBÜRO KUHNHARDT
Elsteraue 17 a - 04159 Leipzig

Bauherr:

AREAL - INVEST GmbH
Funkenburgstraße 15 - 04105 Leipzig

Bauvorhaben:

MfH Sellerhäuser Straße 5 - 04318 Leipzig
Balkonanbau und Sanierung

Zeichnungsinhalt

2.Obergeschoss - Teilungsplan

Maßstab: 1 : 100
Datum: 29.06.2007

Zeichnungs-Nr.:
33 - b