
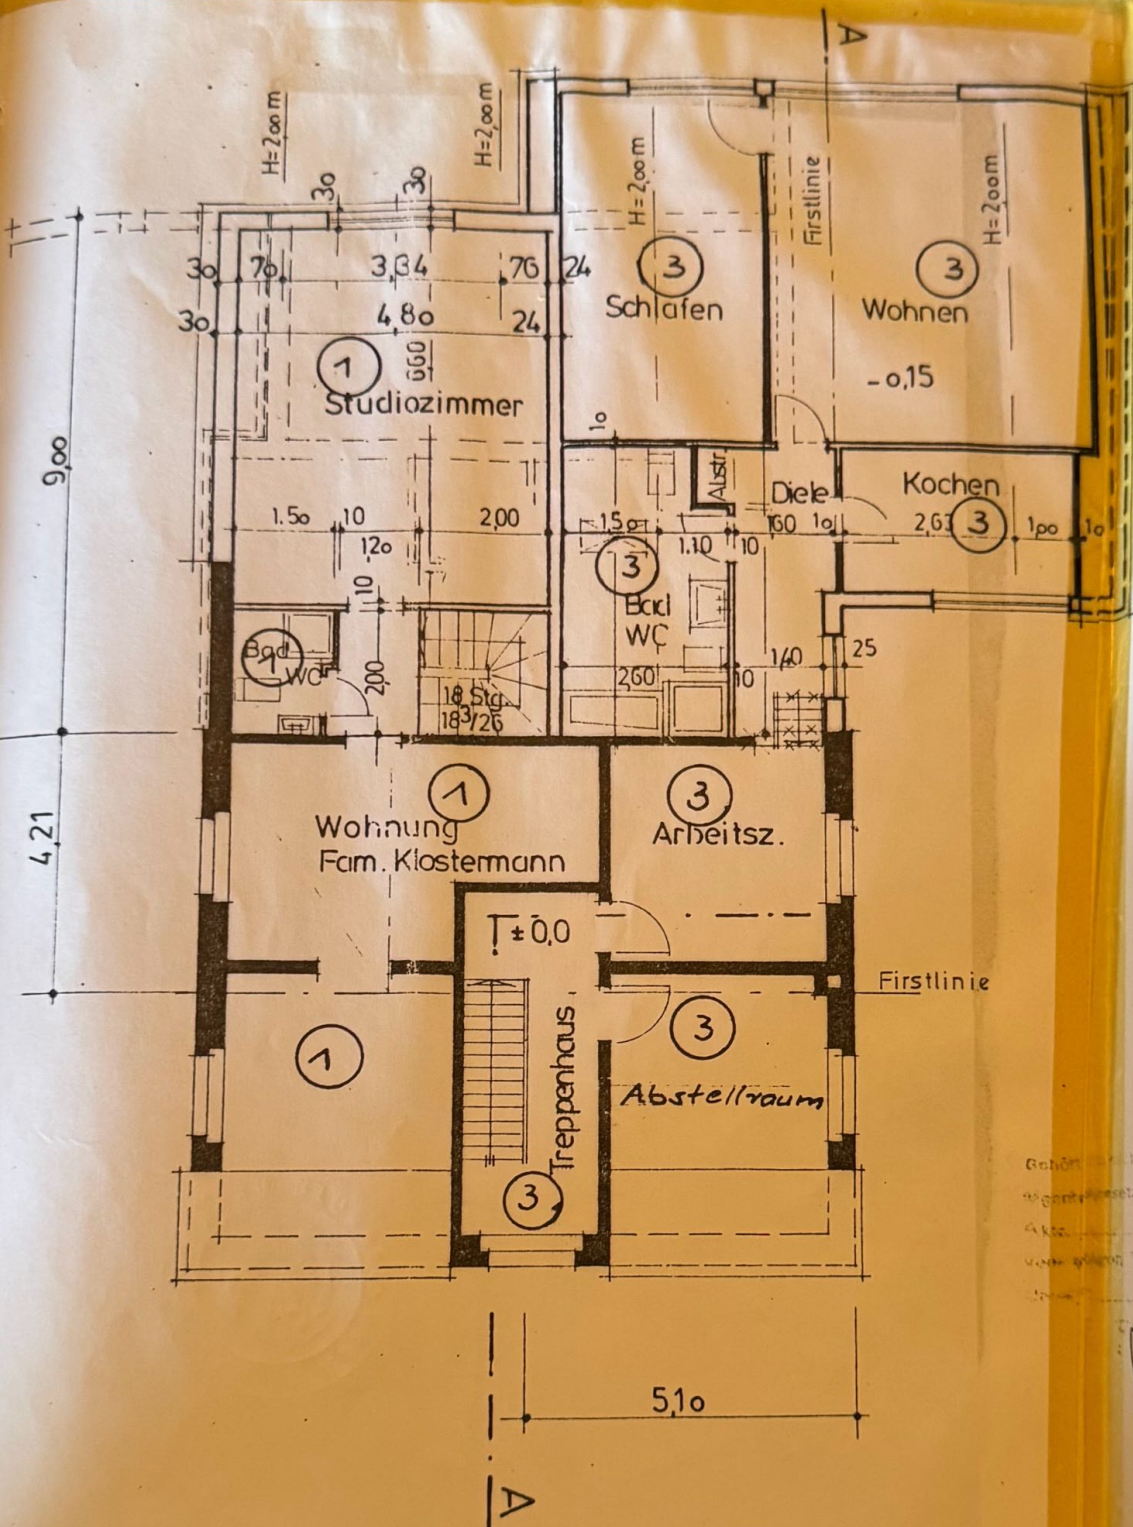


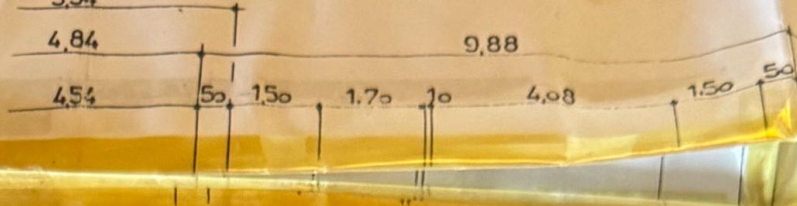

Obergeschoss

Gebäude: ... (14) Wohnung ...
 ...
 ...
 ...
 ...
 ...


52184

27.11.84

Stadtbaumeister



M. 1:100

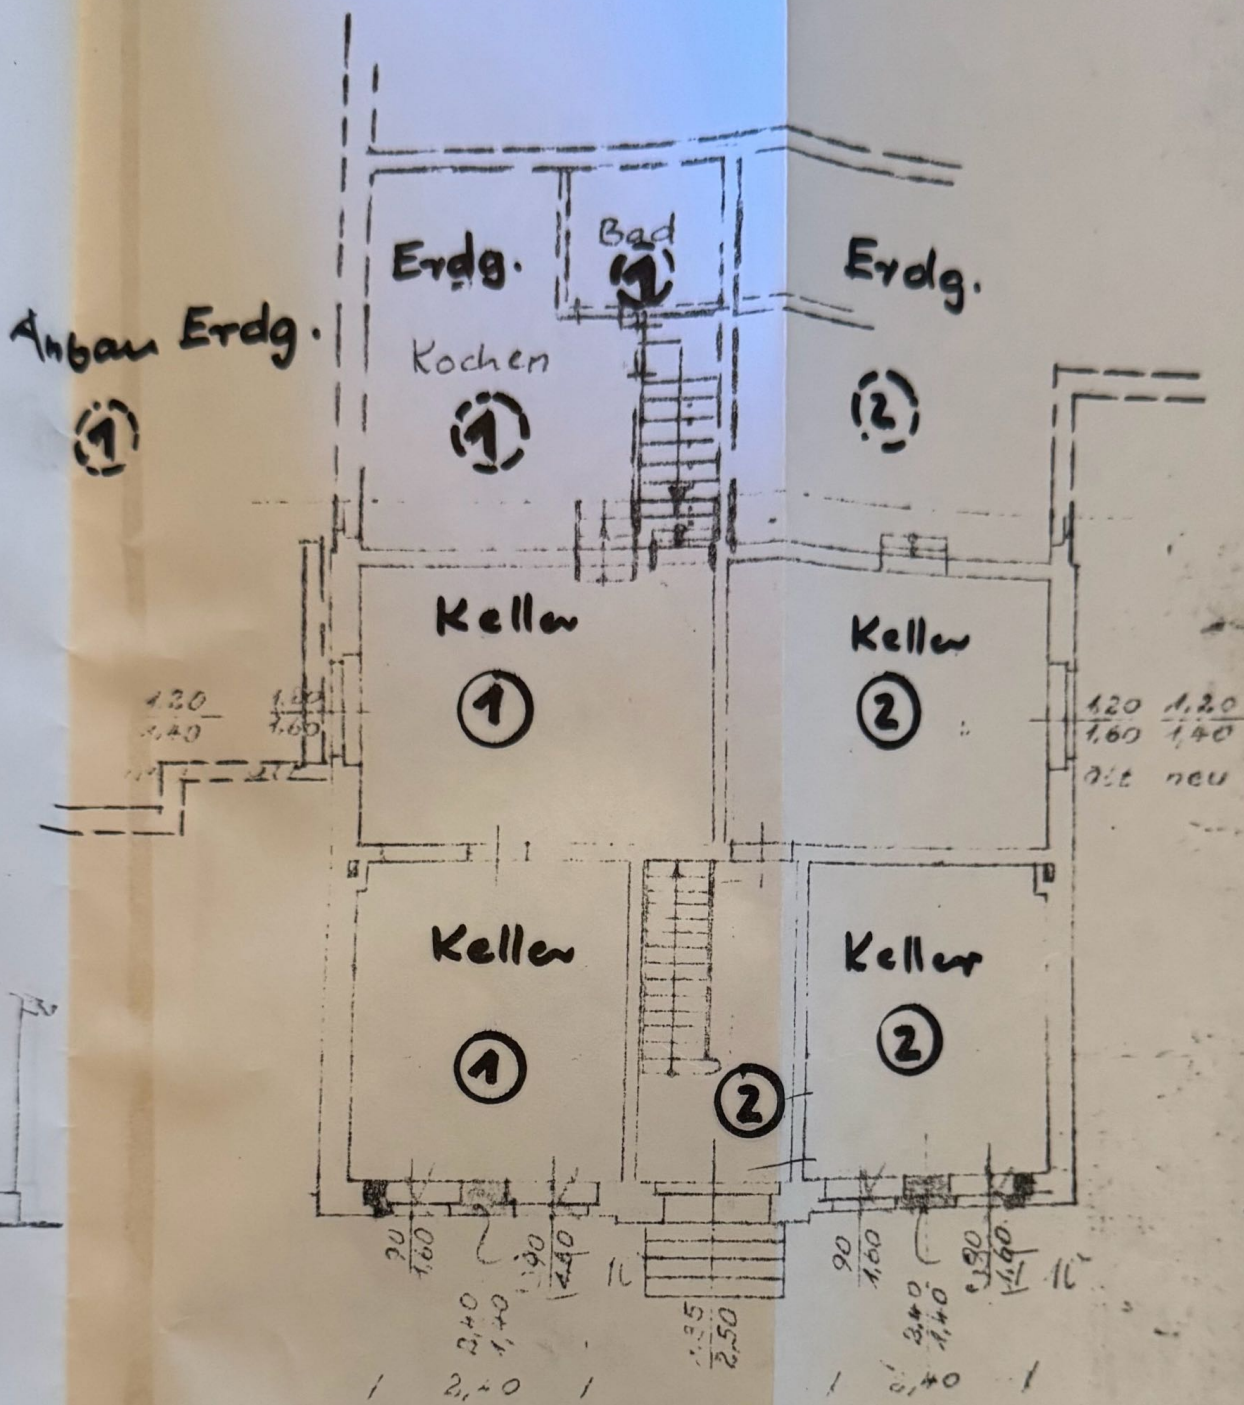

Keller-Grundriss

Entwurf zur Besch. gem. § 7 (4) Wohnungseigentumsgesetz

Aktz.

52/84

vom heutigen Tage.


Zeich. d. H.

27.11.84


Stadtdirektor

Stadtdirektor




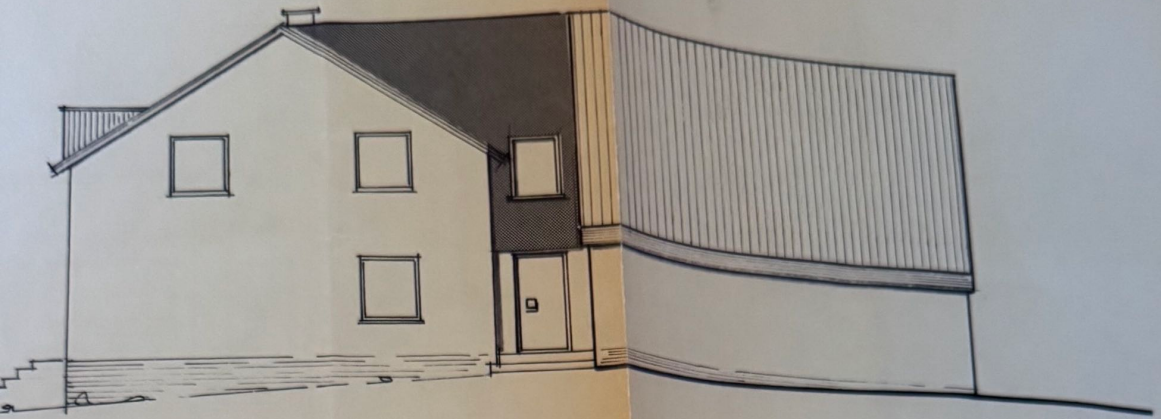

Seitenansicht

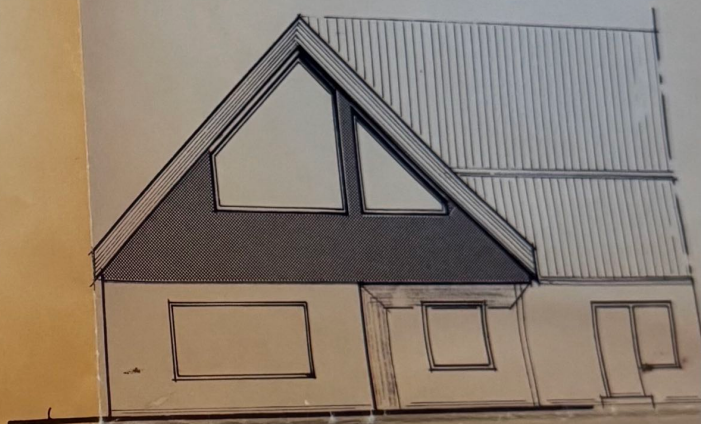

Gartenansicht

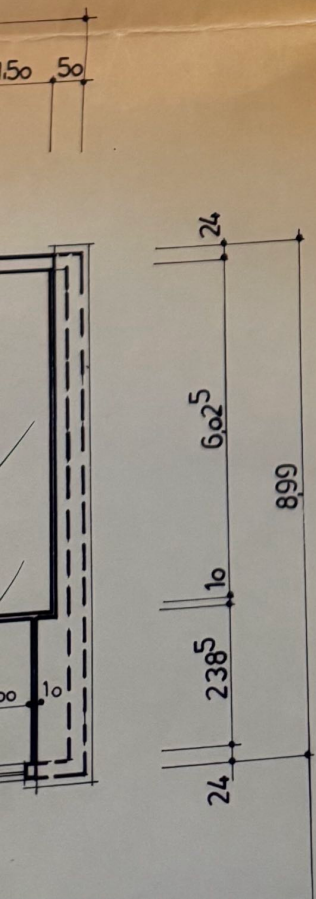



Gehört zur Besch. gem. § 7 (4) Wohnungs-
 eigentums-gesetz
 Akte 52184
 vom heutigen Tage.
 Unters. von 27.11.84


Der Stadtdirektor
[Signature]
 Stabschef



Schnitt A-A



Straßenansicht

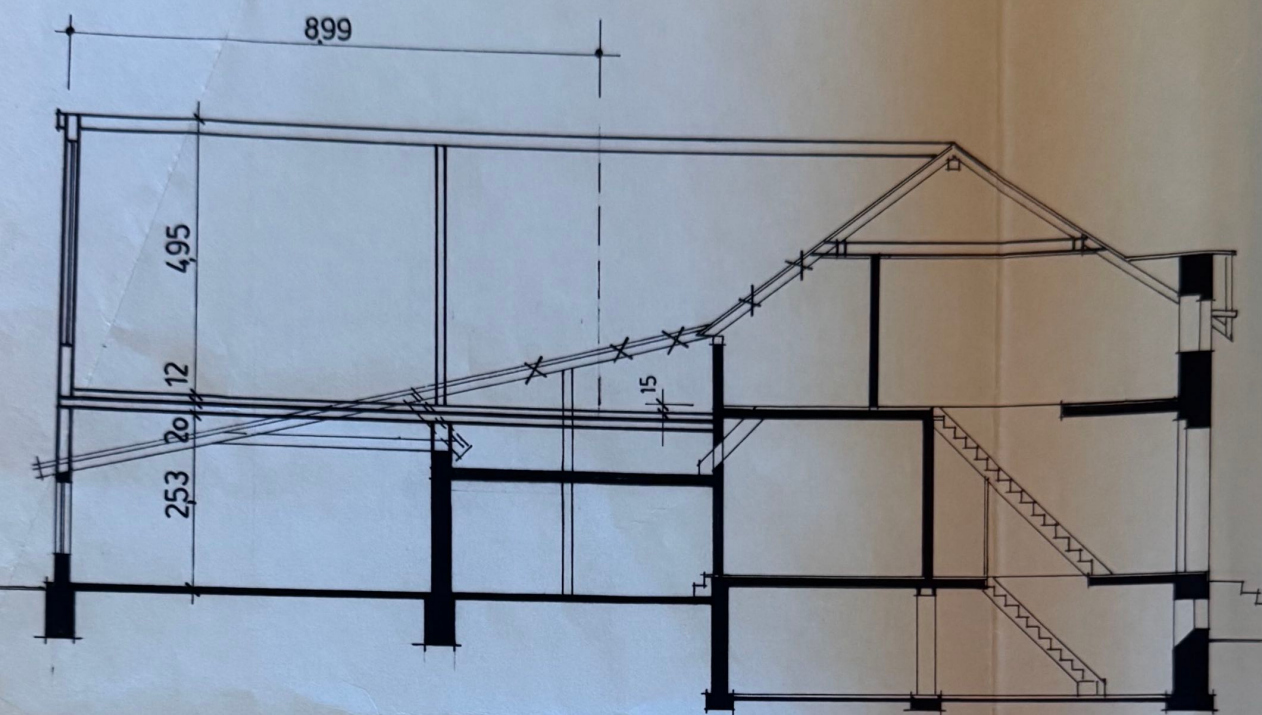

Schnitt A - A

