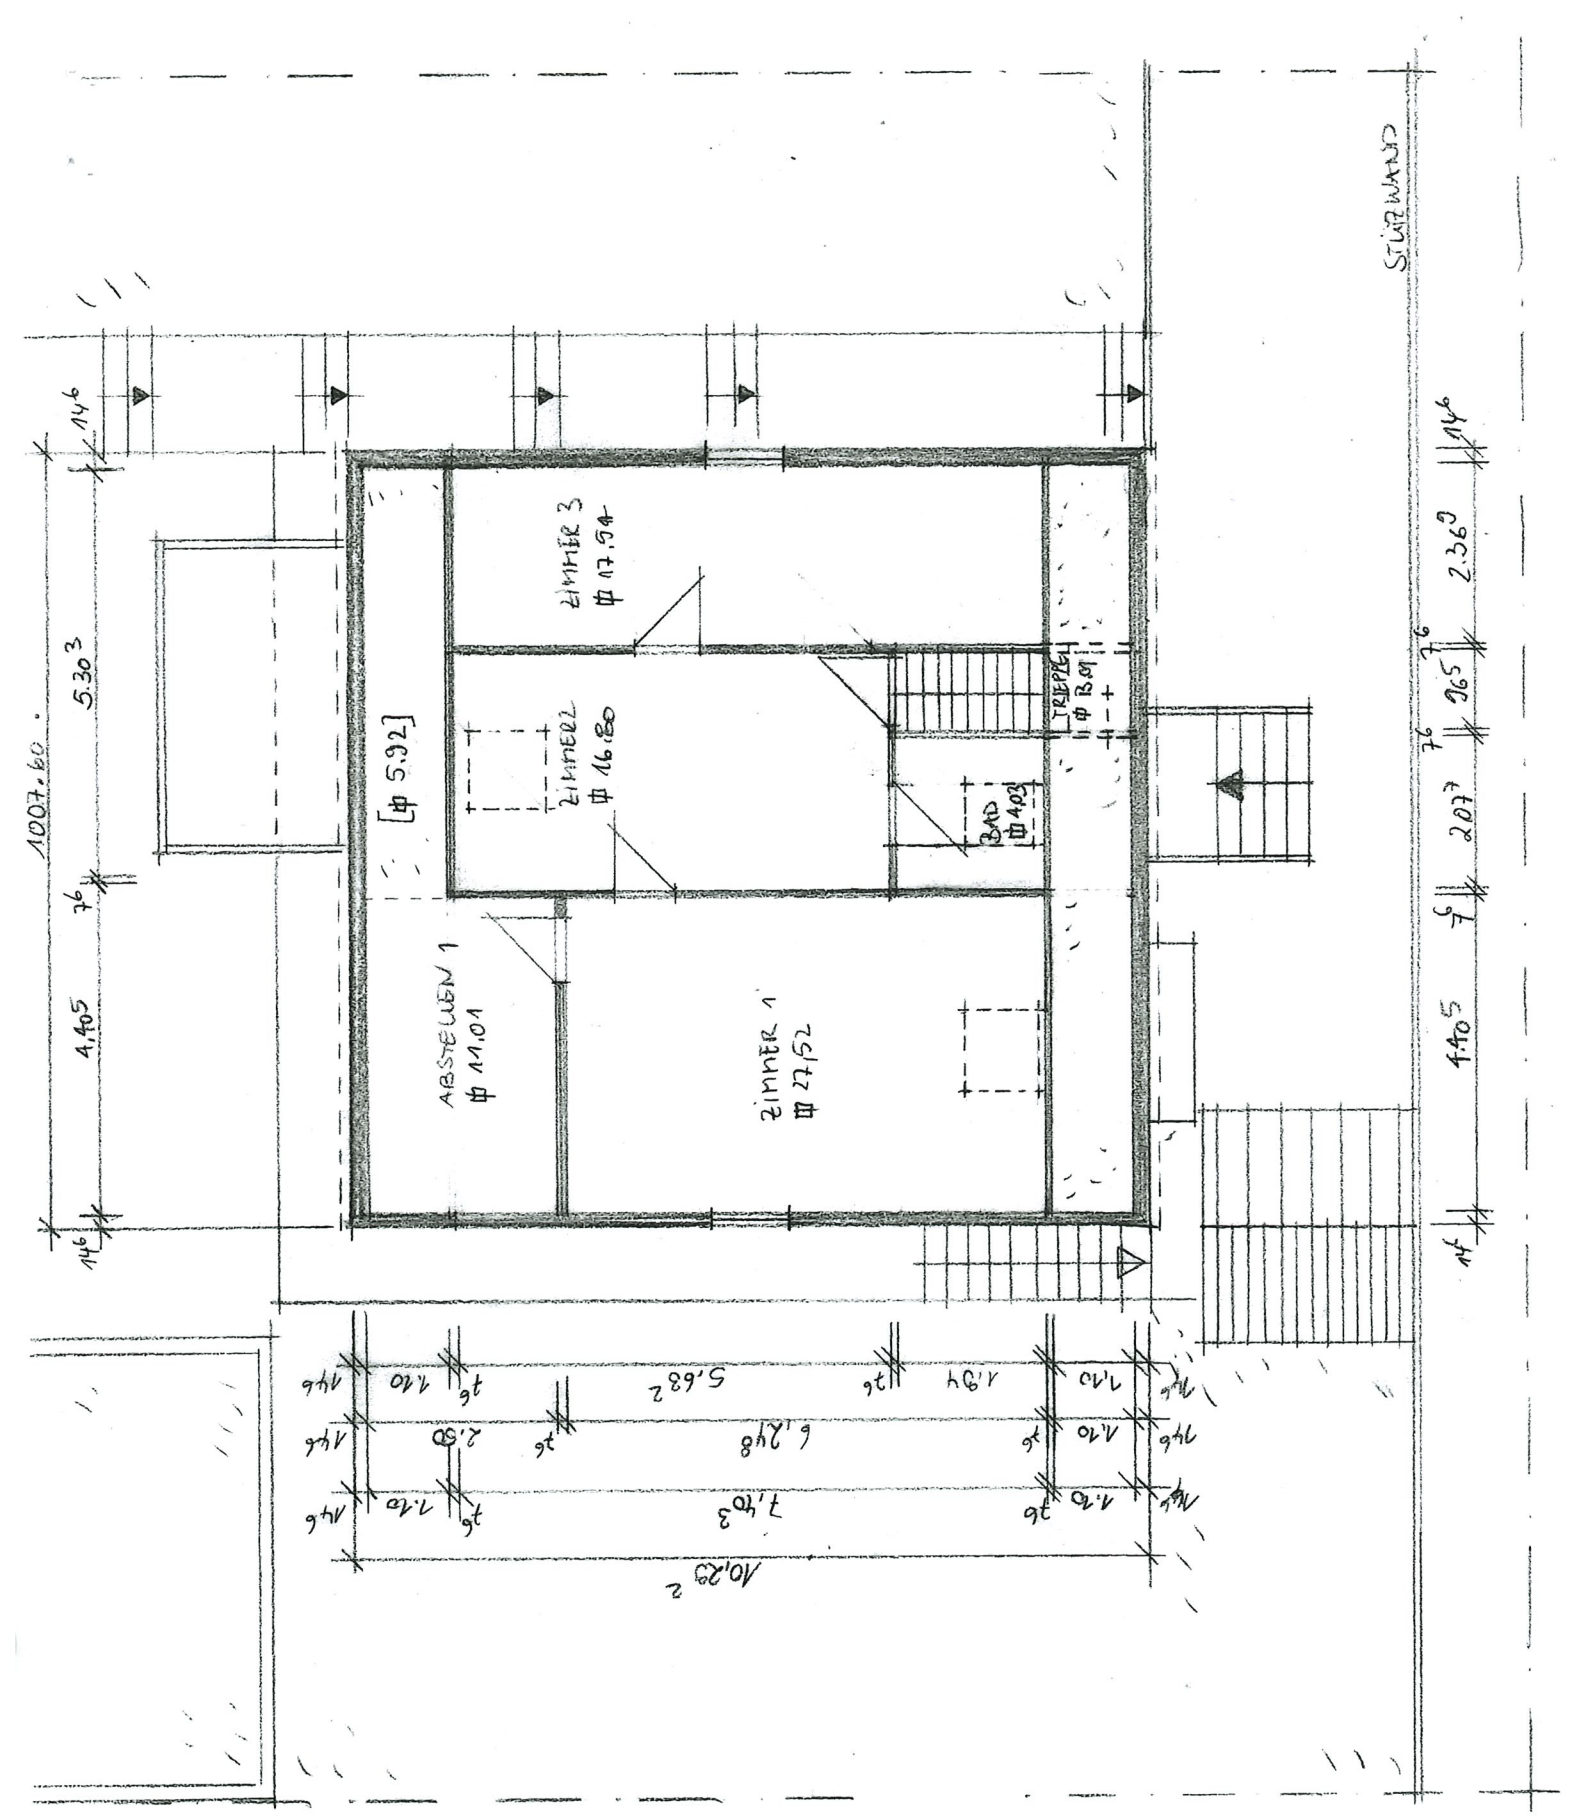

Projekt	**Einfamilienhaus**
Gemarkung	**Strinz - Margarethä**
Flur/-stück	**47 / 193**
Adresse	**Fichtenstrasse 16**
	Hohenstein
Antragsteller	
Maßstab	**1 : 100** **Grundriss - DG**

Susanne Grell
Architektin AKH + BWB
Amselweg 2 · 65307 Bad Schwalbach
Tel. 06124 / 72 79 135
Fax 06124 / 72 79 145
susanneklein66@freente.de