


Ansicht SÜD

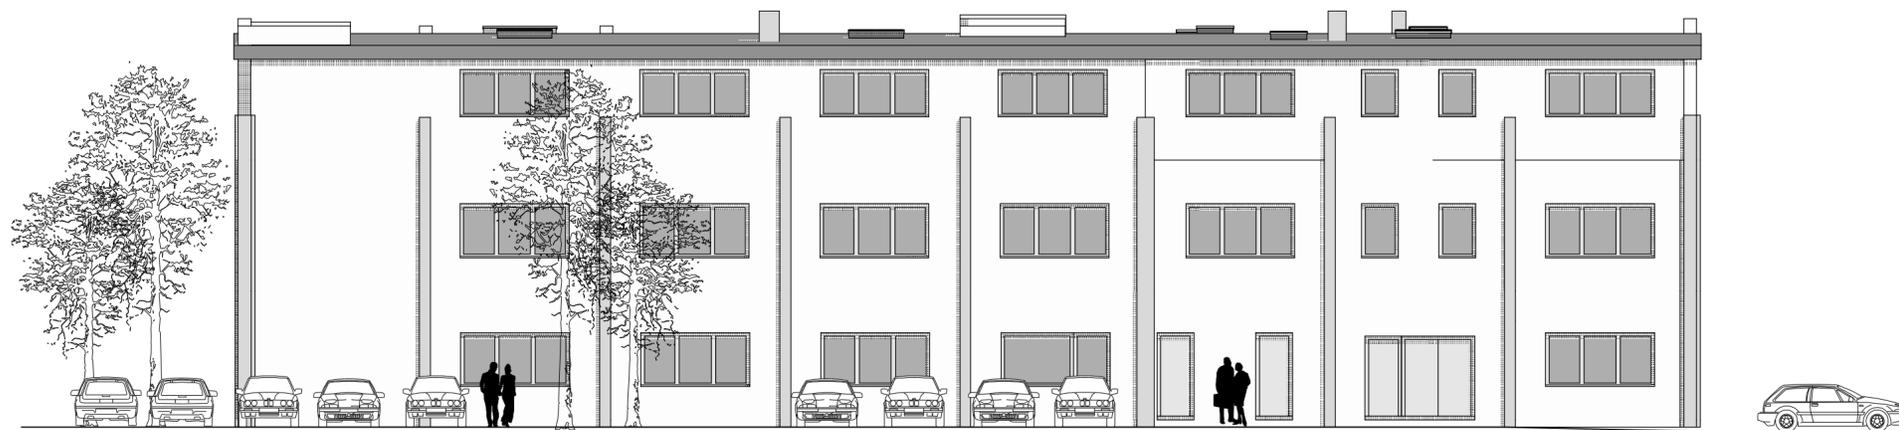

Ansicht NORD

Aufstockung Lager- und Bürogebäudes mit Betriebsleiter-whg.
Ernst-Heinkel-Ring 5-7 | 85662 Hohenbrunn
Flur 3322, Fl.Nr. 1177/29, 148/1, 148/2, 175/1, 176/4

Masstab 1:100
Datum 21.06.2011

Bauherr:
immo.invest GmbH | Dieter Gärtl
Hochstr. 43 | 85256 Vierkirchen
0172 / 8 22 44 66

Architektin:
K.Jäschke Dipl.-Ing. FH
Hersterstr. 26 | 97892 Kreuzwertheim
Tel. 0177 / 40 83 611