


PROJEKT	Gemeinde : Hattingen Gemarkung : Holthausen Flur 2 Flurstück 472, (65)		
BAUHERR	Henning Drumann Zum Ludwigstal 29 45529 Hattingen		
	dipl.ing.-architektin anke drummann kottiger hook 57 48599 gronau		
BAUHERR			
ARCHITEKT	AK NW 28124		
MASSTAB	1 : 100		
DATUM	17.12.2018		
PLAN	Grundriss Erdgeschoss Bauantrag Nutzungsänderung EG		

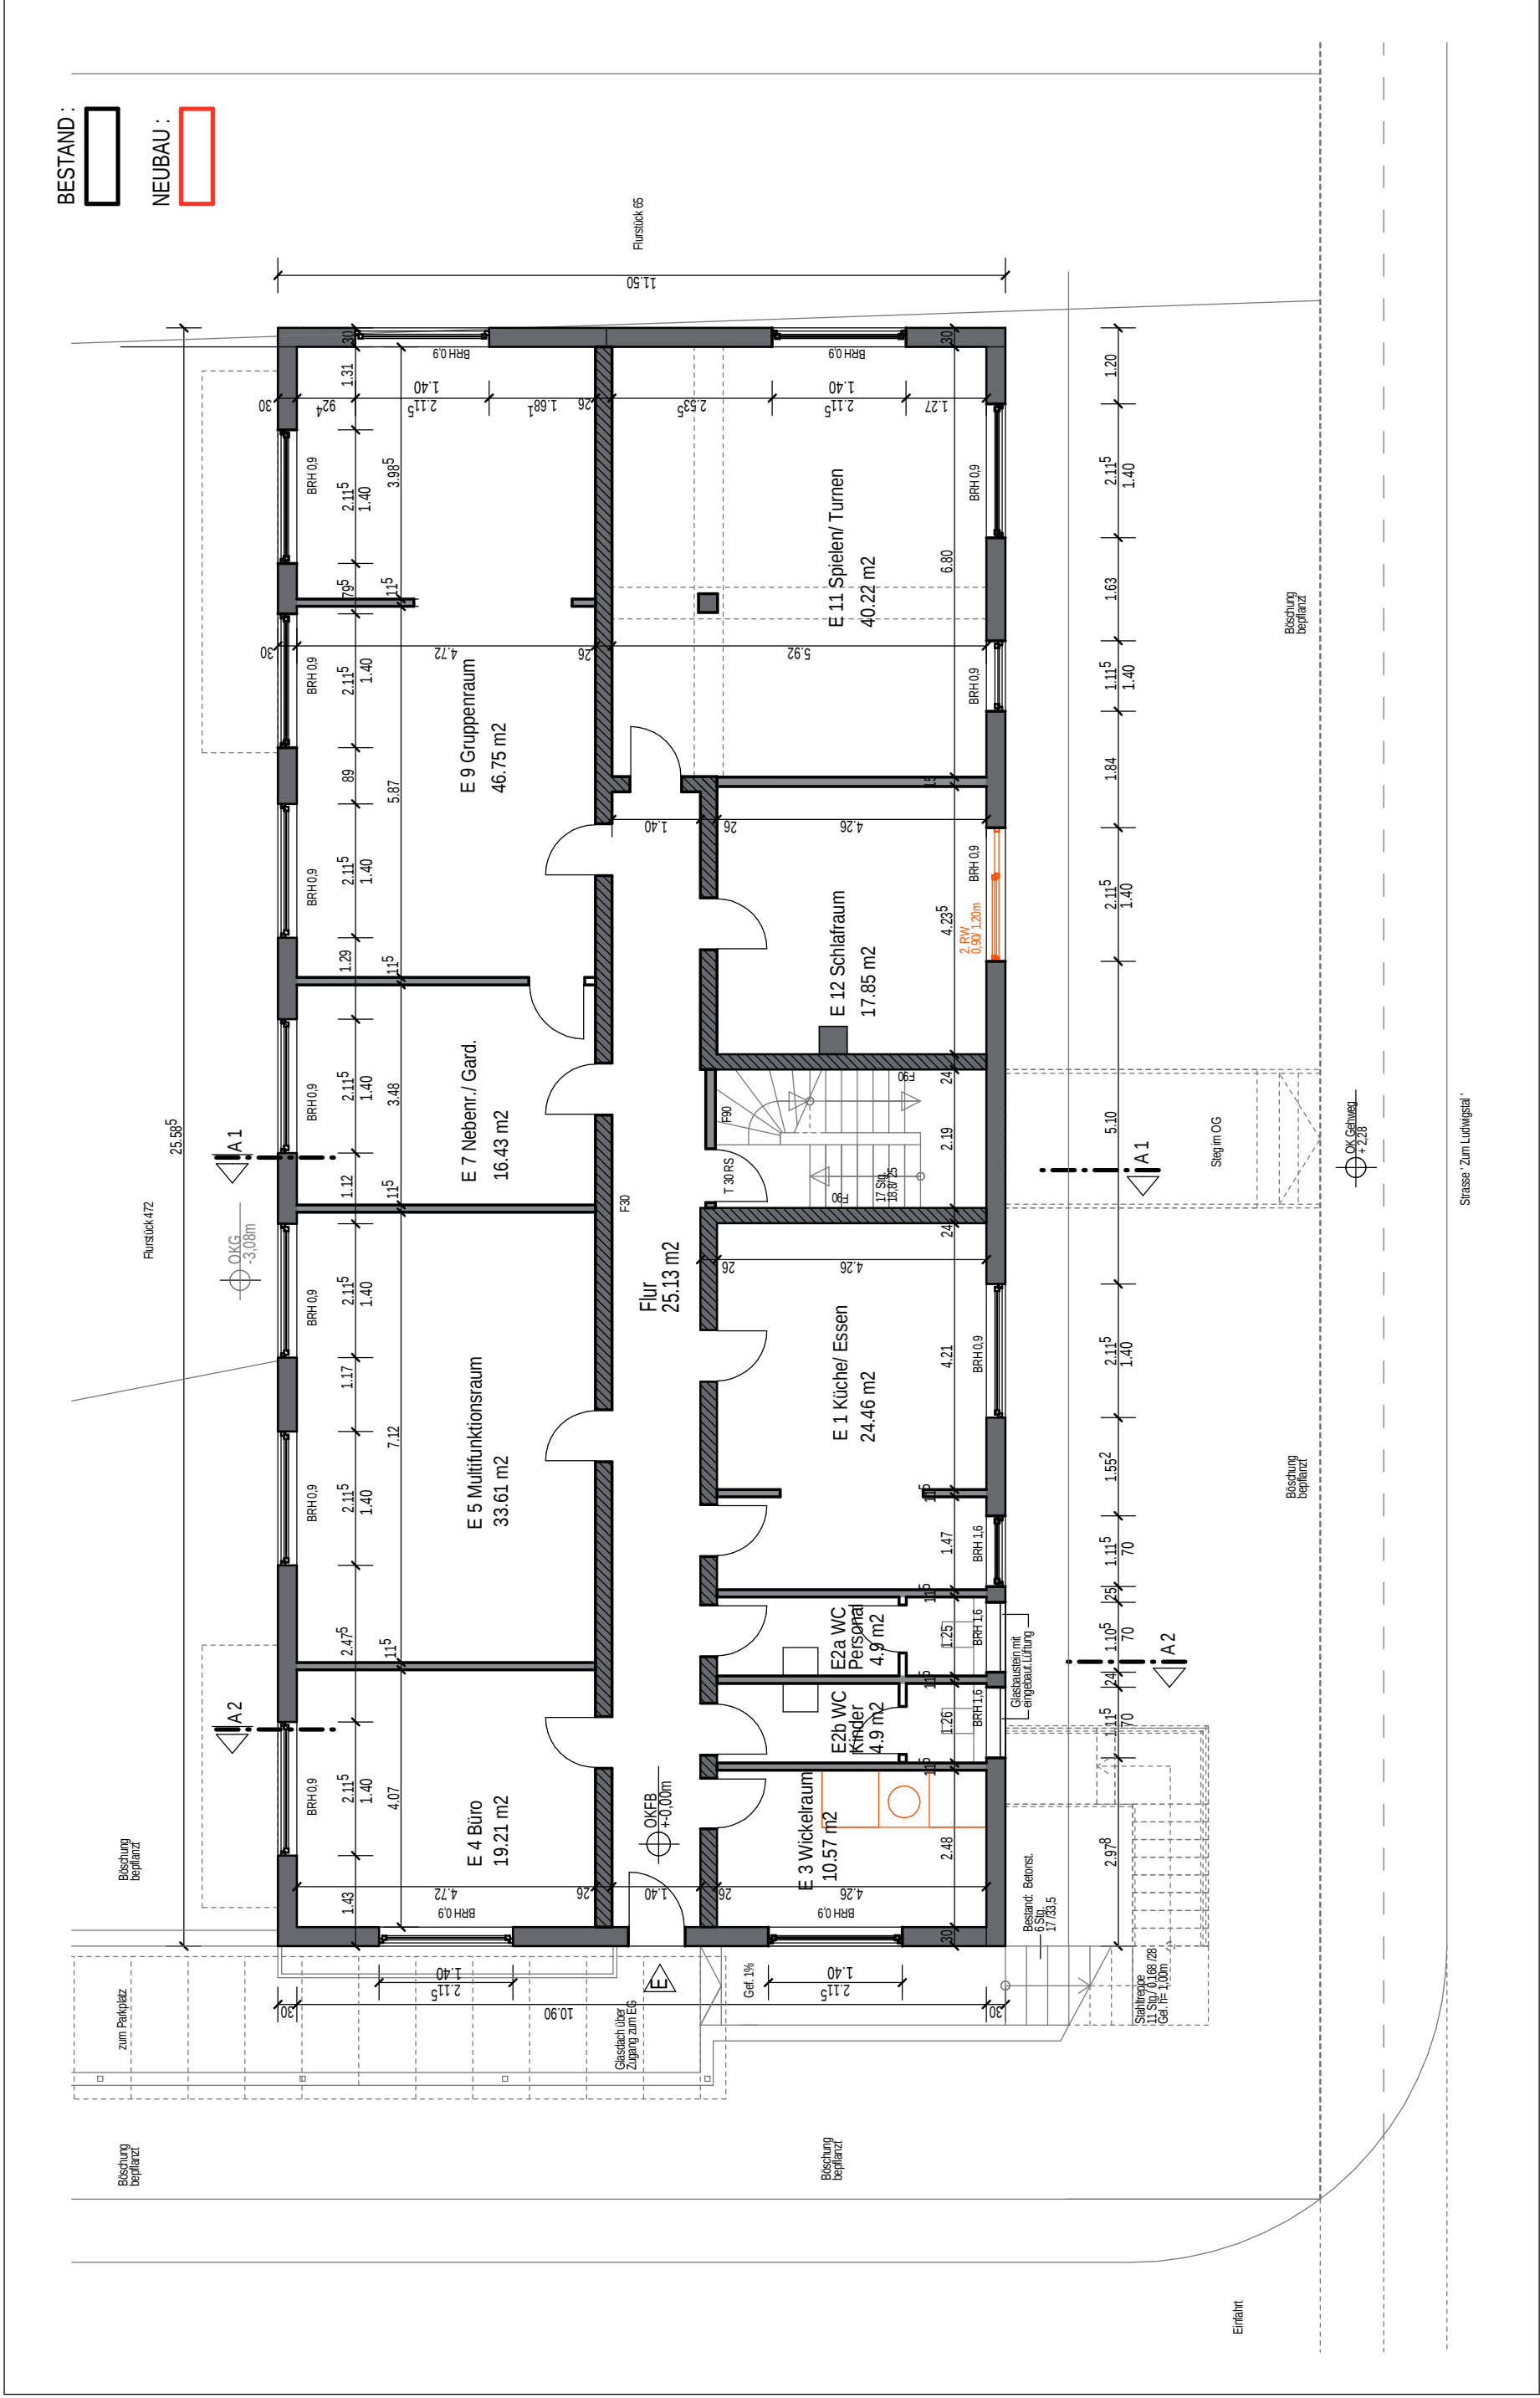

grundriss erdgeschoss