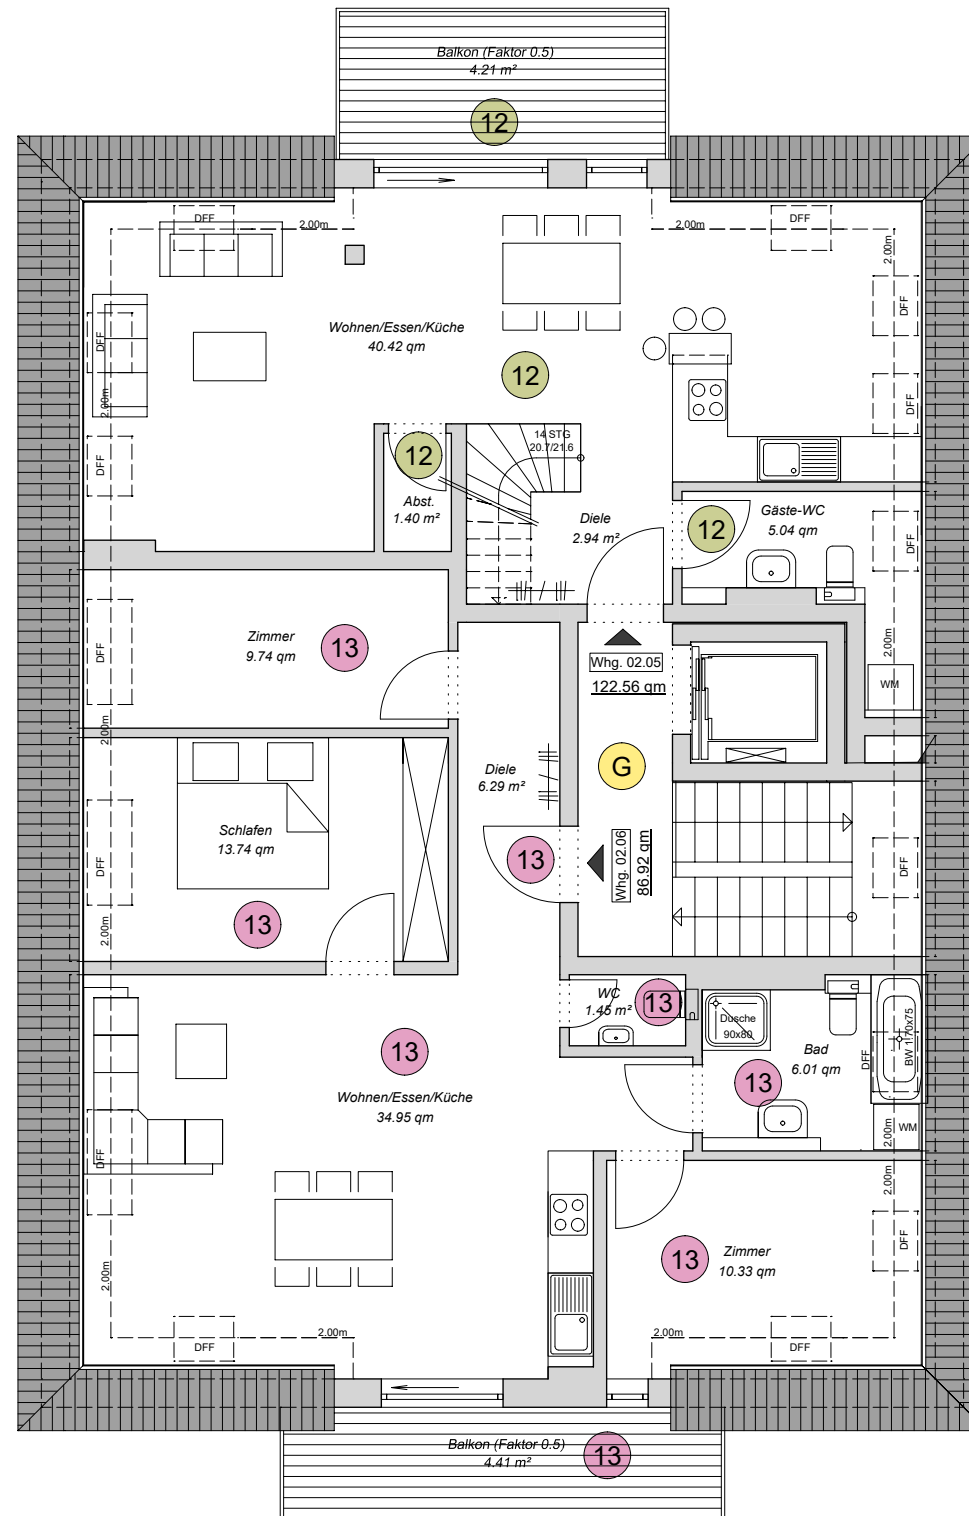


HAUS 2
Grundriss DG 1

M 1:100
(12.08.2024: Whg. 02.06 mit Gäste-WC)

Neubau MFH
Forstweg/Scheidlerstraße JENA