


Typ D



W4 (EG)
W9 (OG1)
W14 (OG2)

Wohnfläche*: 48,51 m²
 Terrasse/Balkon: 8,00 m² | W4 mit Gartenanteil: ca. 15 m²

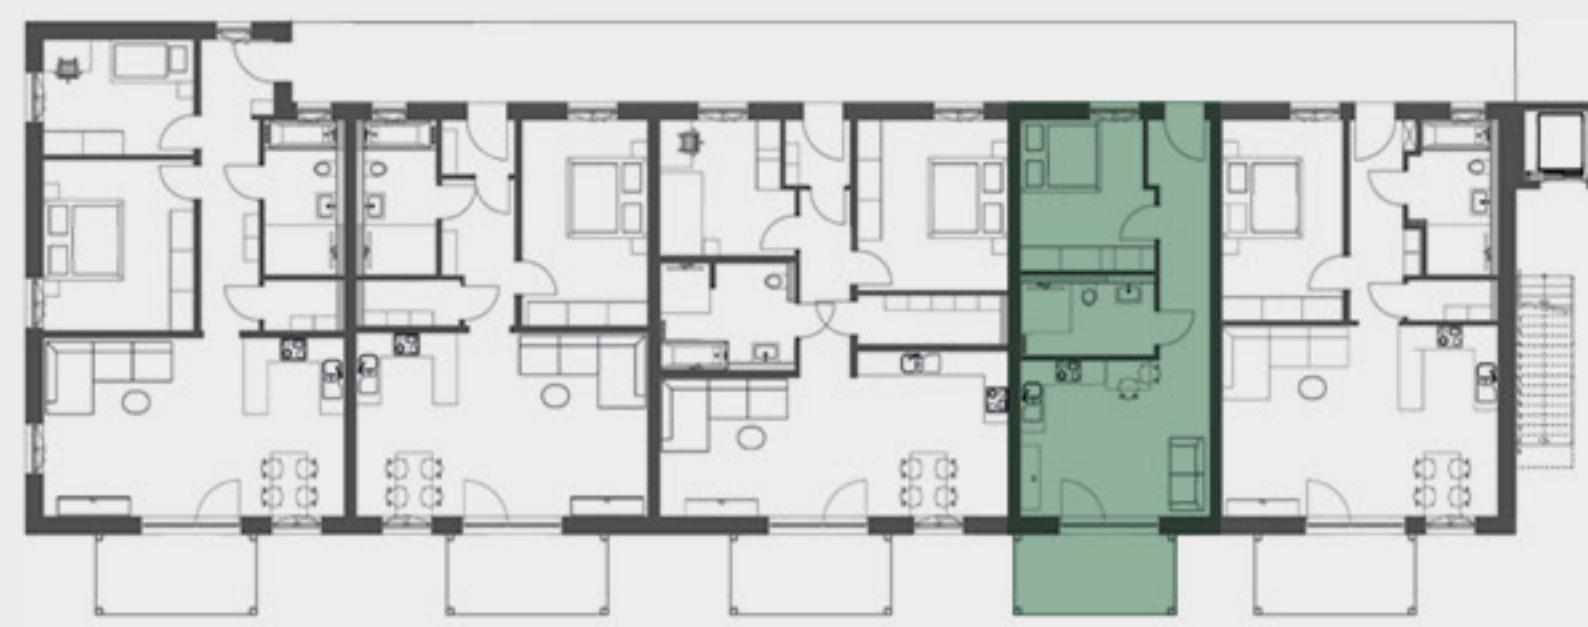

Alle m²-Maße im Blick:

Flur:	7,83
Bad:	6,22
Schlafen:	11,88
Essen/Kochen/Wohnen:	18,58
Terrasse:	8,00

* Bei der angegebenen Wohnfläche ist die Terrasse gemäß Wohnflächenberechnung mit 50 % ihrer Fläche angesetzt.

