




NORDOST

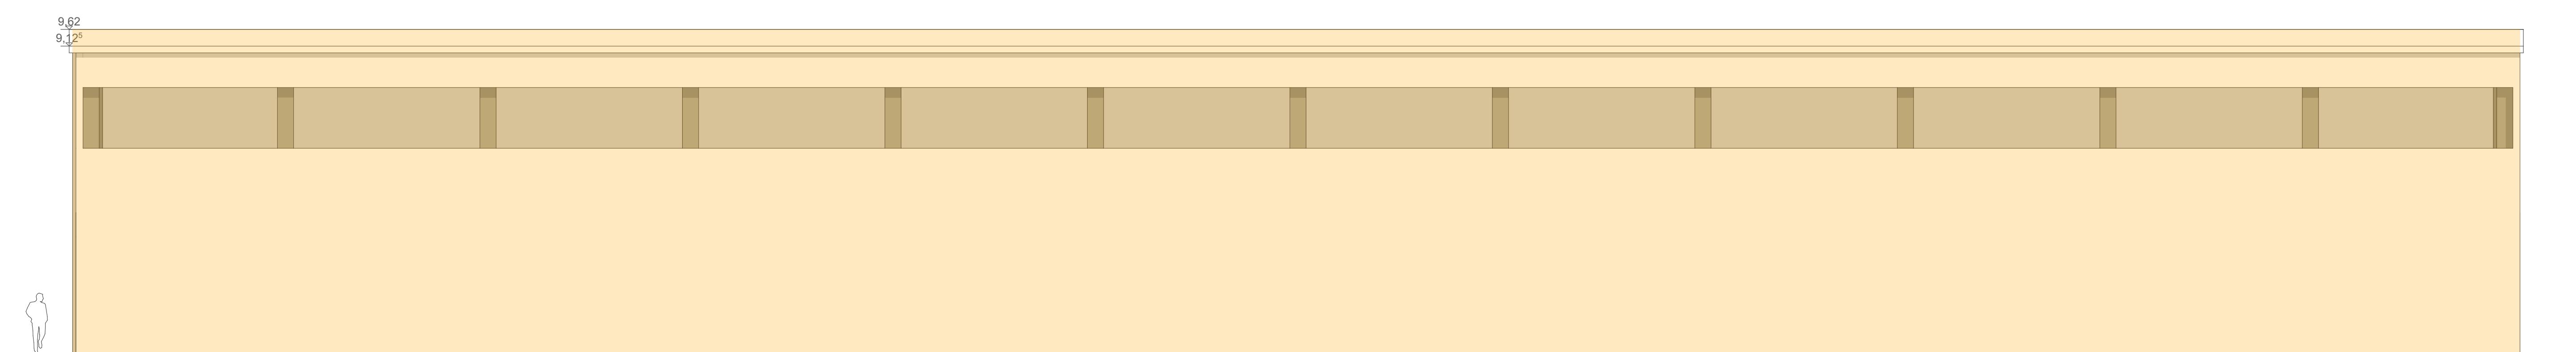

NORDWEST

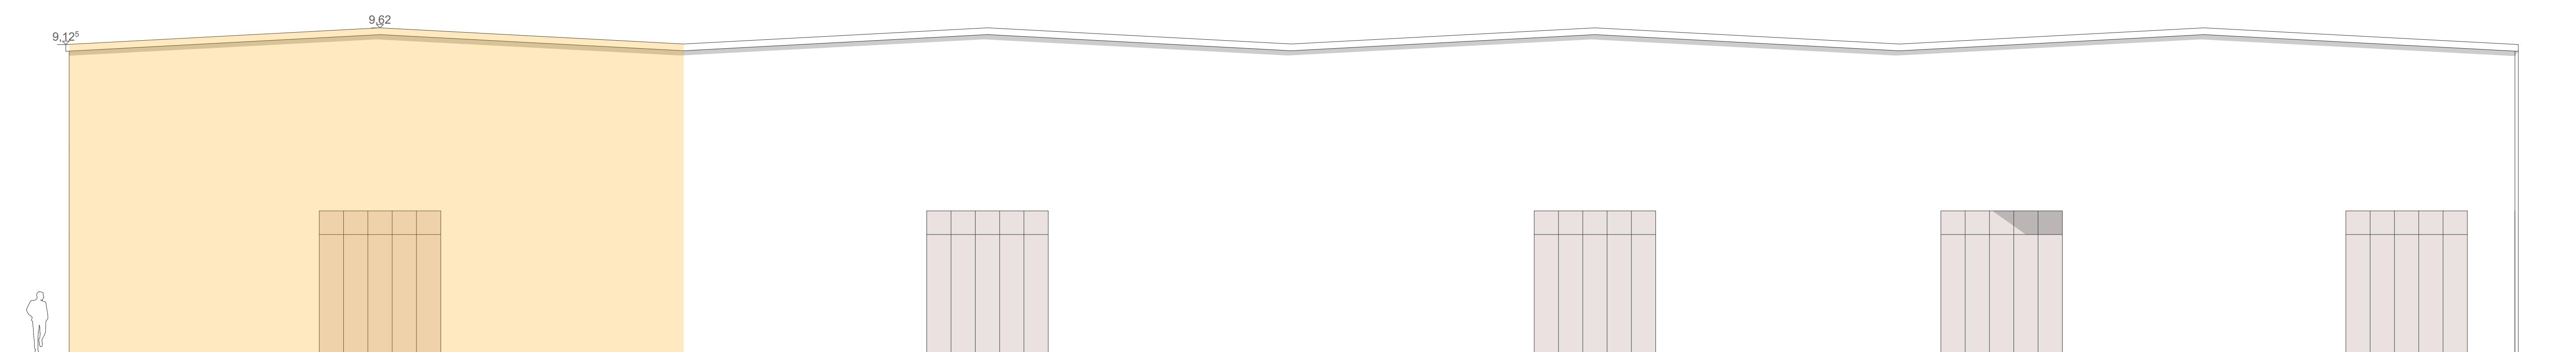

SÜDWEST

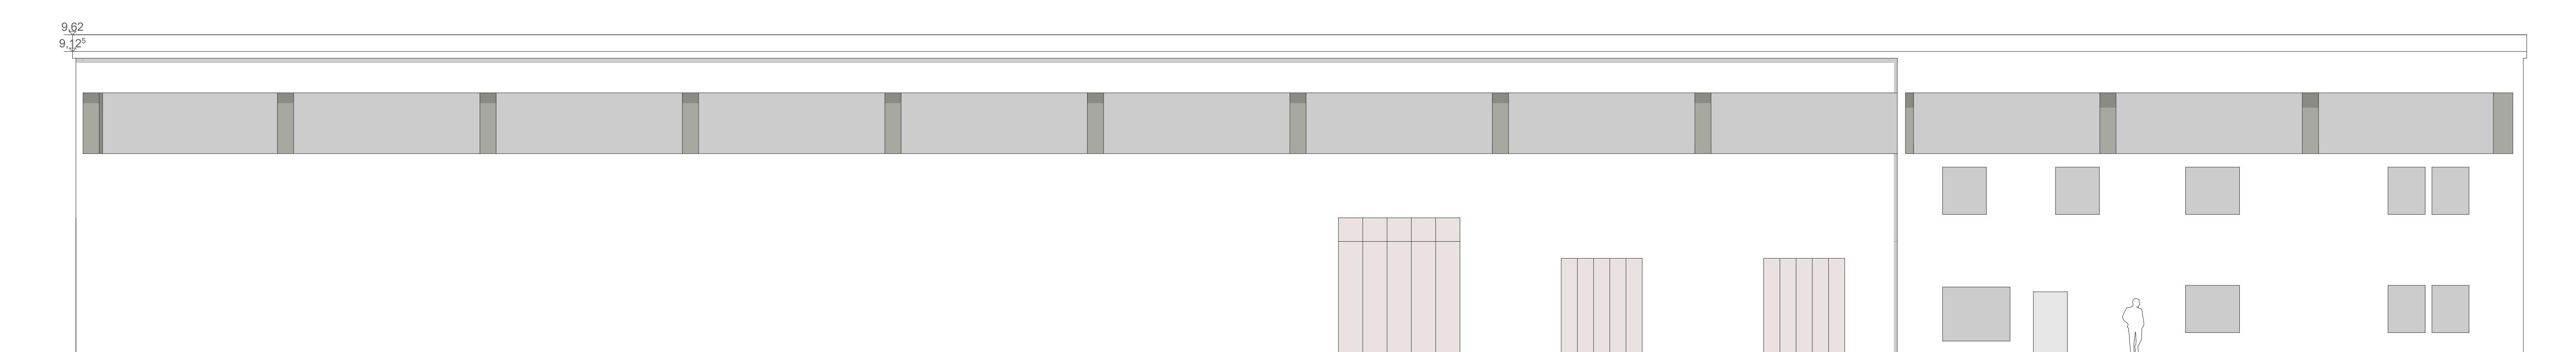

SÜDOST

BESTANDSZEICHNUNG			
<b>Schnitt A-A und Ansichten</b>			Gemarkung: Frauendorf (124307)
<b>BAUVORHABEN:</b> Neubauhalle Halle IV für Lagerung von Metallteile Ortrander Straße 1 01945 Frauendorf			Flurstück: 723
<b>BAUHERR:</b> EL Innovation GmbH Kleinröhrsdorfer Straße 3a 02625 Bautzen			E-Mail: bartosch@online.de
<b>ARCHITEKT:</b> bartosch architektur Dipl.-Ing. Tom Bartosch Altbrecht-Dürer-Straße 8 02625 Bautzen Tel. 0176 - 34 08 29 89 E-Mail: bartosch@online.de			<b>LEGENDE:</b> ■ Bestand ■ Geplante Bereich - Halle IV
INDEX DATUM ÄNDERUNG			
Maßstab Blattgröße Datum Planersteller			
1:100 1189841 A0 05.12.2022 tb : es			
Sommerliches oder winterliches ergänzendes Blatt zu geben. Alle Ausführungspläne sind nur in Verbindung mit den geltenden Statik- und Bewertungsplänen des Tragwerkspakets, sowie den Durchbauschichten der Fertigbauweise gültig und lösen den entsprechenden Bauauftrag ab. Der Auftraggeber ist verpflichtet, die Ausführungspläne der Ausführungsmitglieder hinzuweisen (DAK 8.1).			