

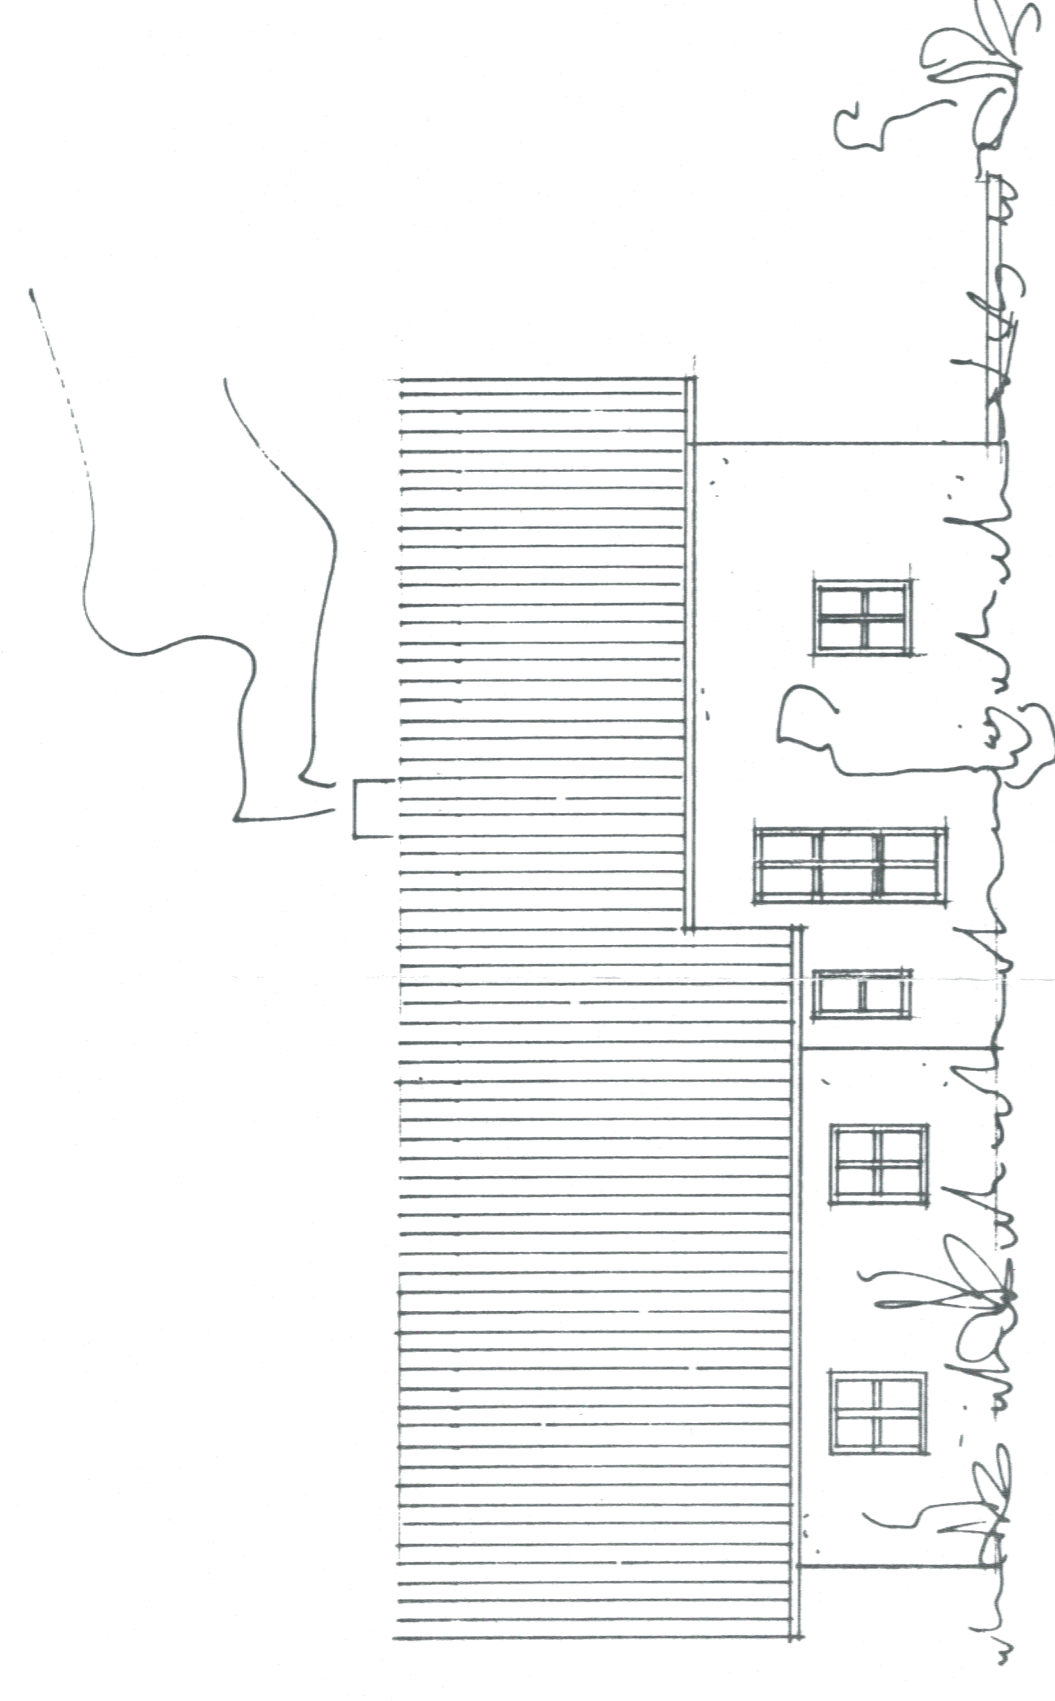
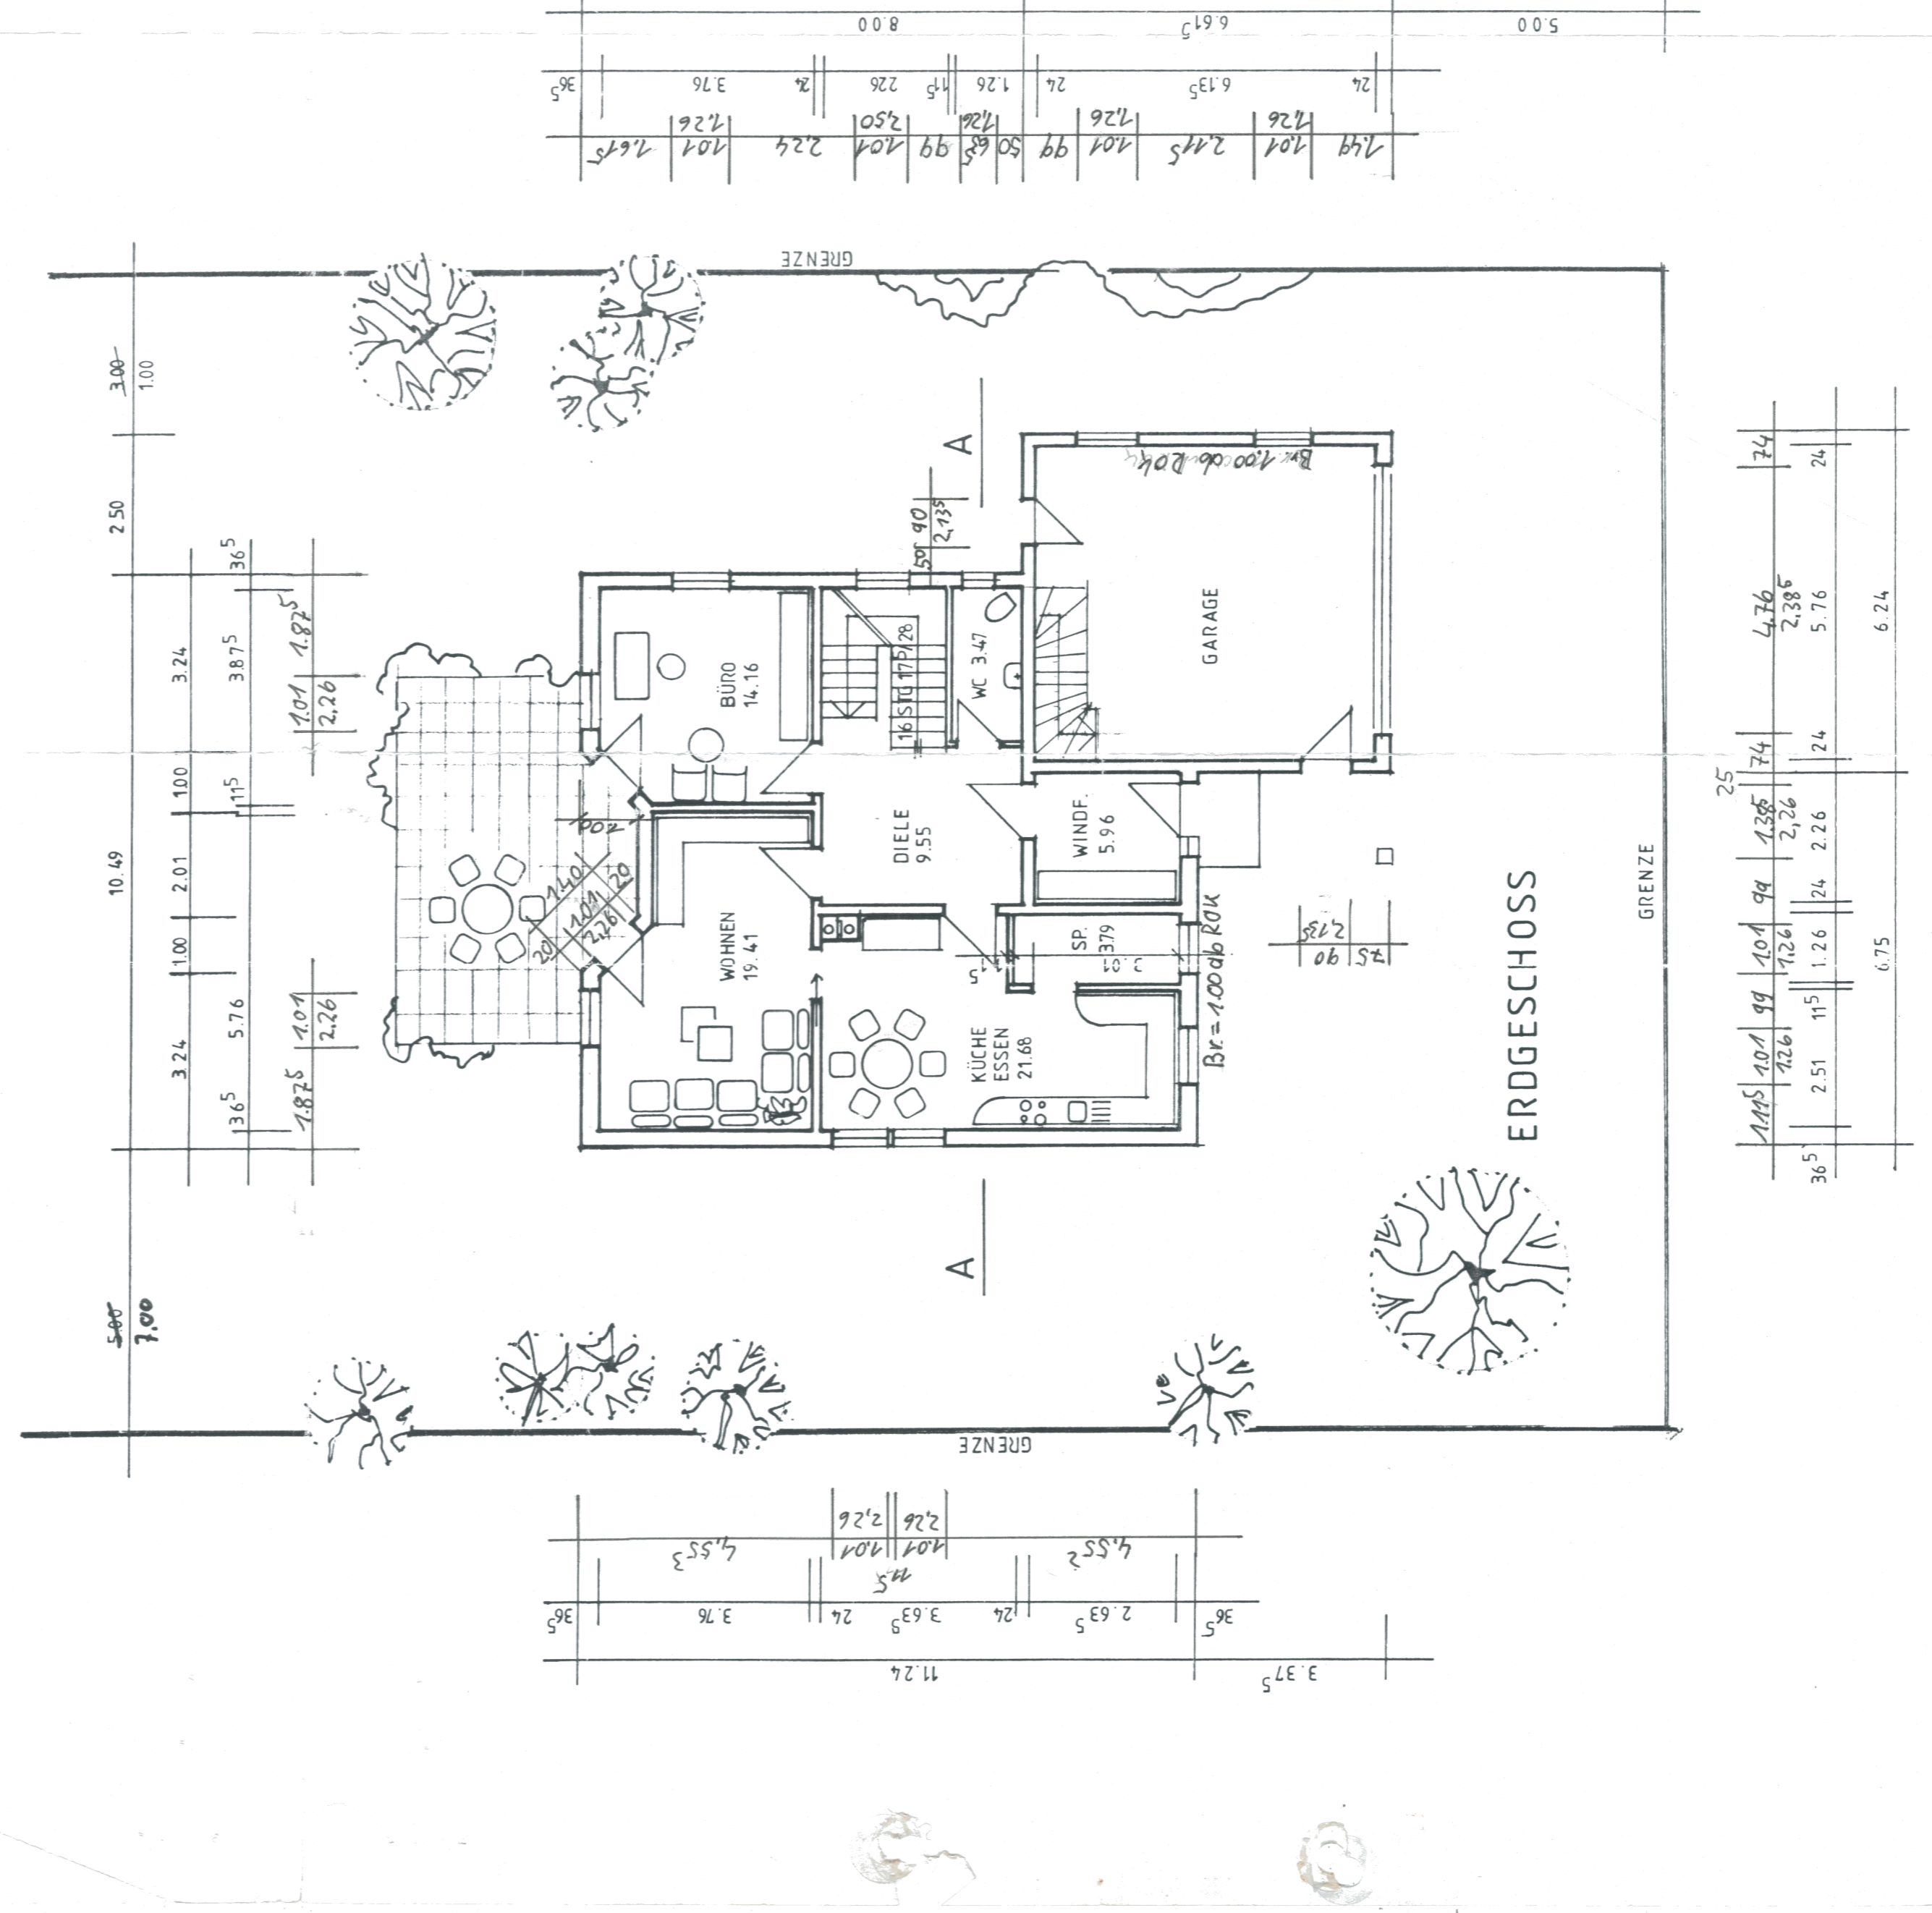




NORDOSTANSICHT

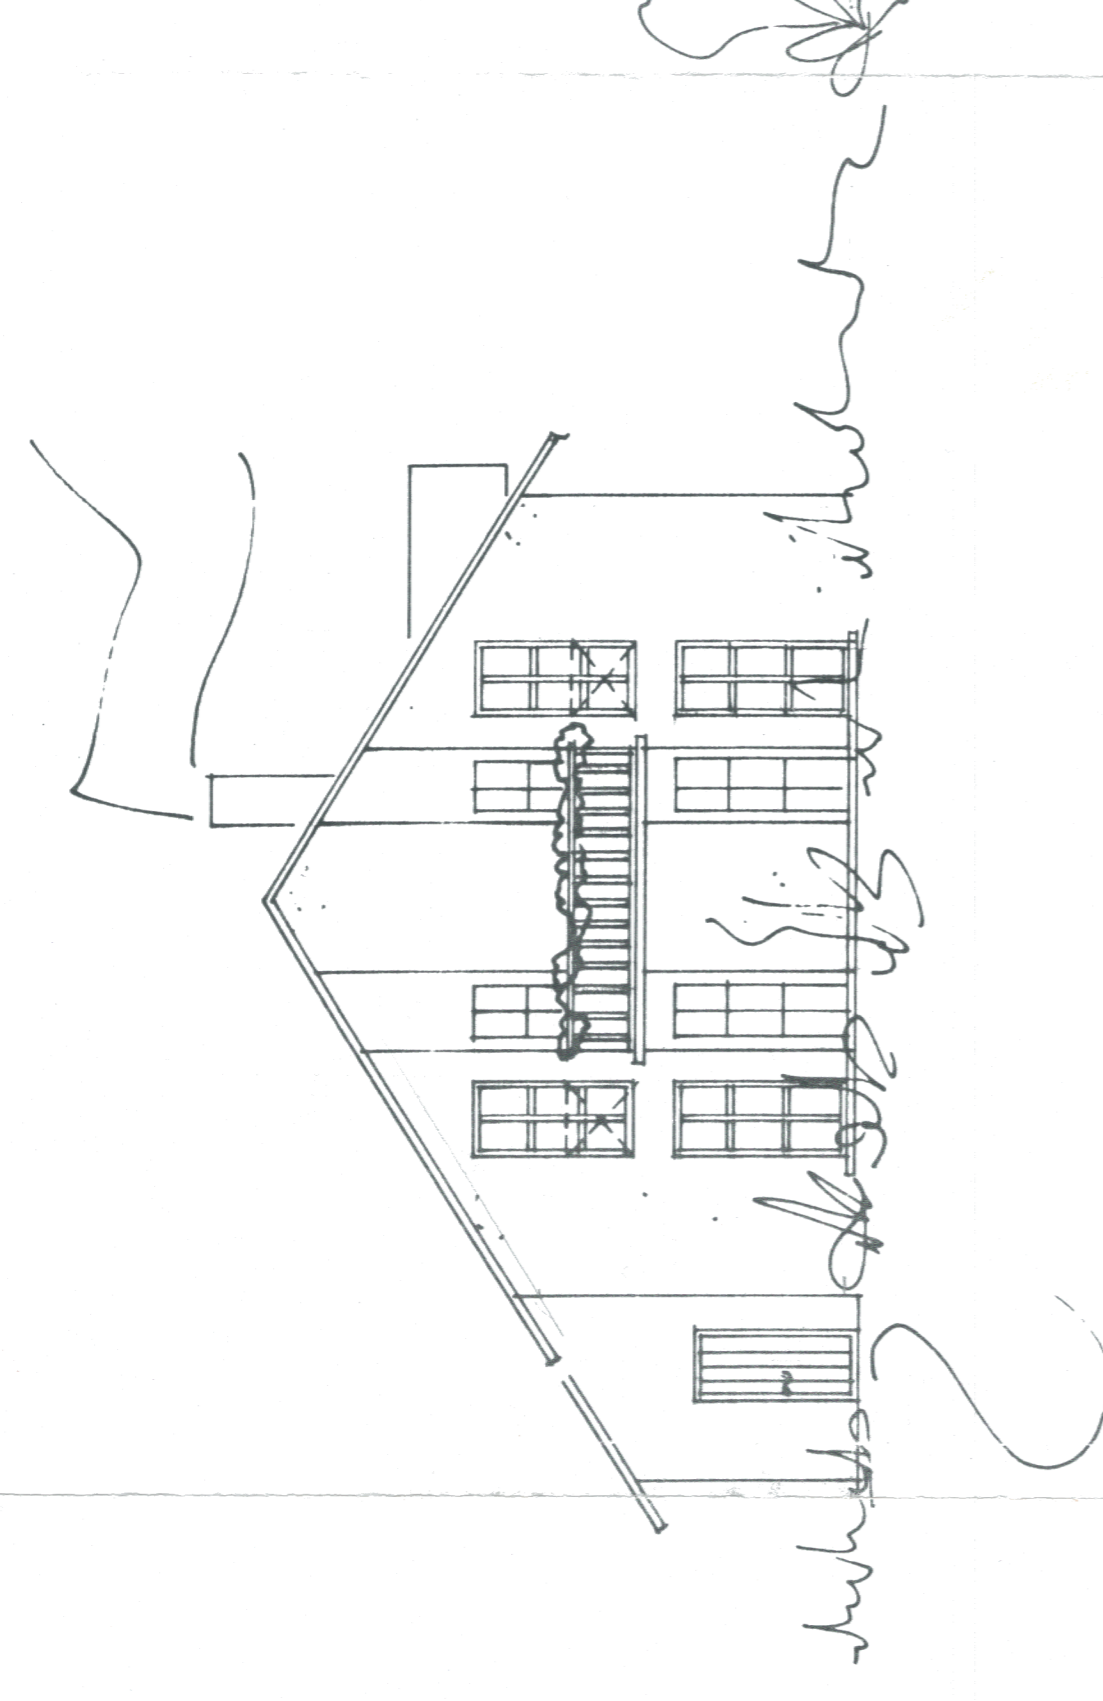


NORDWESTANSICHT

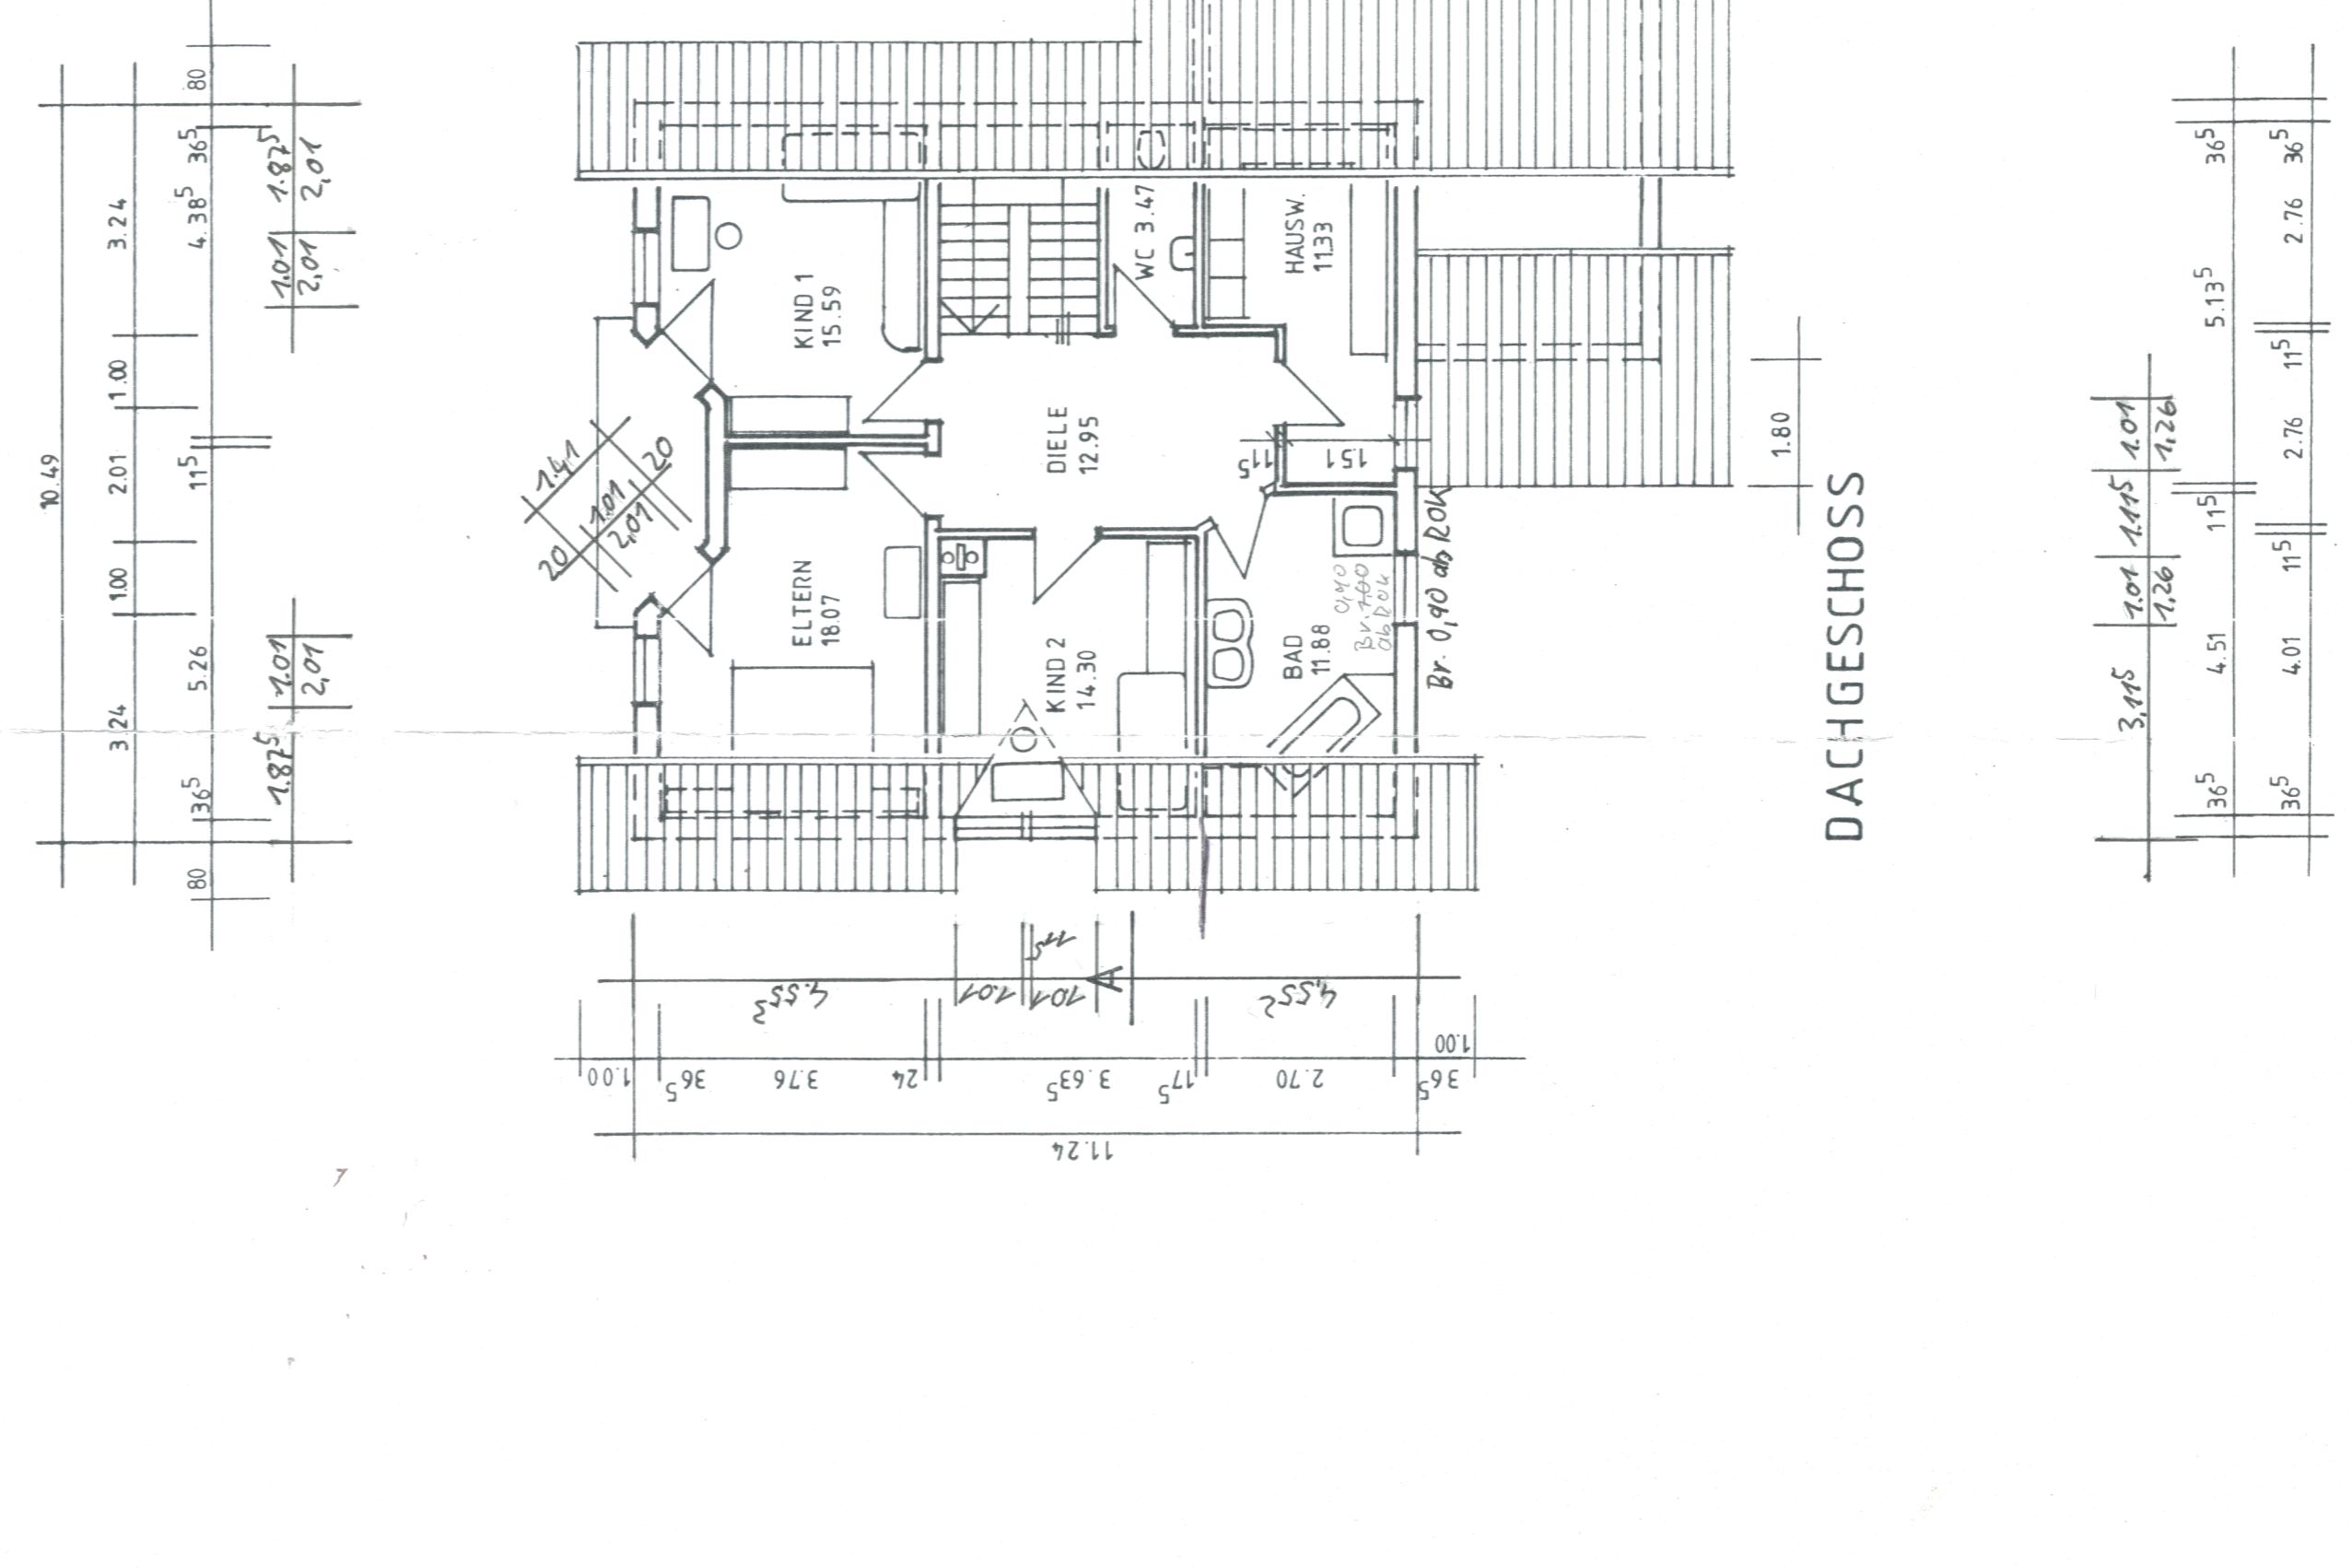

SÜDWESTANSICHT

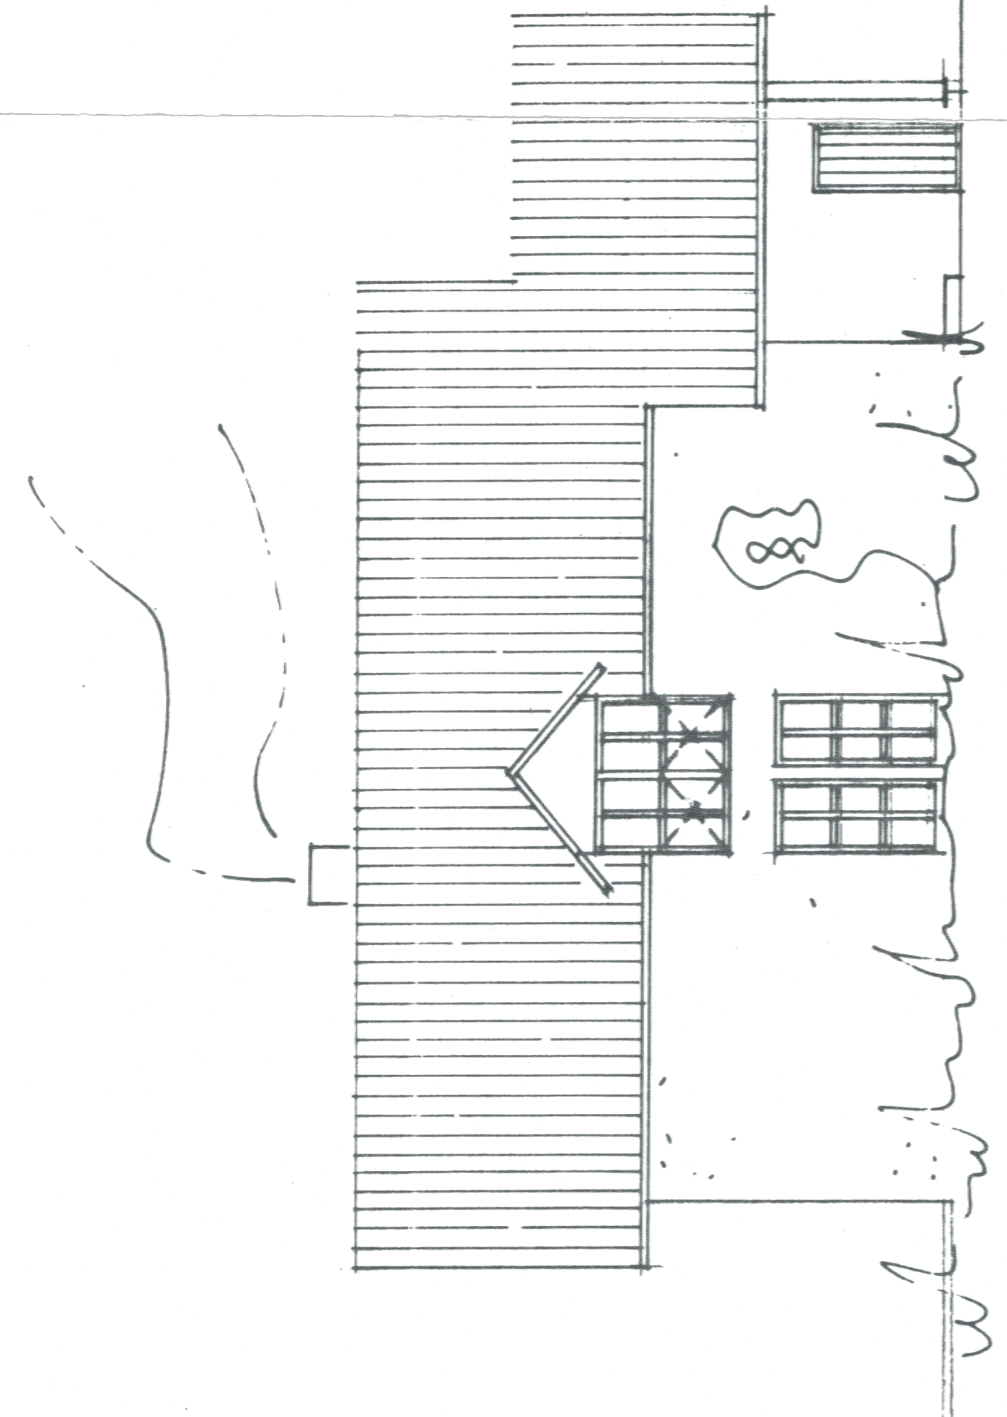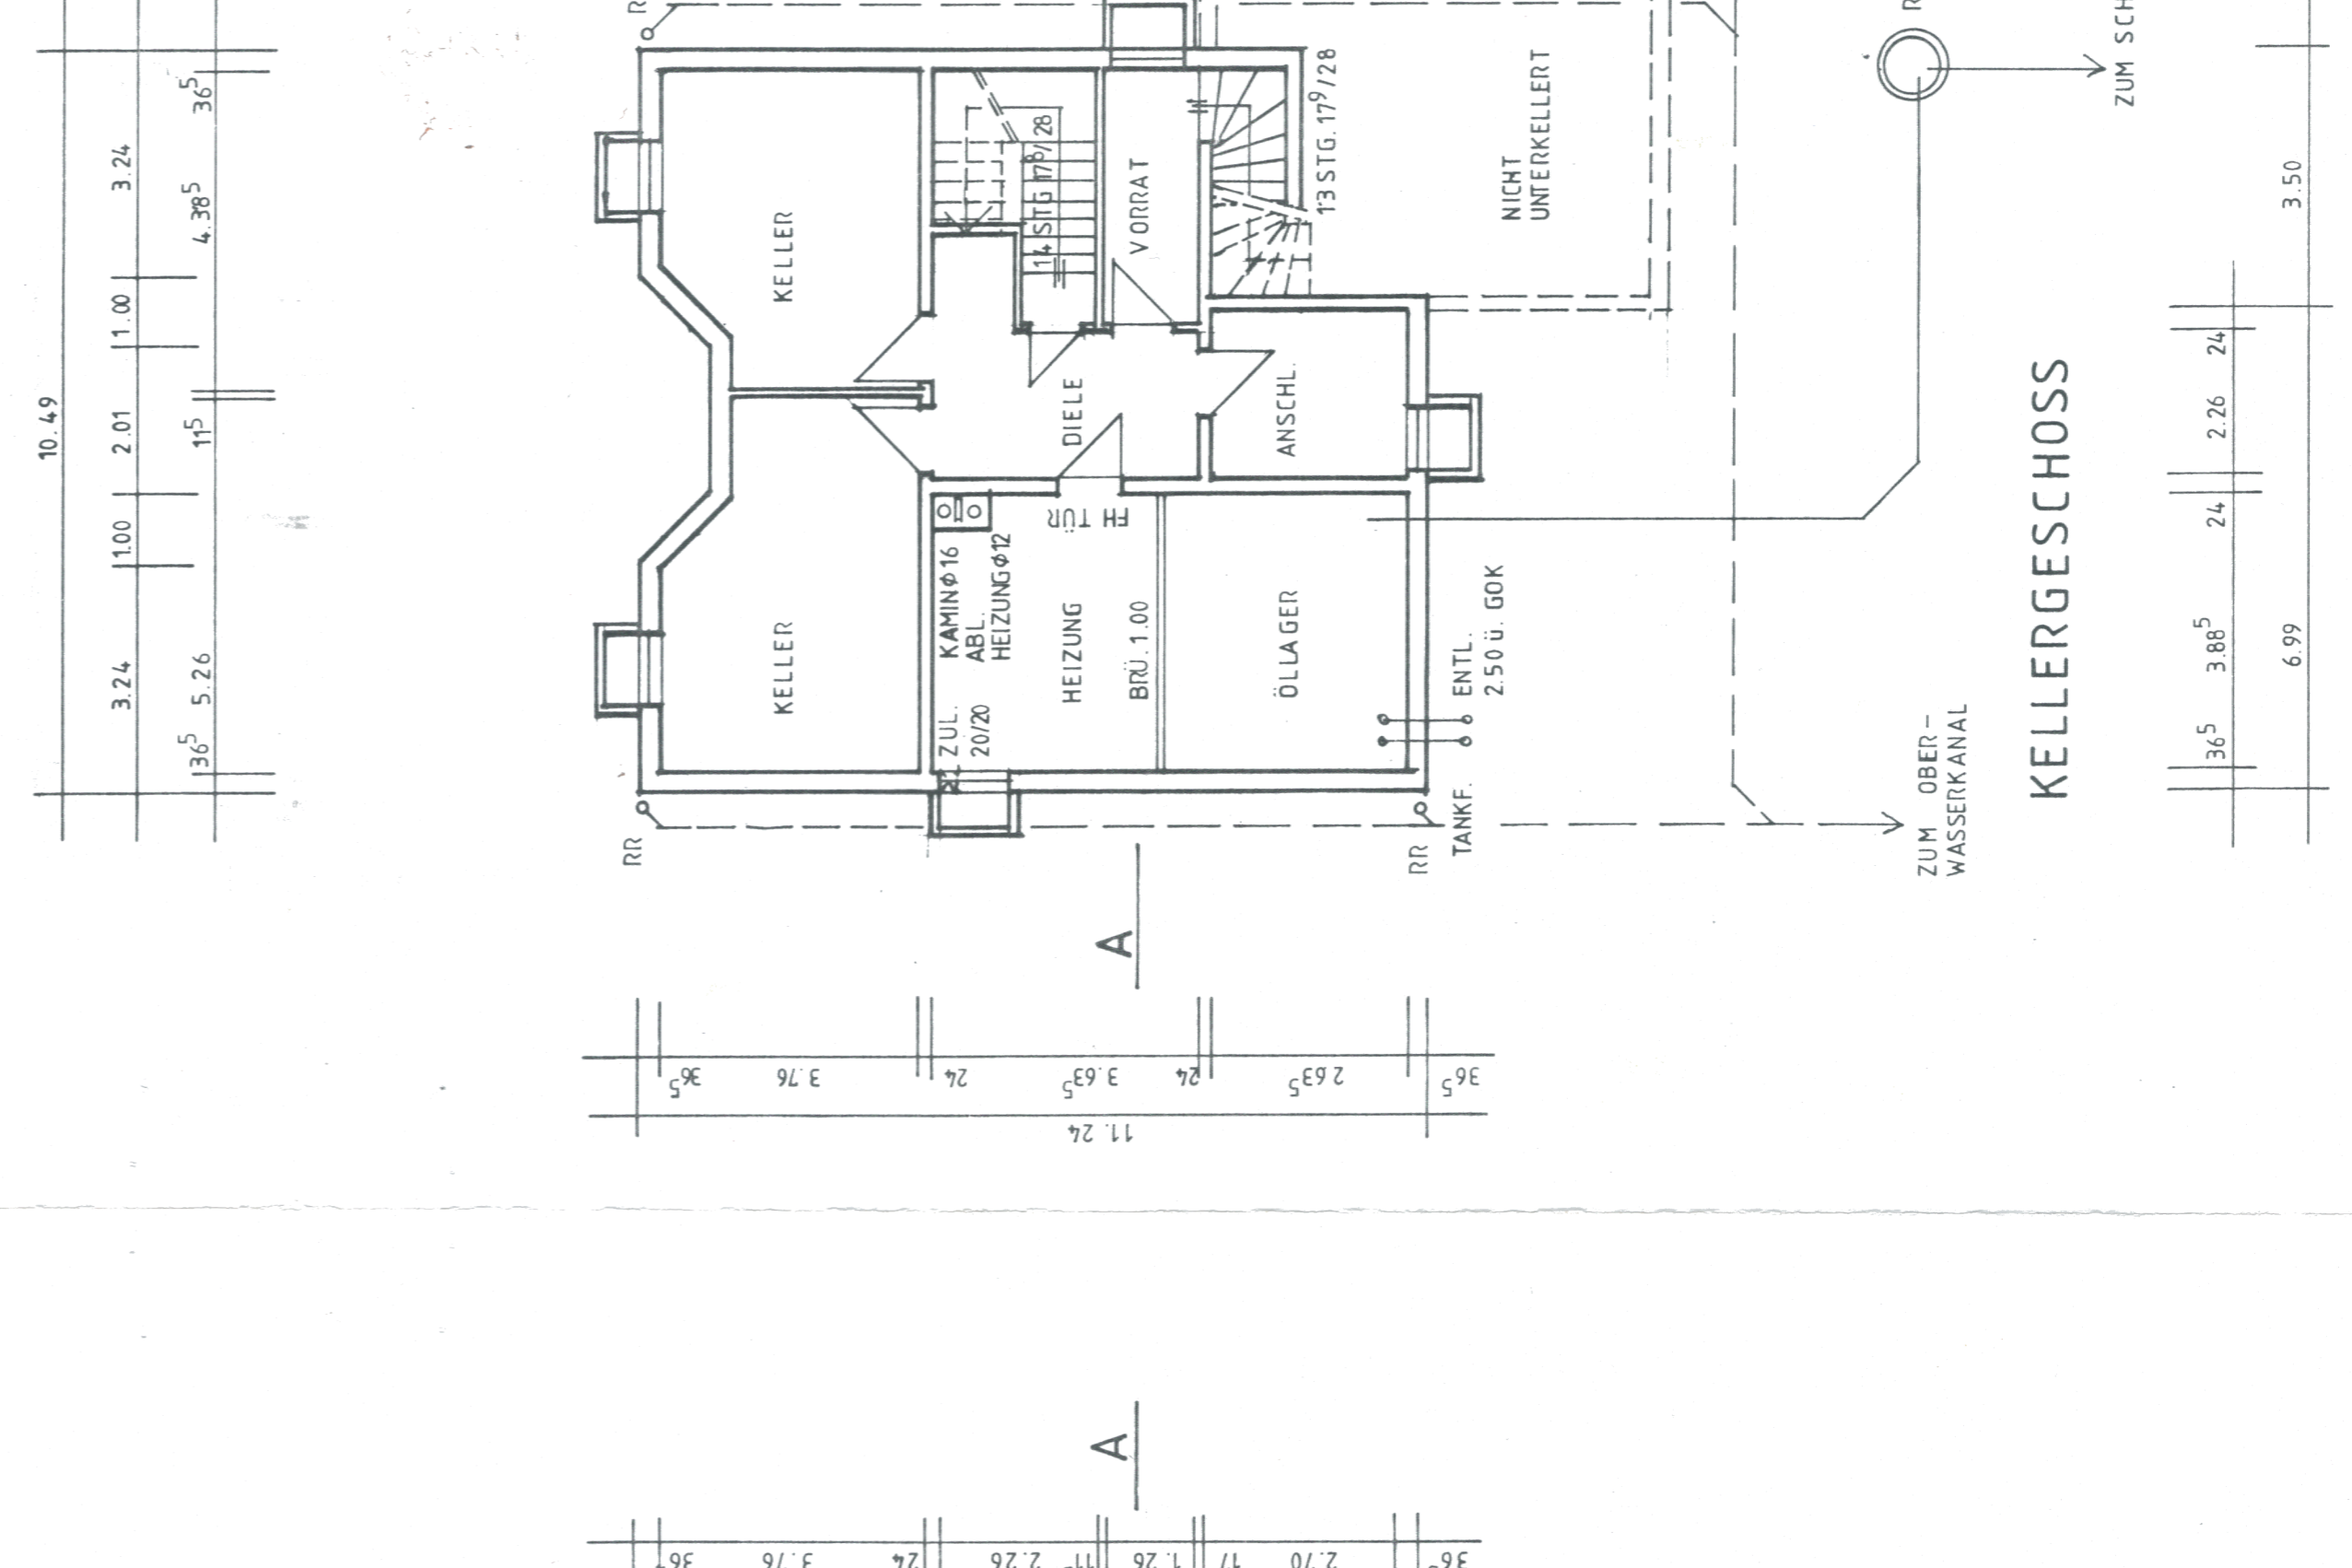

SÜDOSTANSICHT

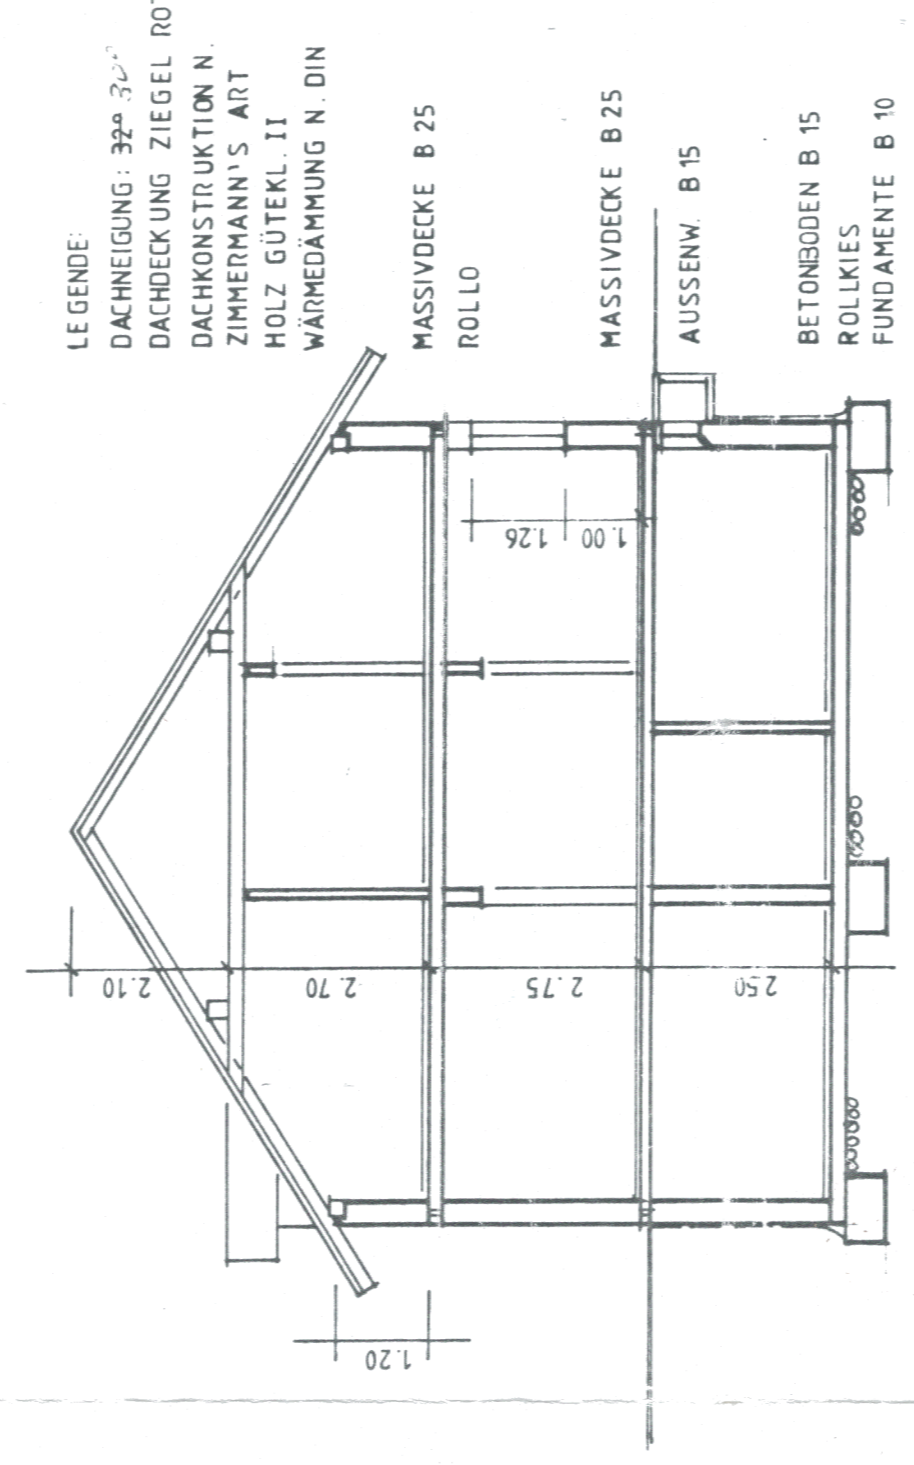

SCHNITT A-A

EINGABEPLAN M 1:100  
 ZUM NEUBAU EINES EINFAMILIENHAUSES MIT GARAGE IN 94 363 OBERSCHEIDUNG, BIRKEN-STRASSE 3, PLAN NO. 513/17.  
 BAUHERR: WERNER BACHNER SCHNATTING 10 94 363 OBERSCHEIDUNG  
 NACHBARN: *Ullrich* *Joachim*  
 GRUNDSTÜCKSEIGENTÜMER:  
 PLANUNG: *Ullrich*  
 REISSING, DEN 24.3.1997