



1. Obergeschoß

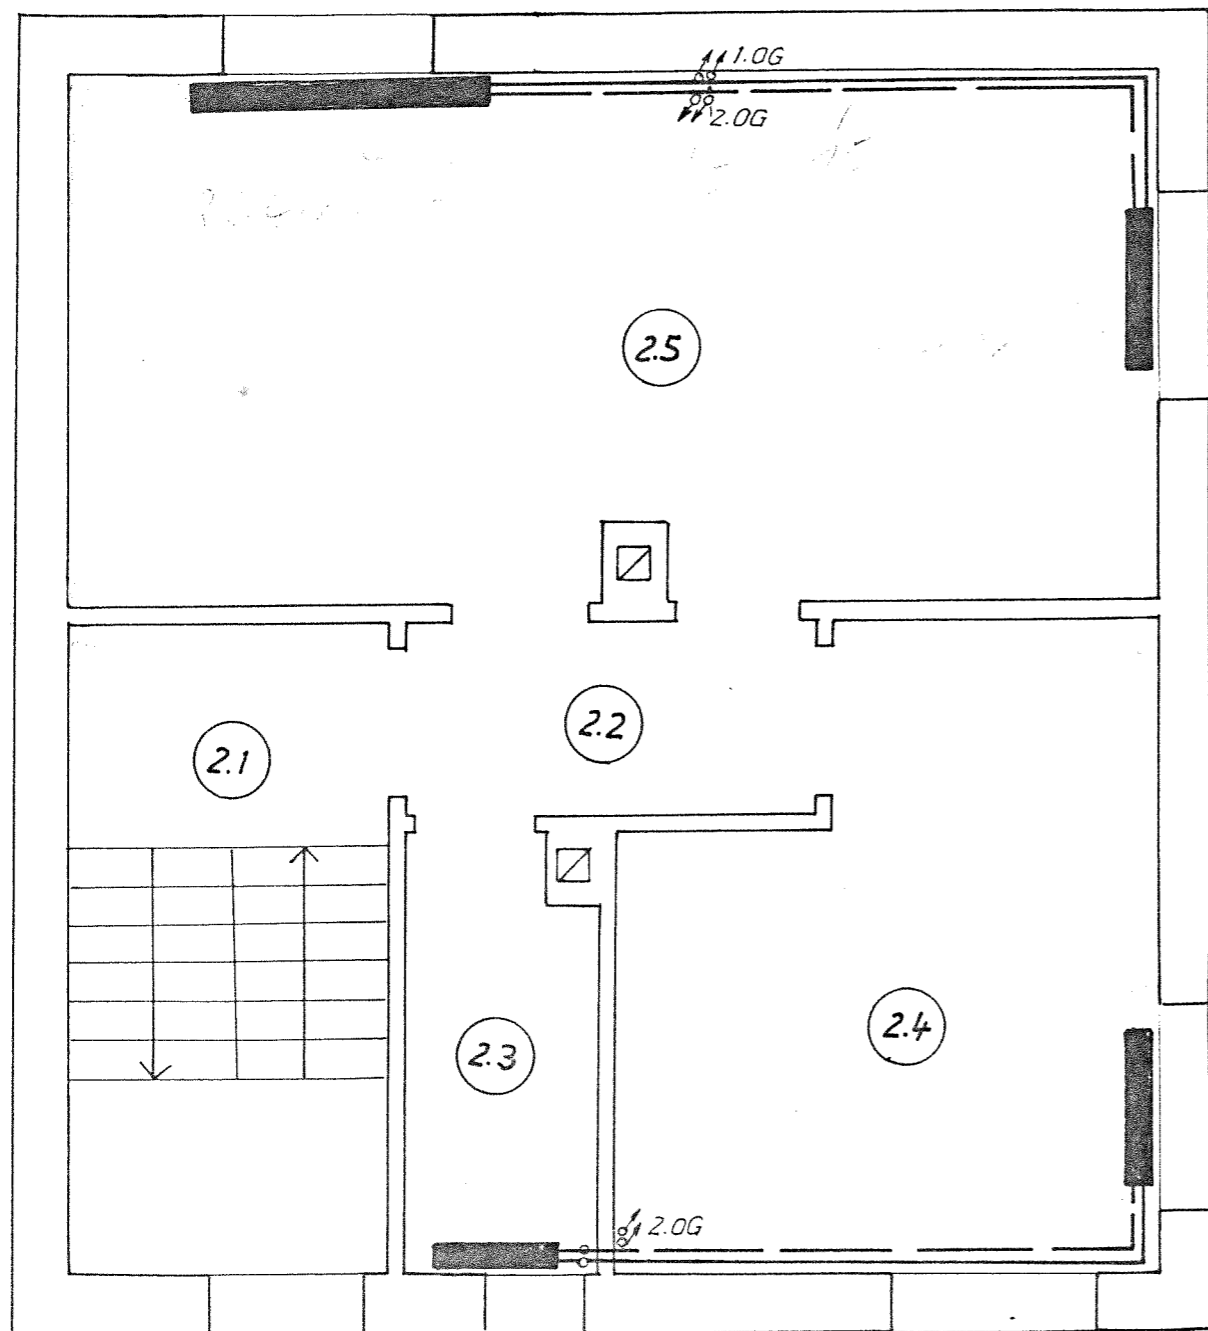

- 2.1 Treppenhaus
- 2.2 Flur
- 2.3 Bad
- 2.4 Küche
- 2.5 Schlafzimmer
- 2.6 Wohnzimmer

Dachgeschoß

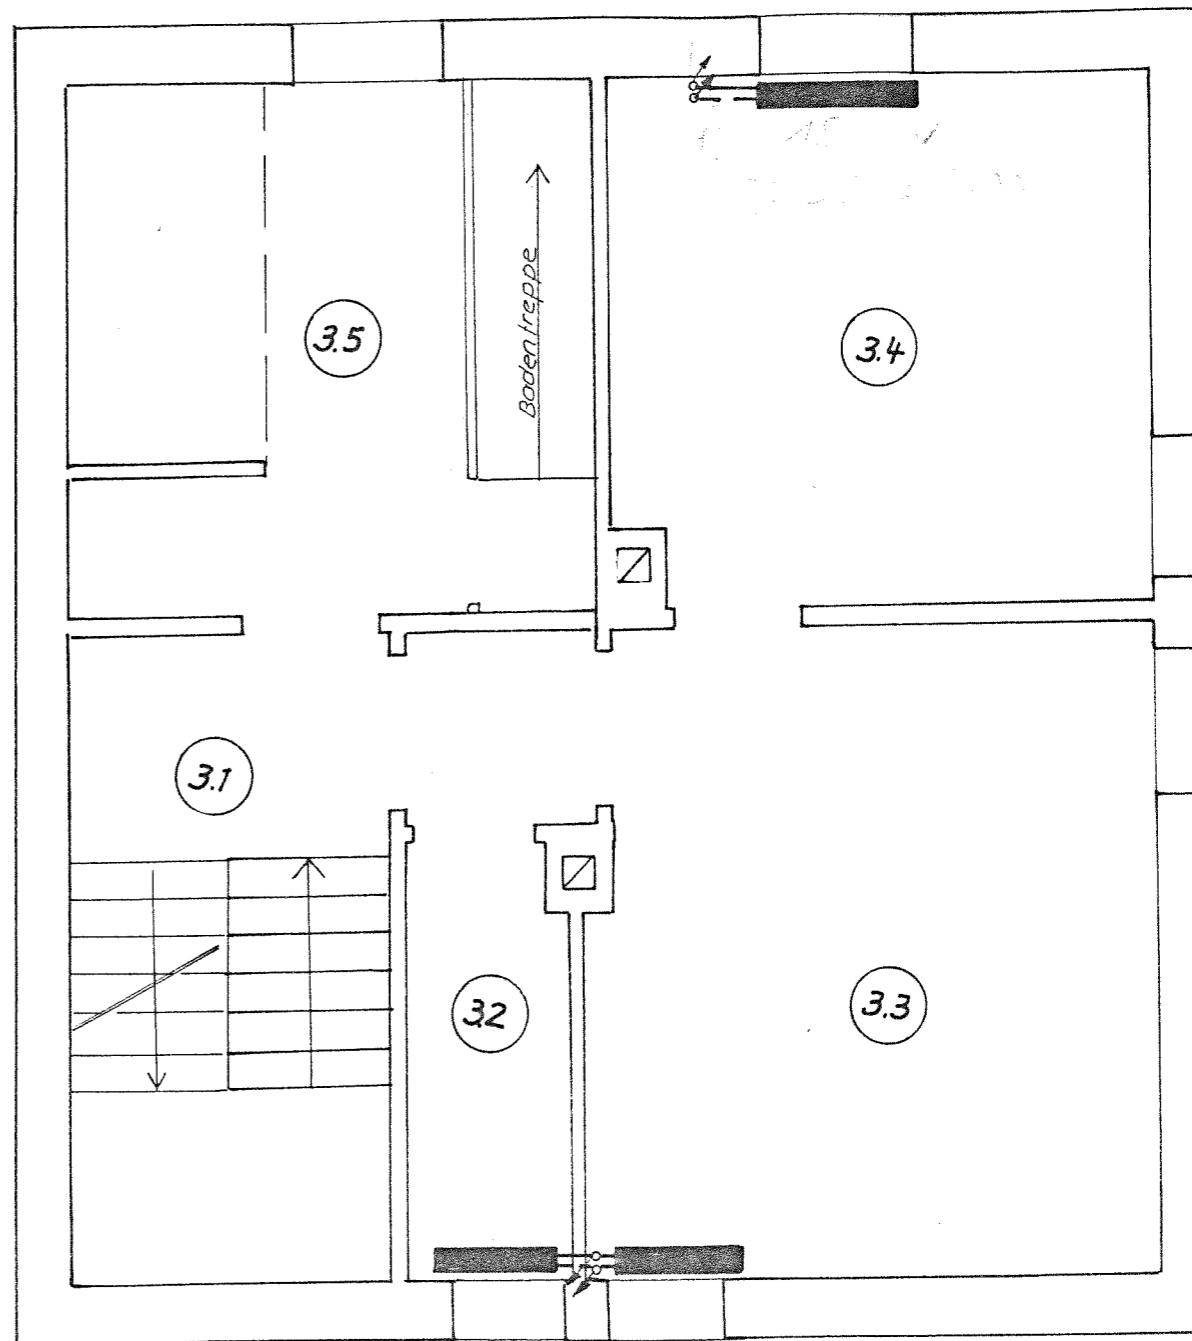

- 3.1 Treppenhaus
- 3.2 WC
- 3.3 Wohnraum
- 3.4 Wohnraum
- 3.5 Dachraum

Systemzeichnung Heizungsanlage

Kunde: Etzold Werner Pasteurstraße 11 019031 Chemnitz		Grundriß 1. Obergeschoß Dachgeschoß	
Maßstab 1:50		Datum 8.08.1992	Bl.-Nr.: 3