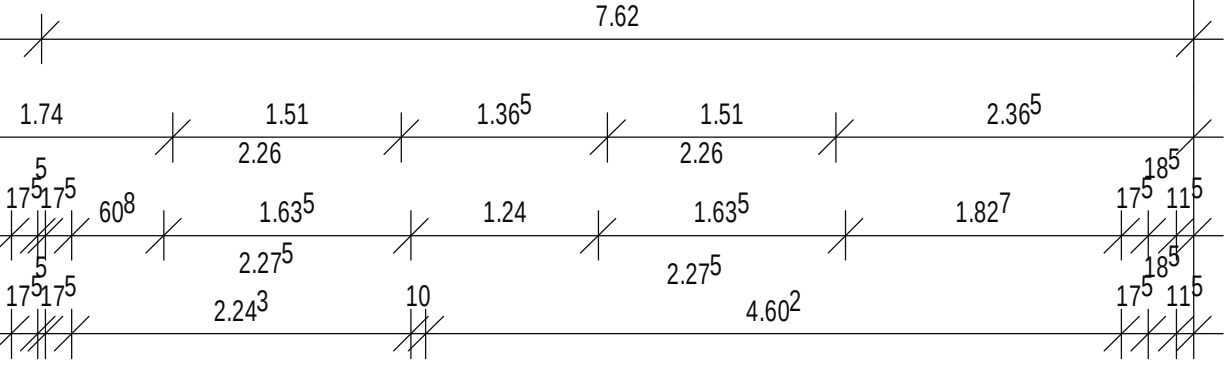
7.62
1.74
1.51
1.36⁵
1.51
2.36⁵
2.26
2.26
1.63⁵
1.24
1.63⁵
1.82⁷
2.27⁵
2.27⁵
2.24³
10
4.60²

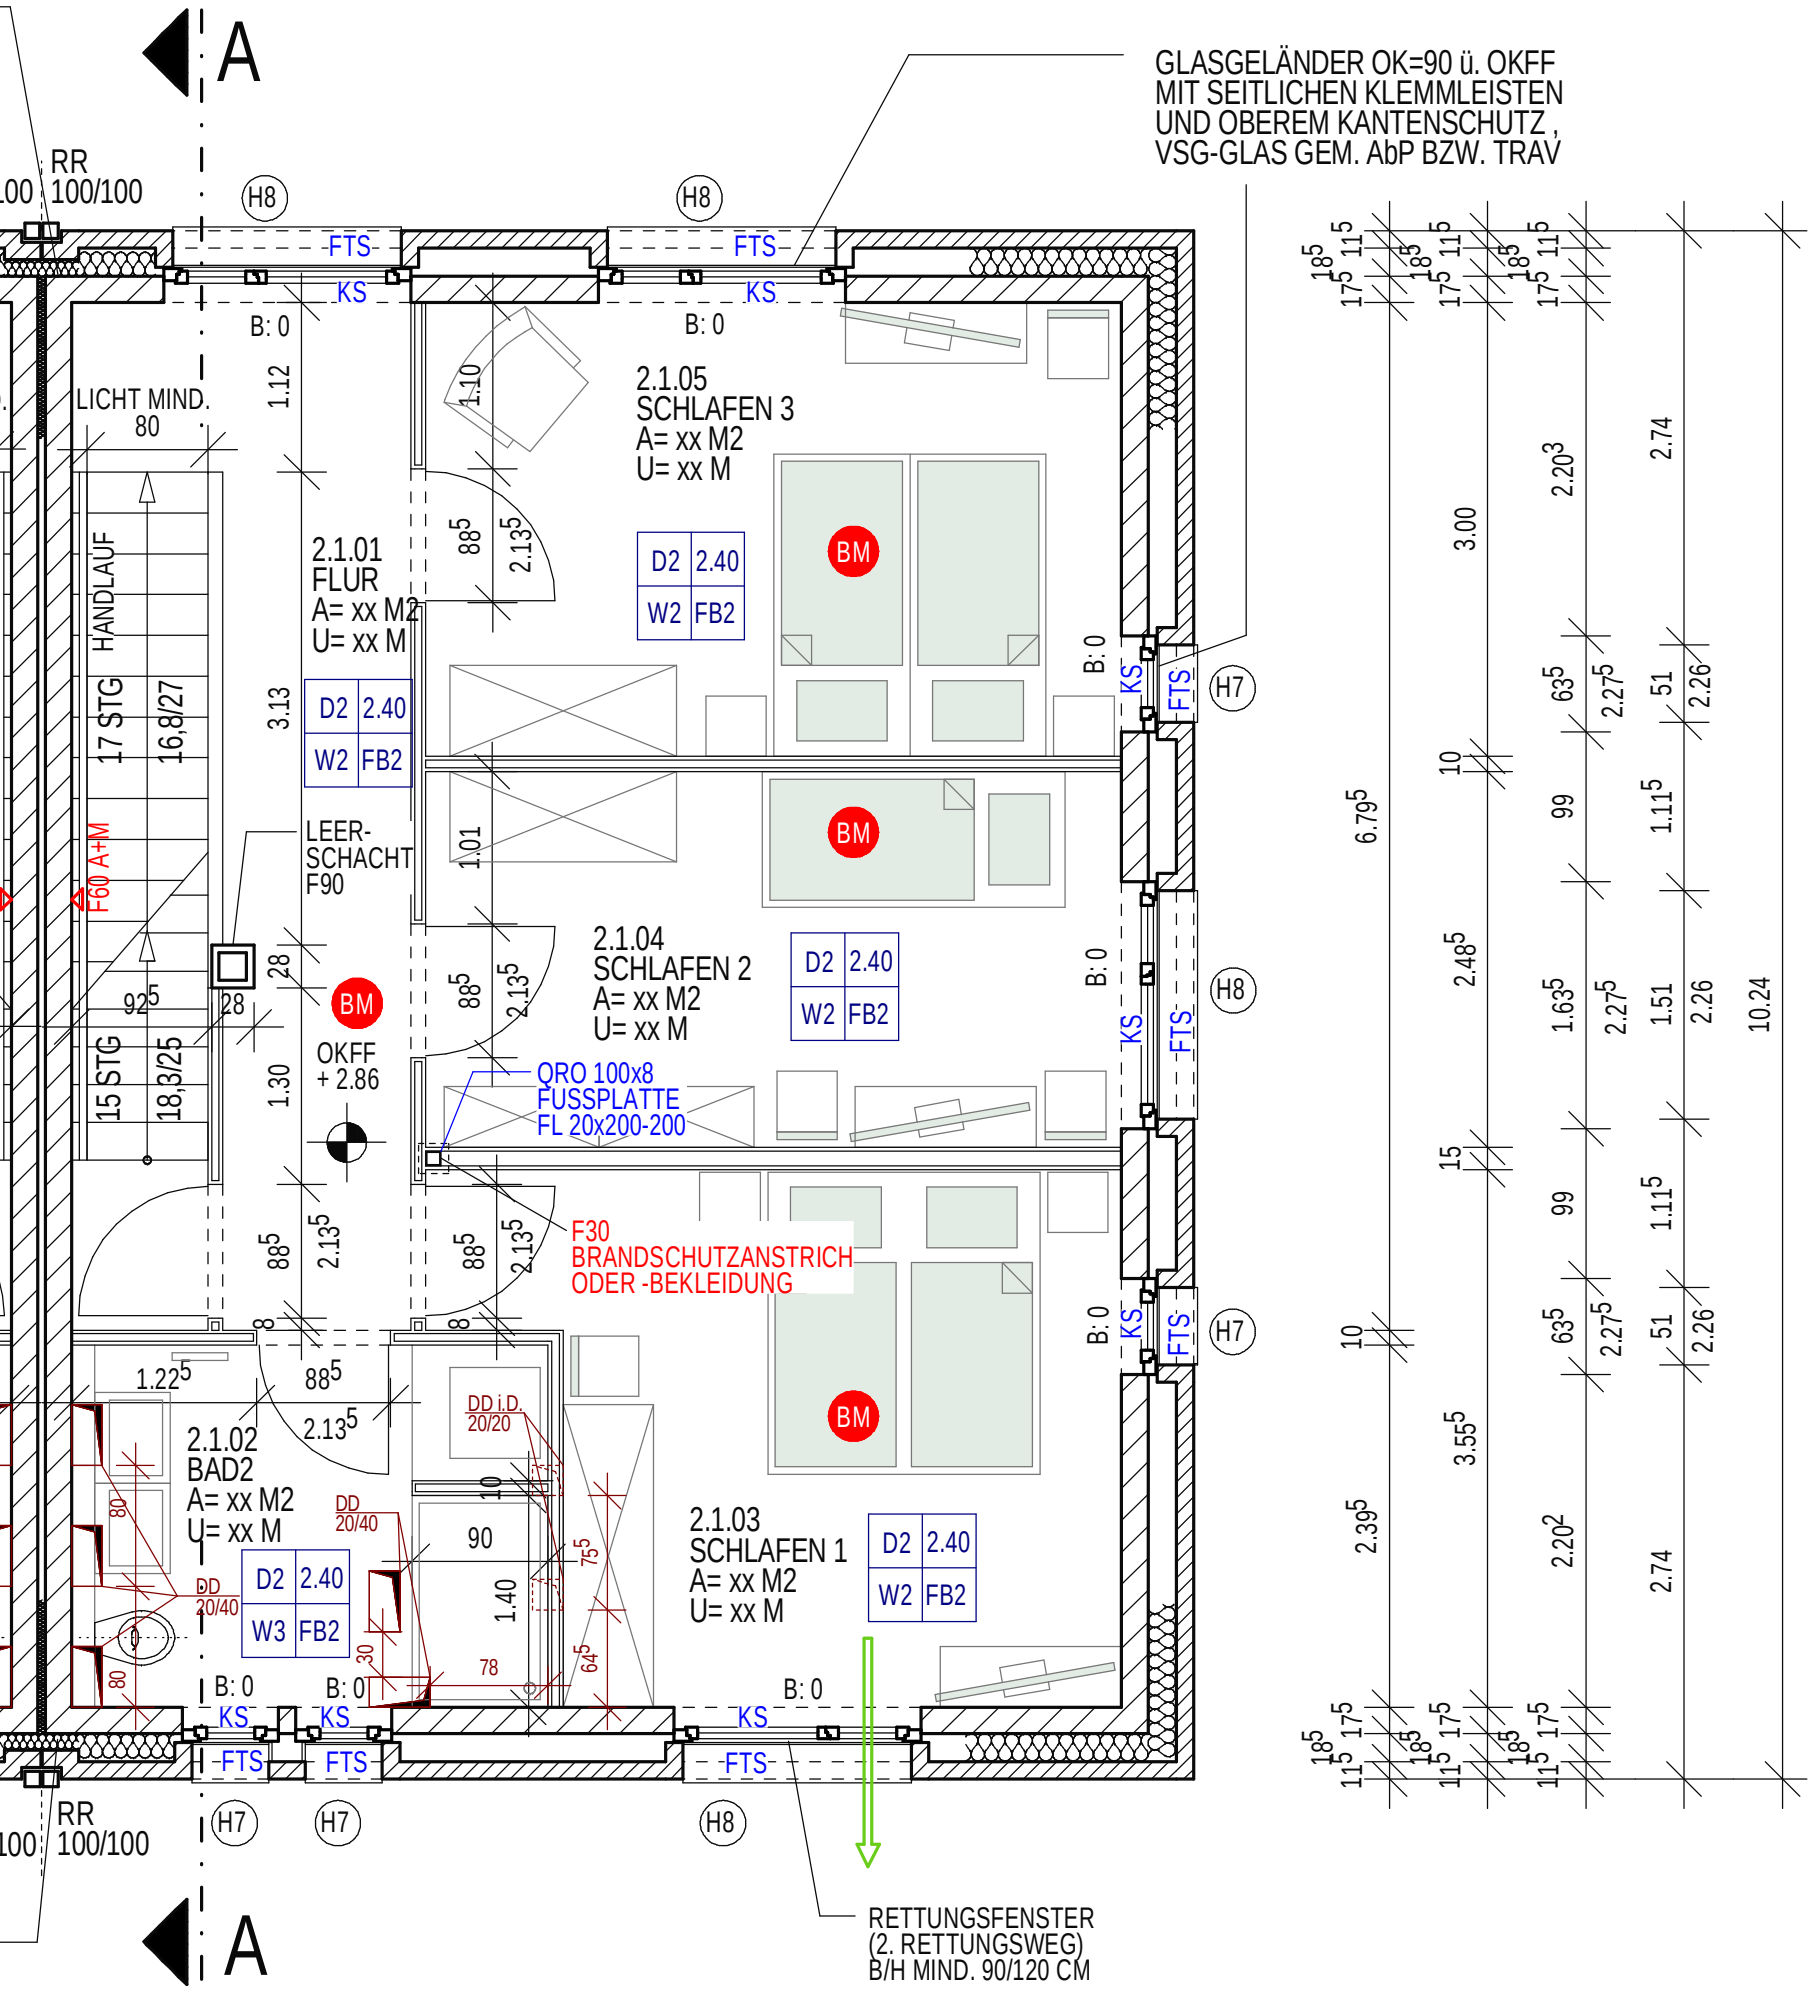
A
GLASGELÄNDER OK=90 ü. OKFF
MIT SEITLICHEN KLEMMLEISTEN
UND OBEREM KANTENSCHUTZ ,
VSG-GLAS GEM. AbP BZW. TRAV
RR
100/100
H8
H7
FTS
KS
B: 0
LICHT MIND.
80
HANDLAUF
17 STG
16,8/27
15 STG
18,3/25
F60 A+M
2.1.01
FLUR
A= xx M2
U= xx M
2.1.05
SCHLAFEN 3
A= xx M2
U= xx M
2.1.04
SCHLAFEN 2
A= xx M2
U= xx M
2.1.03
SCHLAFEN 1
A= xx M2
U= xx M
2.1.02
BAD2
A= xx M2
U= xx M
D2 2.40
W2 FB2
W3 FB2
BM
LEER-
SCHACHT
F90
OKFF
+ 2.86
QRO 100x8
FUSSPLATTE
FL 20x200-200
F30
BRANDSCHUTZANSTRICH
ODER -BEKLEIDUNG
DD i.D.
20/20
DD
20/40
RETTUNGSFENSTER
(2. RETTUNGSWEG)
B/H MIND. 90/120 CM

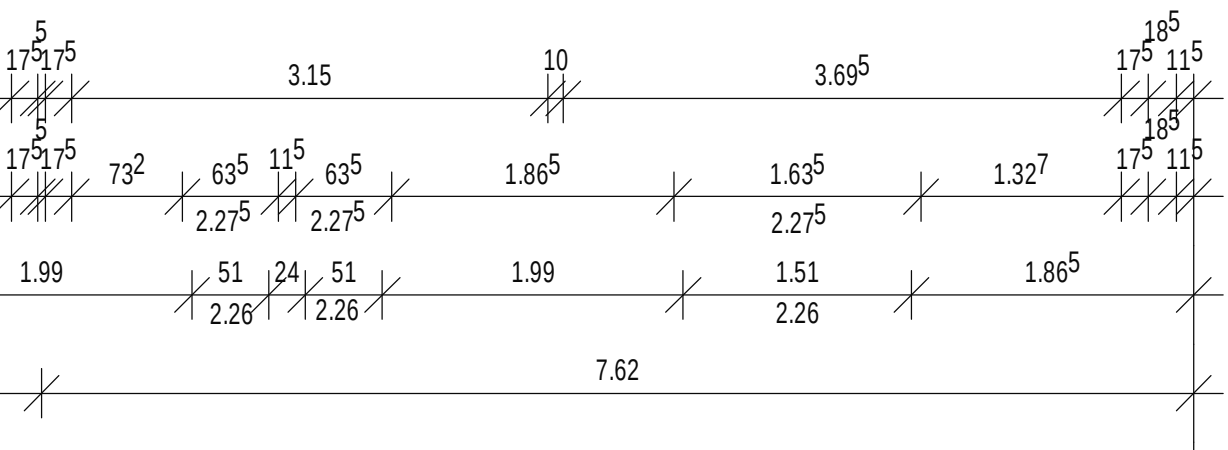
3.15
10
3.69⁵
73²
63⁵
11⁵
63⁵
1.86⁵
1.63⁵
1.32⁷
2.27⁵
2.27⁵
2.27⁵
1.99
51
24
51
1.99
1.51
1.86⁵
2.26
2.26
2.26
7.62