


Obergeschoss



Z1, Zimmer 1	17,7 m ²
Z2, Zimmer 2	10,1 m ²
WZ, Wohnz.	25,5 m ²
EZ, Esszimmer	12,8 m ²
K, Küche	7,2 m ²
Sp, Speis	2,3 m ²
D, Diele	12,0 m ²
WF, Windfang	3,8 m ²
G, Garderobe	3,2 m ²
SR, Schrankraum	5,6 m ²
Bad	7,8 m ²
WC	2,2 m ²
Gesamt: 110,2 m²	
T, Terrasse	18,9 m ²
Ga, Garage	18,4 m ²

Untergeschoss

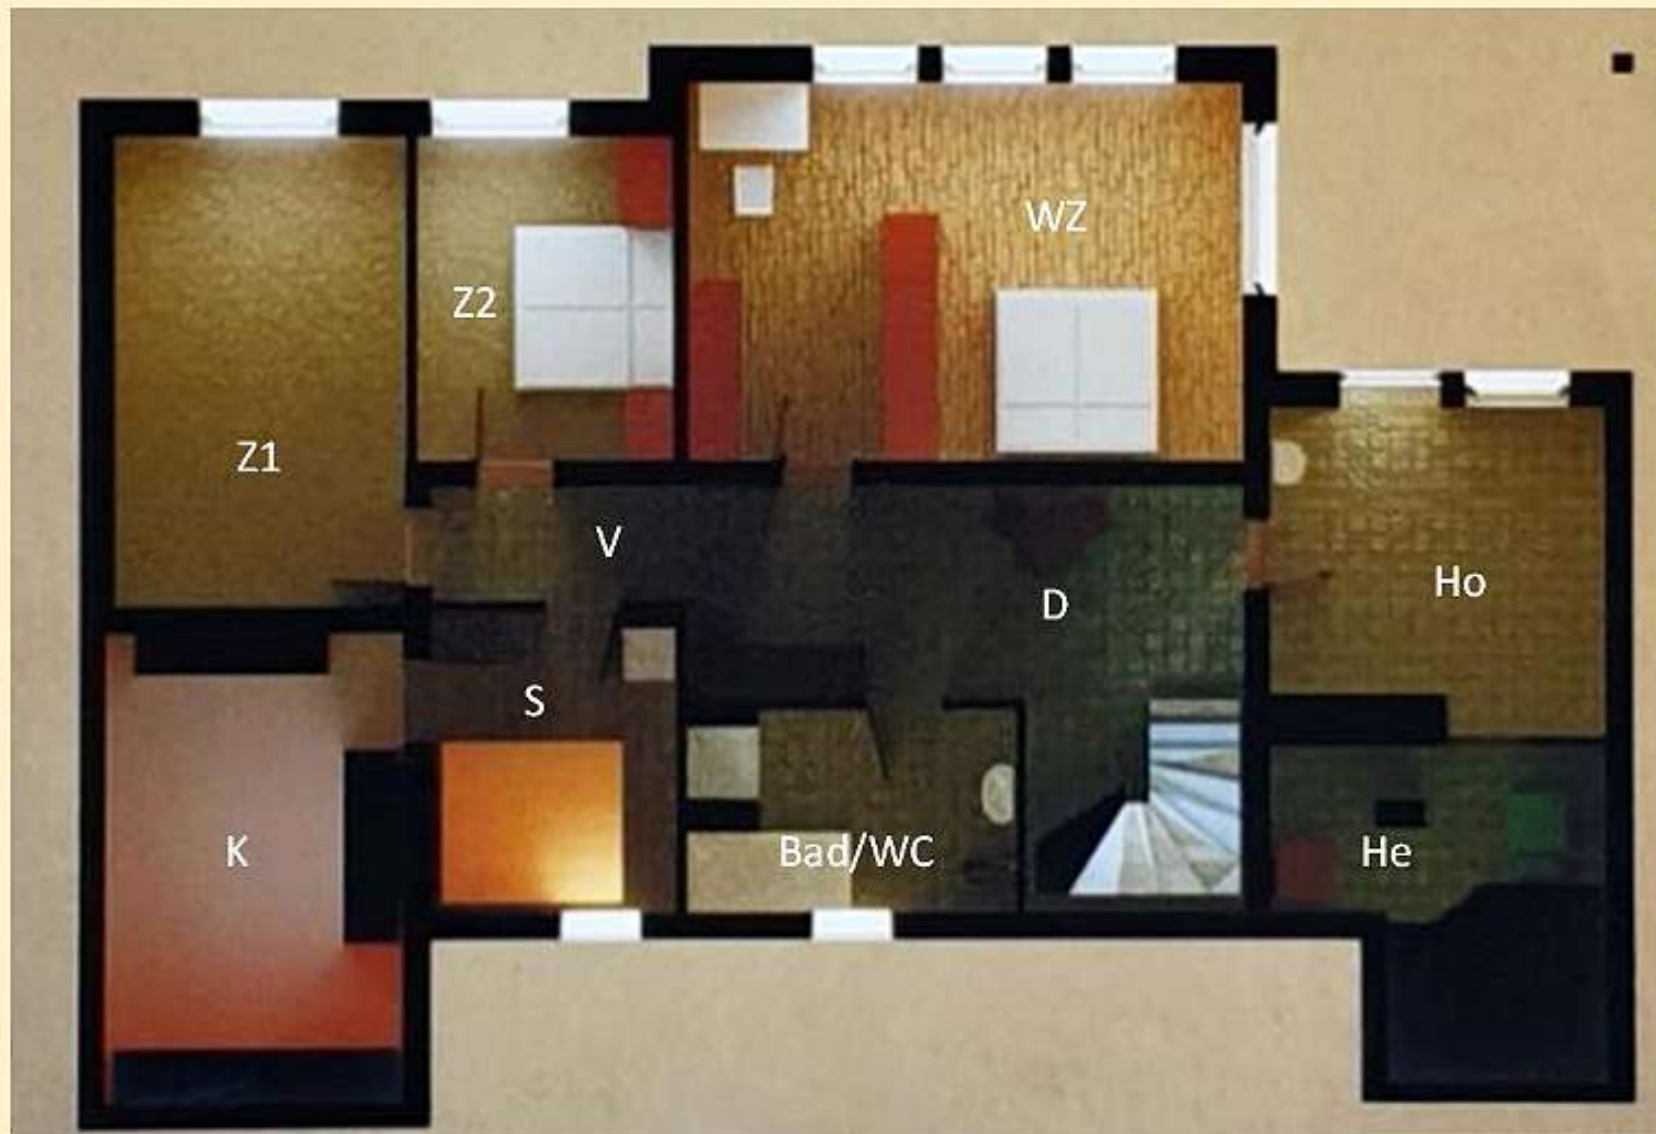

Z1, Zimmer 1	17,7 m ²
Z2, Zimmer 2	10,1 m ²
WZ, Wohnz.	25,5 m ²
Ho, Hobbyraum	11,4 m ²
D, Diele	14,1 m ²
V, Vorraum	3,5 m ²
Bad/WC	7,8 m ²
S, Saunaraum	8,6 m ²
Gesamt: 98,7 m²	
K, Keller	16,8 m ²
He, Heizraum	10,9 m ²