



# Nachdruck und Vervielfältigung

Jeder Art, auch einzelner Teile, sowie die Anfertigung von Vergrößerungen oder Verkleinerungen sind verboten und werden gerichtlich auf Grund des Urheberrechtsgesetzes verfolgt!

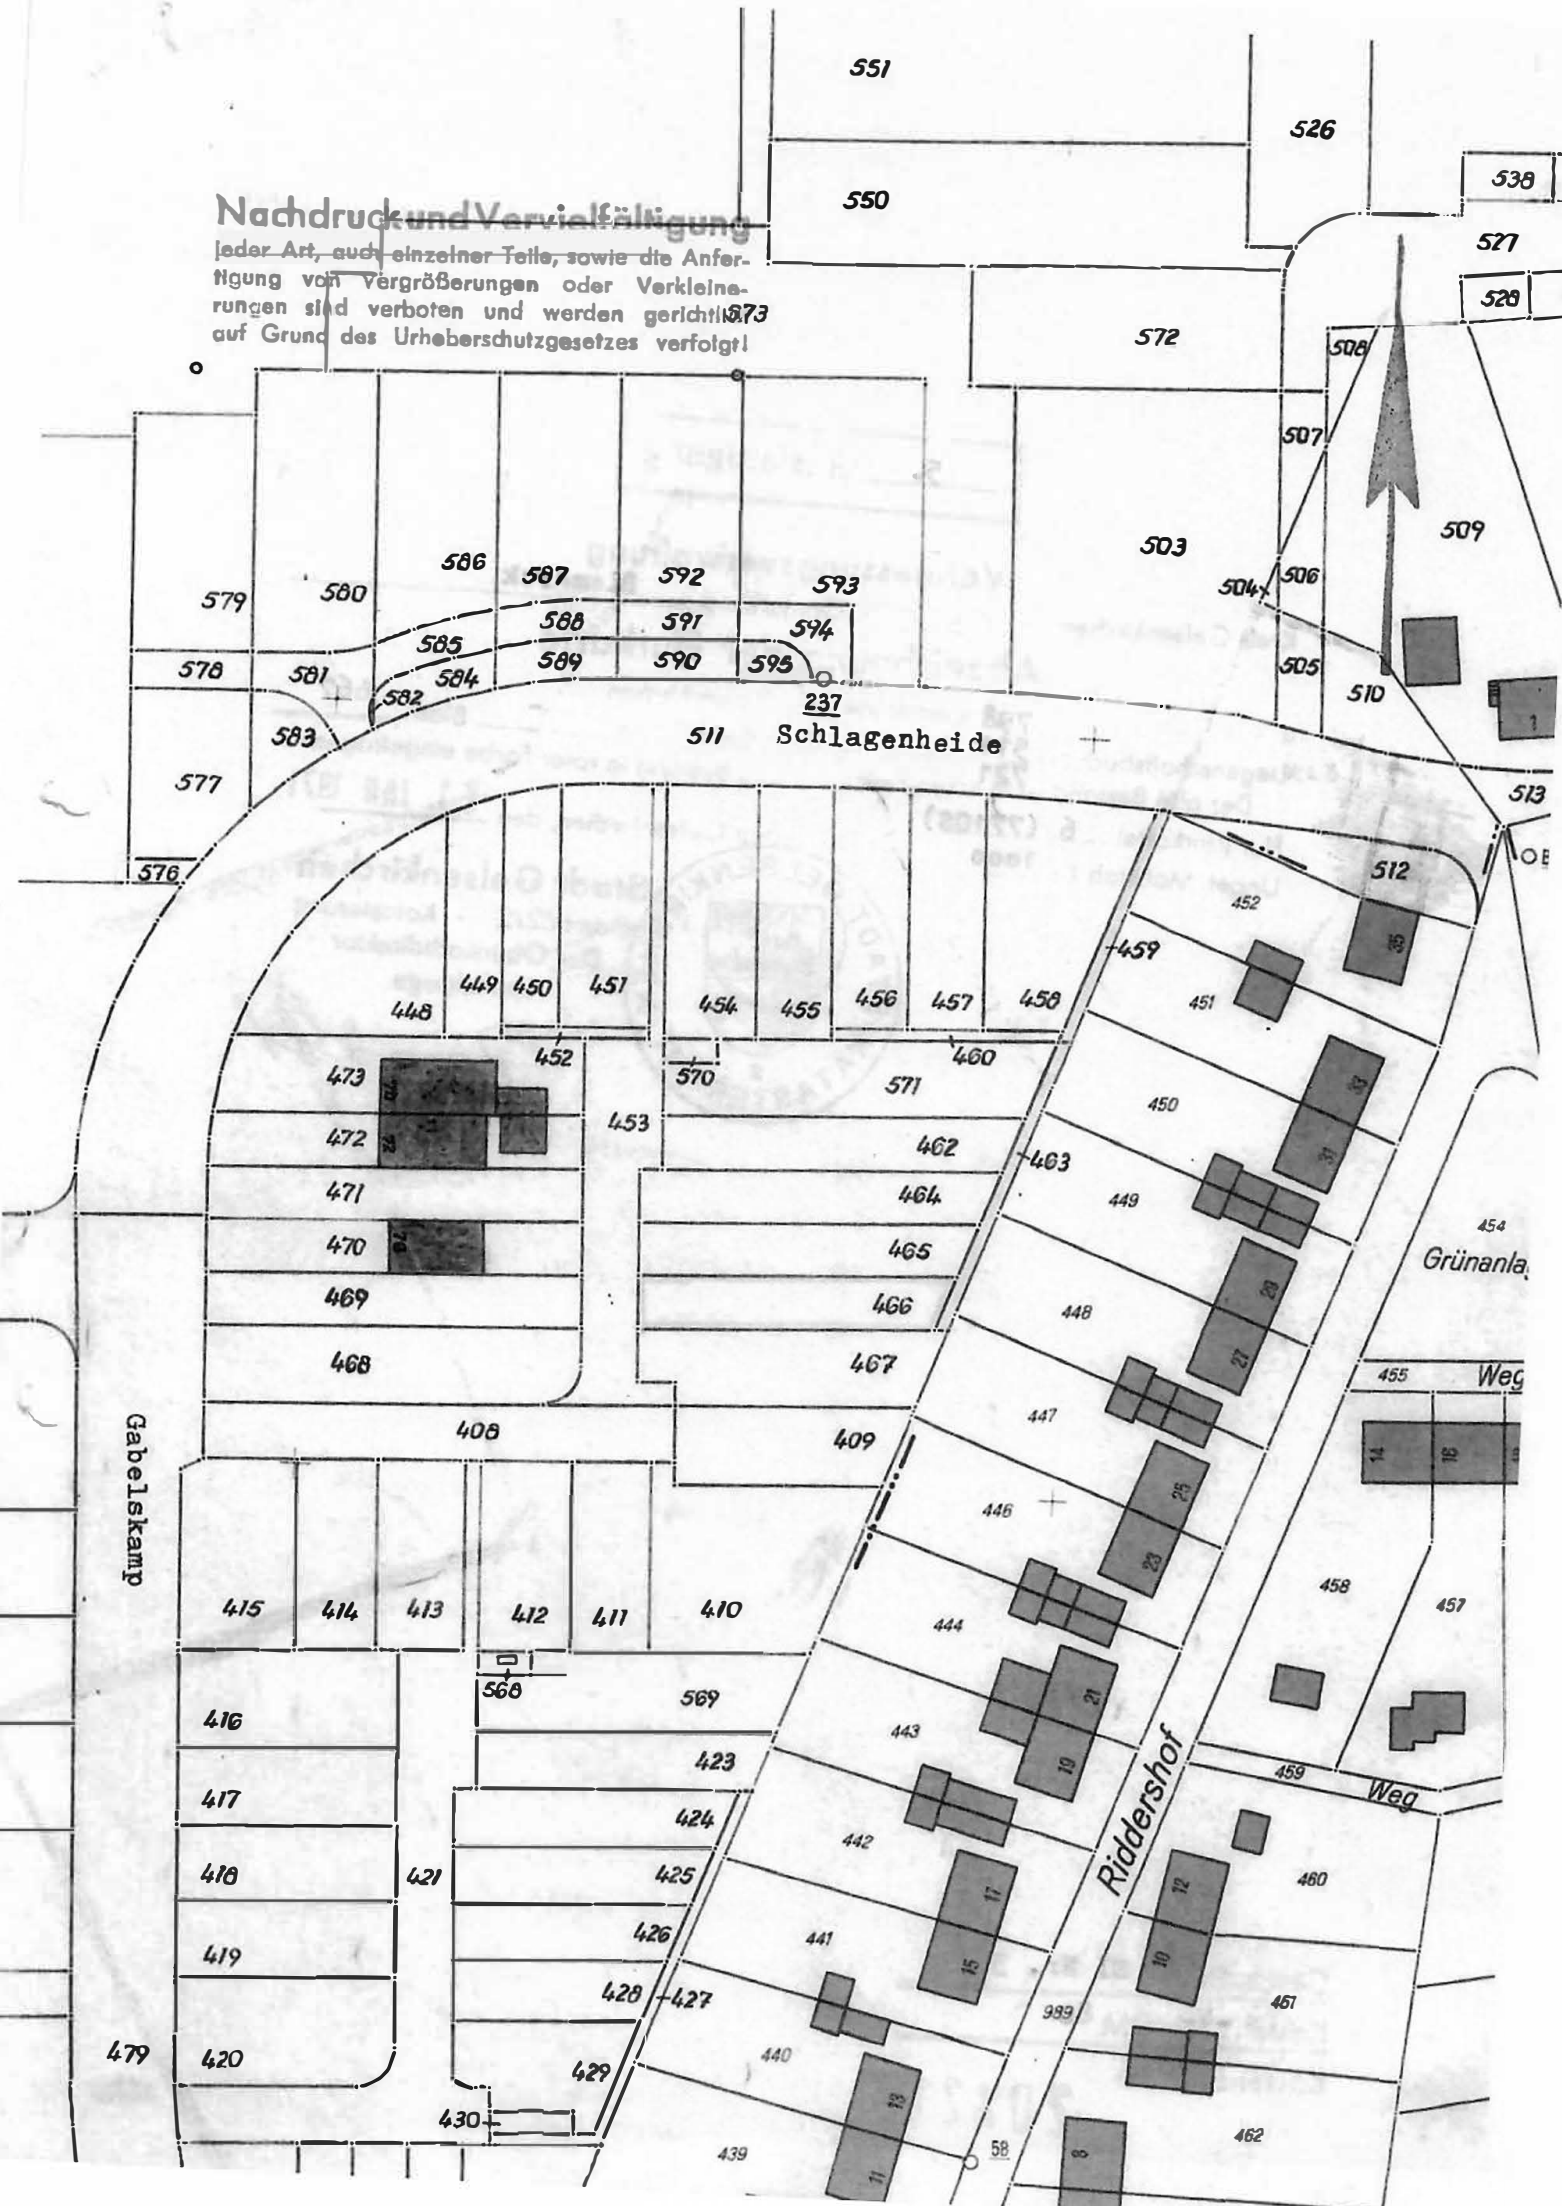

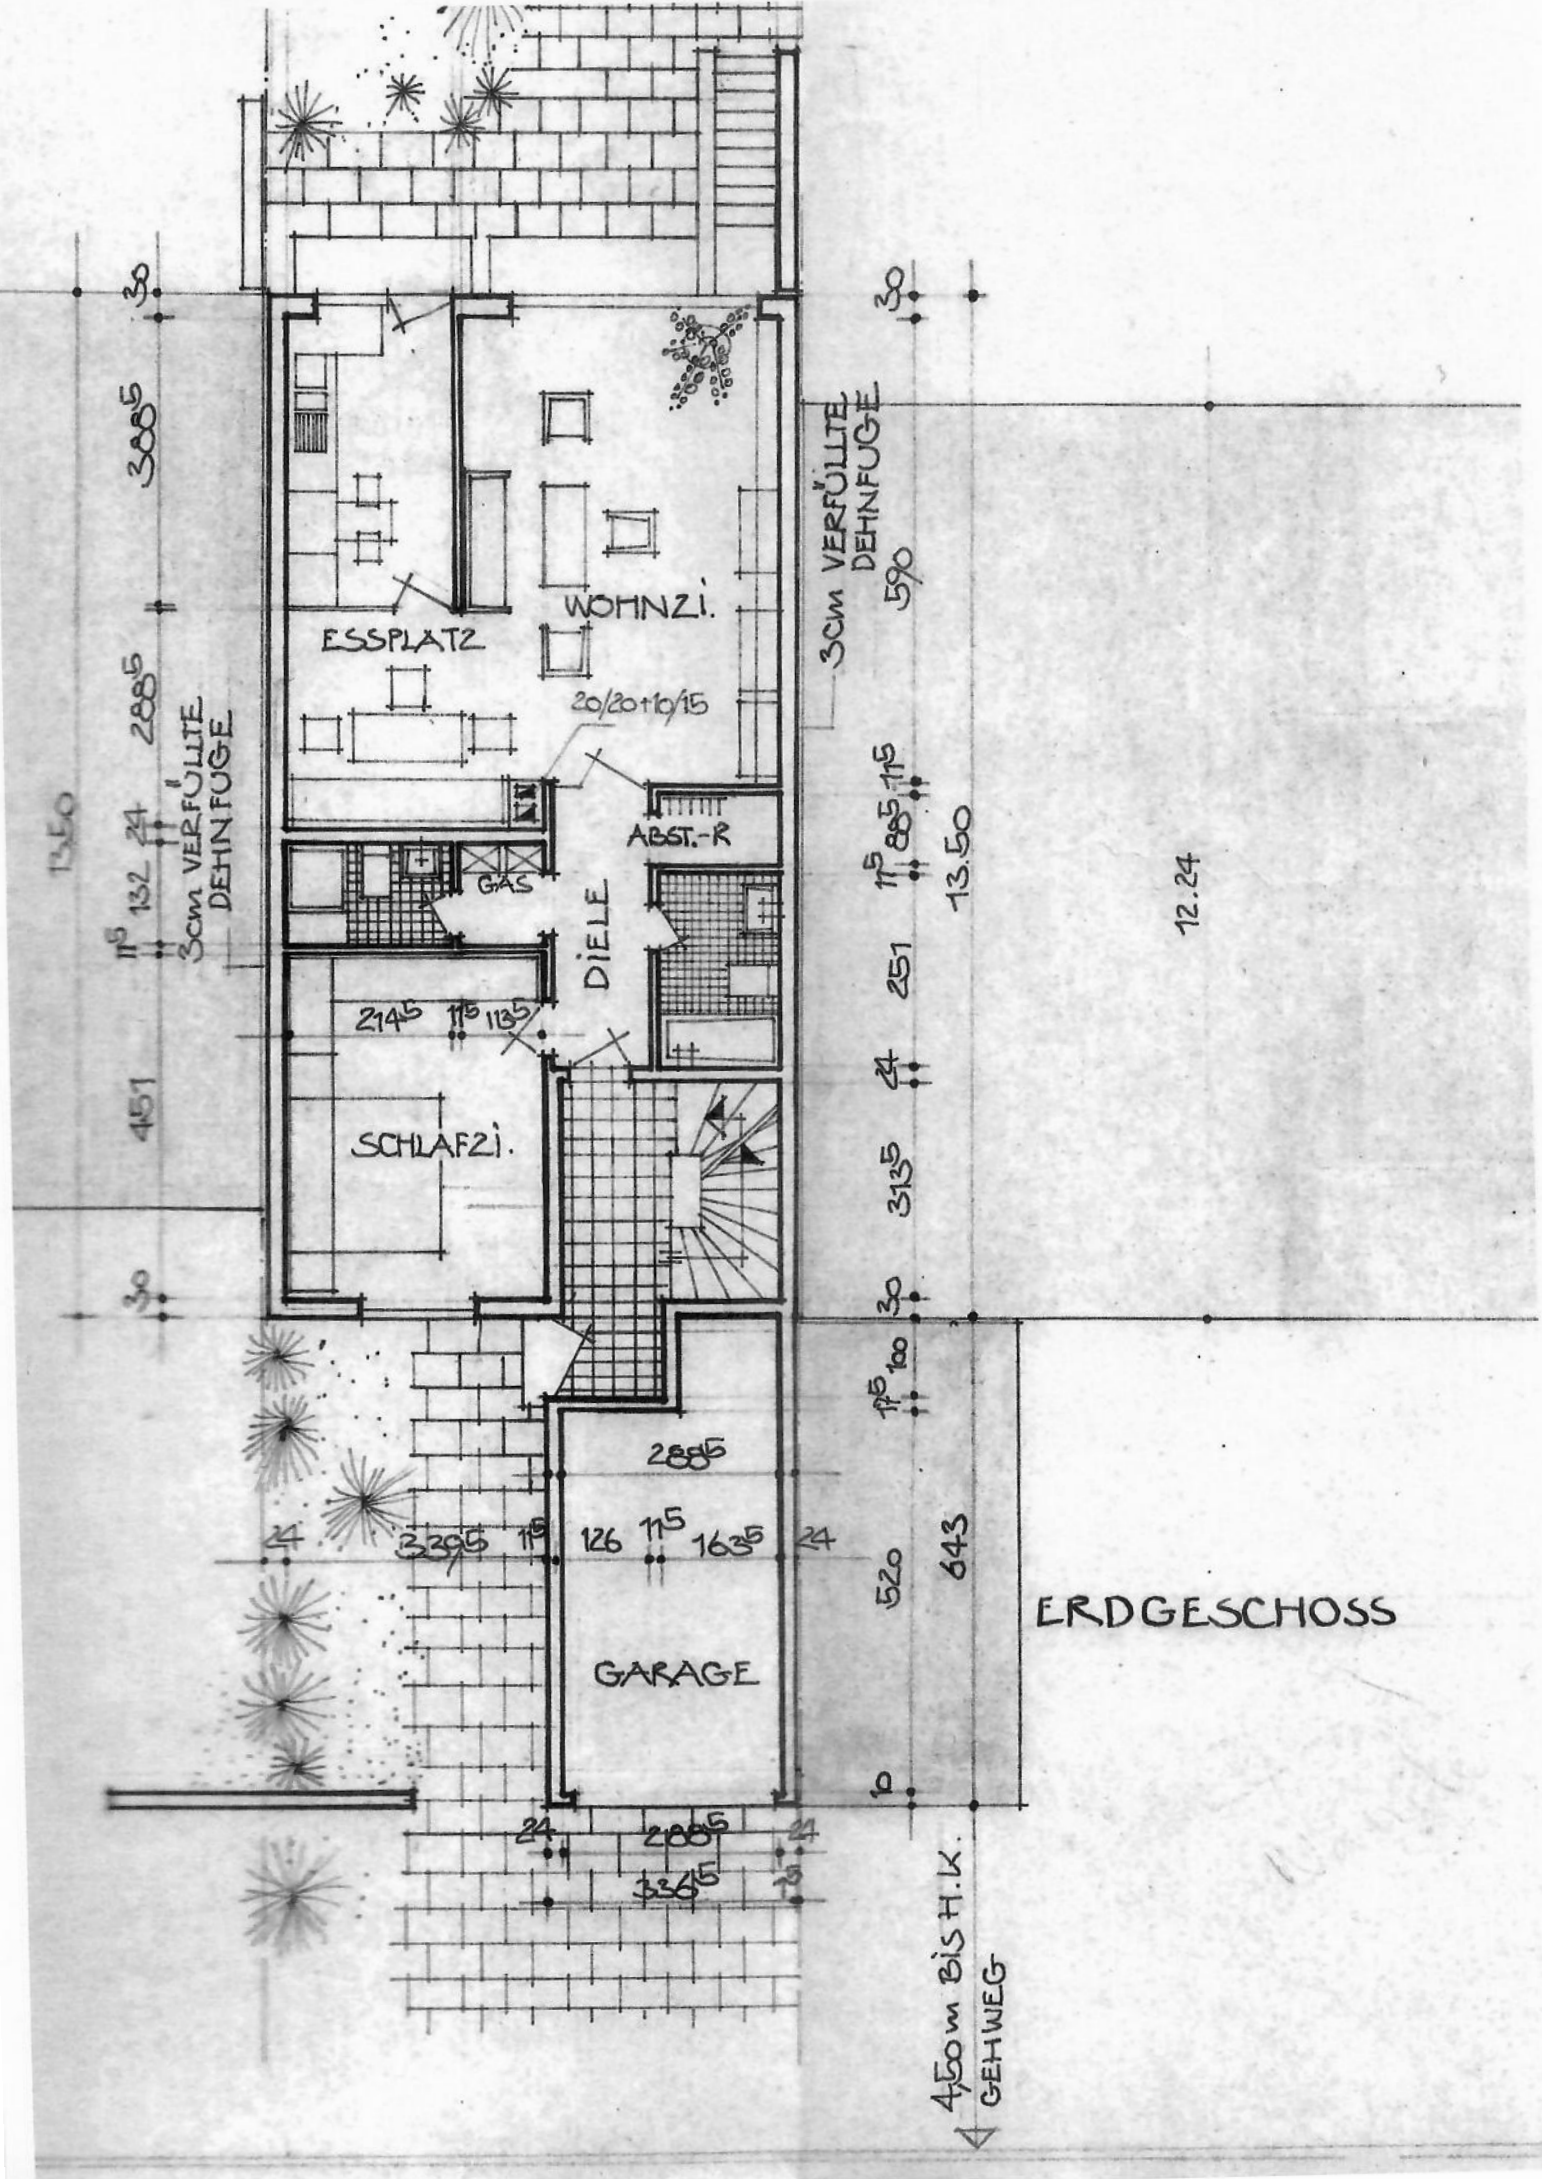

1350


3005

2885

451

30

3cm VERFÜLLTE DEHNFUGE

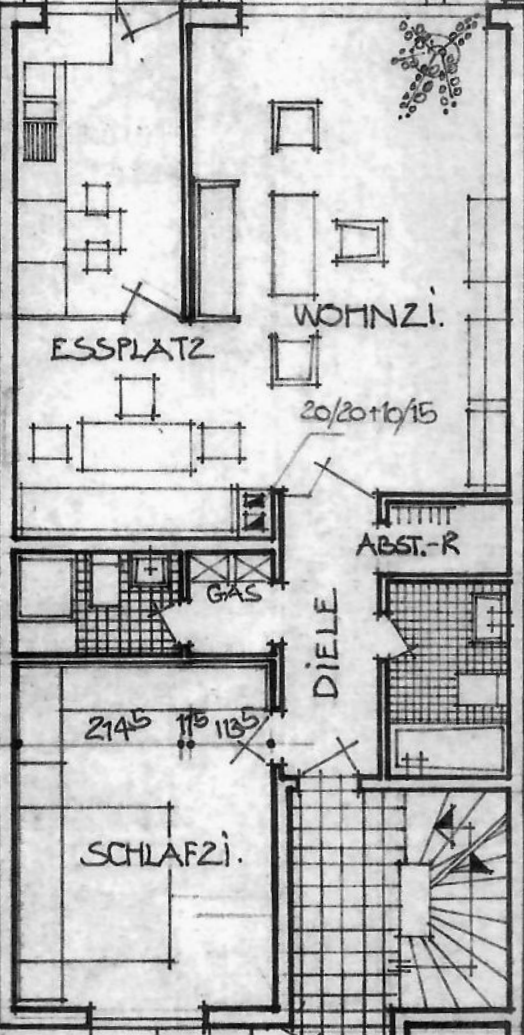

ESSPLATZ

WOHNZI.

20/20+10/15

ABST.-R

GAS

DIELE

SCHLAFZI.

2145

115

135

2885

3295

126

115

1635

GARAGE

2885

3365

3cm VERFÜLLTE DEHNFUGE

590

115 885 115

13.50

251

44

3135

30

115 100


520

643

ERDGESCHOSS


4.50m BIS H.H. GEHWEG

12.24

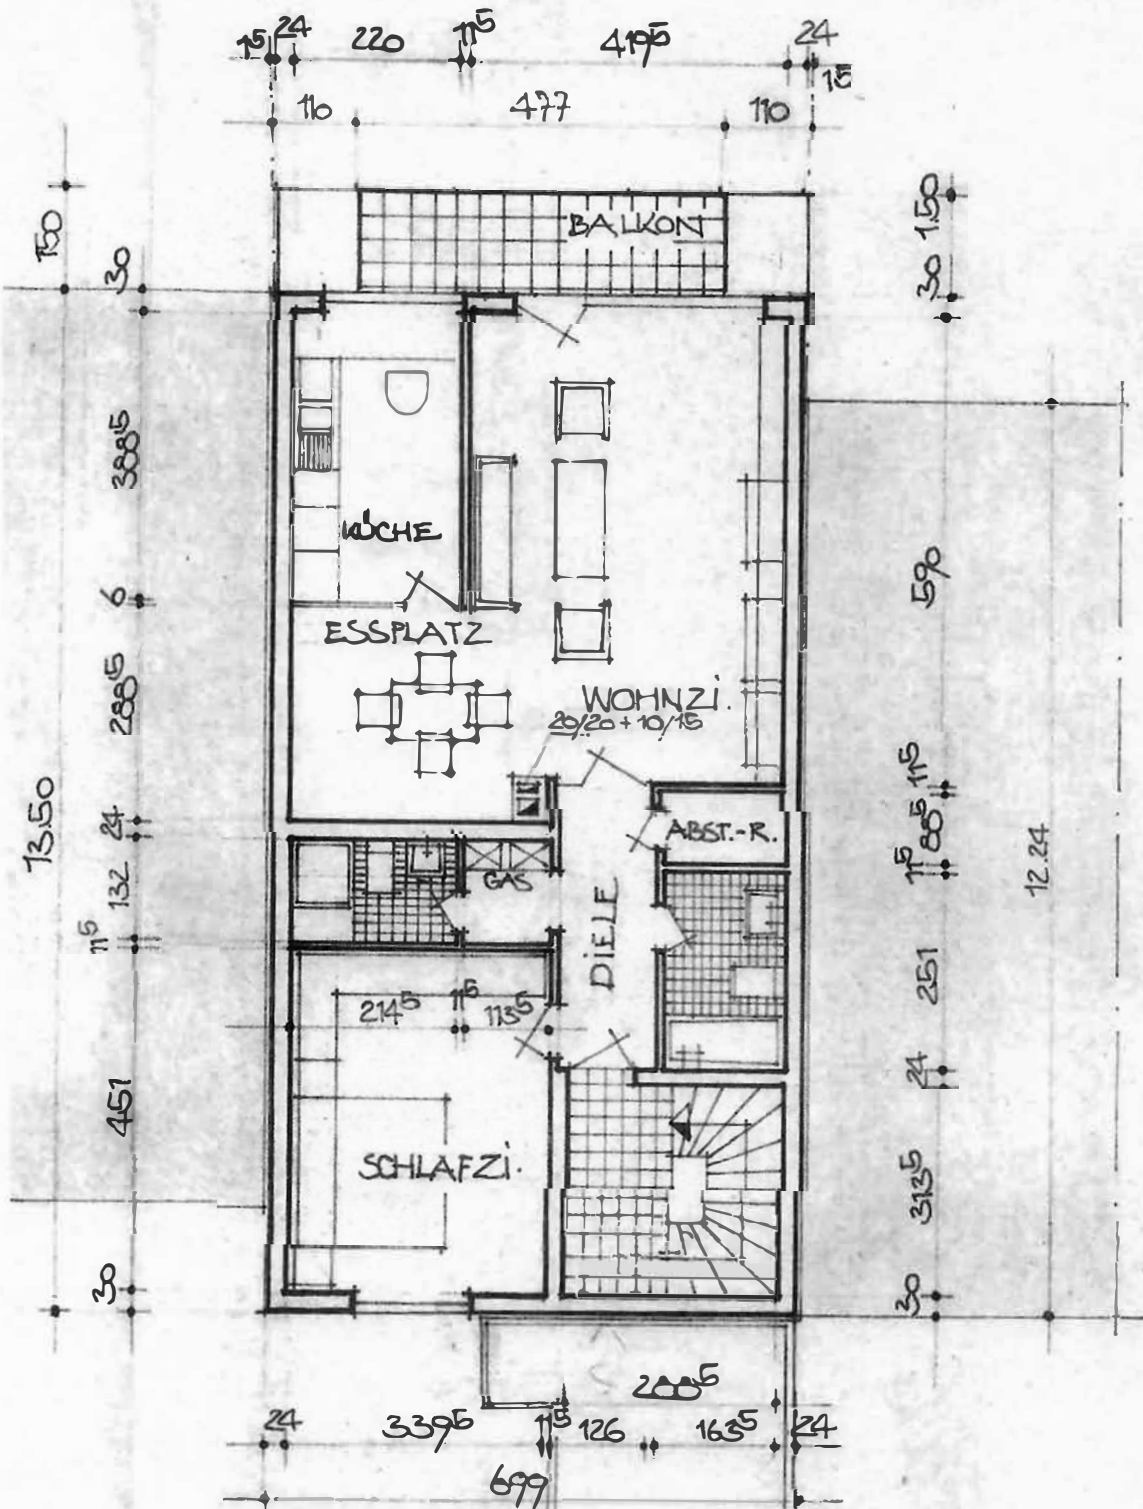

OBERGESSCHOSS


NEUBAU EINES REIHENHAUSES MIT  
EINLEGER IN GELSENKIRCHEN,  
GABELSKAMP  
BAUHERR: ~~EMILIE~~ <sup>Handwritten name</sup> MARKUSSTR. 25 M. 1:100  
DER BAUHERR:  
DER ARCHITEKT: *[Handwritten Signature]*  
Manfred Faltn Architekt  
Beratender Bauingenieur  
4300 Essen  
Meistersingerstraße 89 - - Tel. 59 15 45

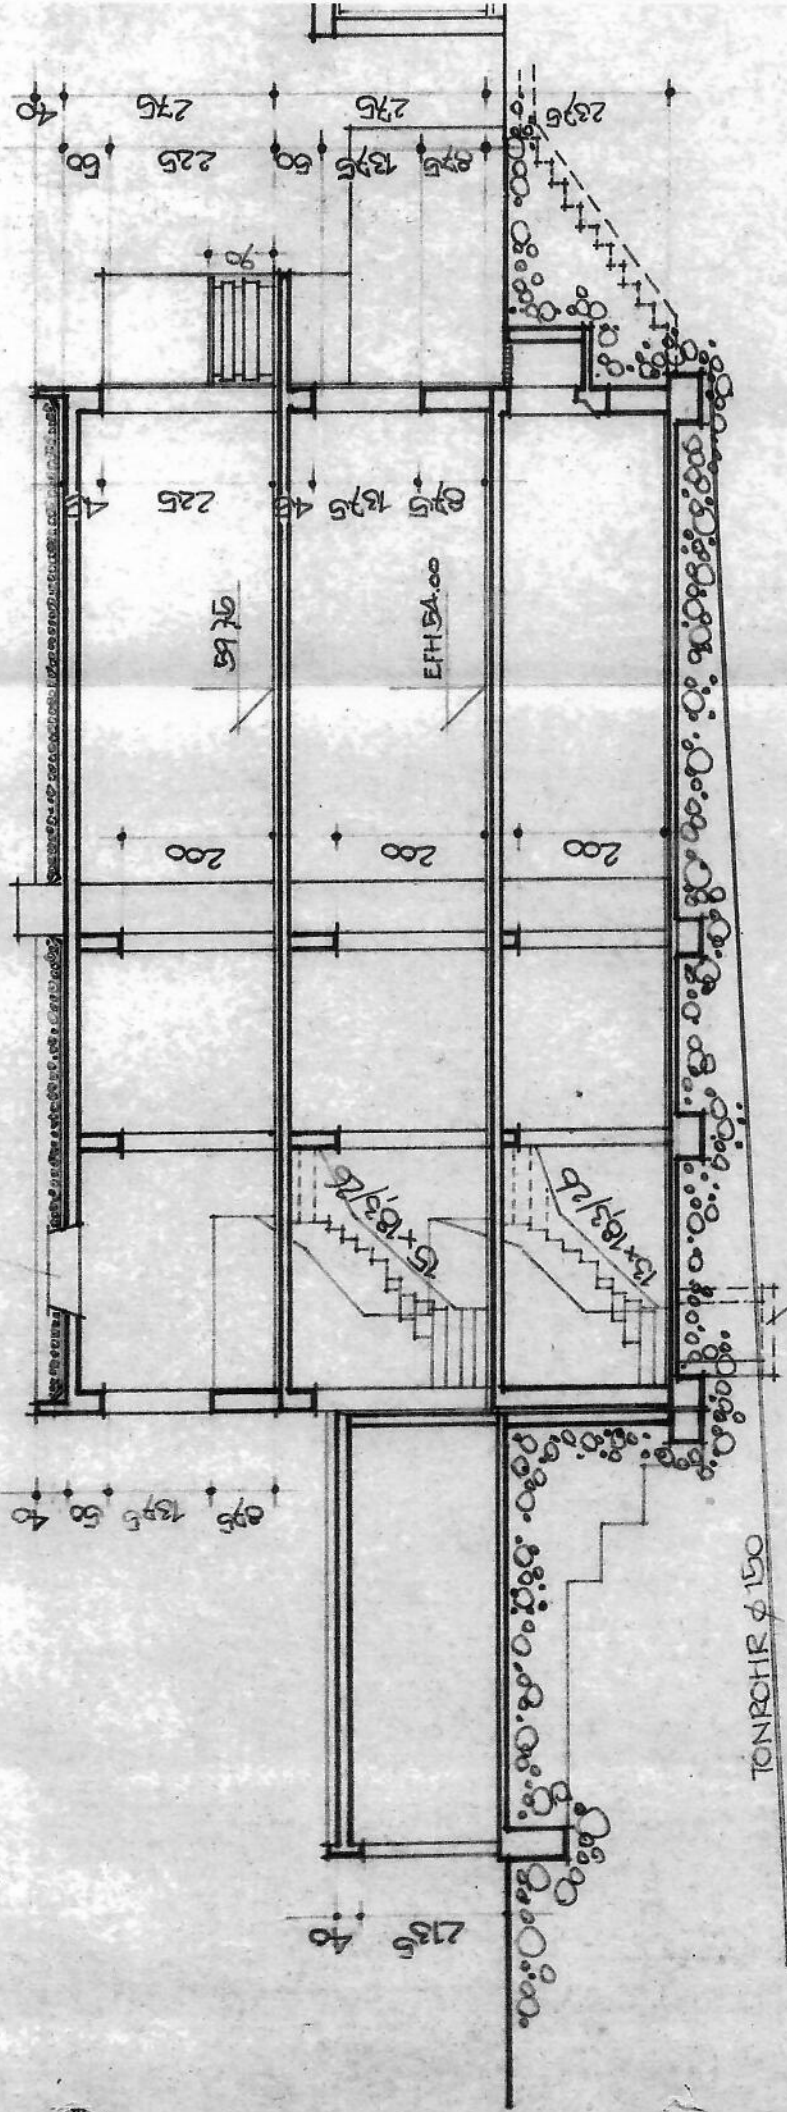

QUERSCHNITT

REY. SCHAFT 60/80CM

TONROHR  $\phi$  150

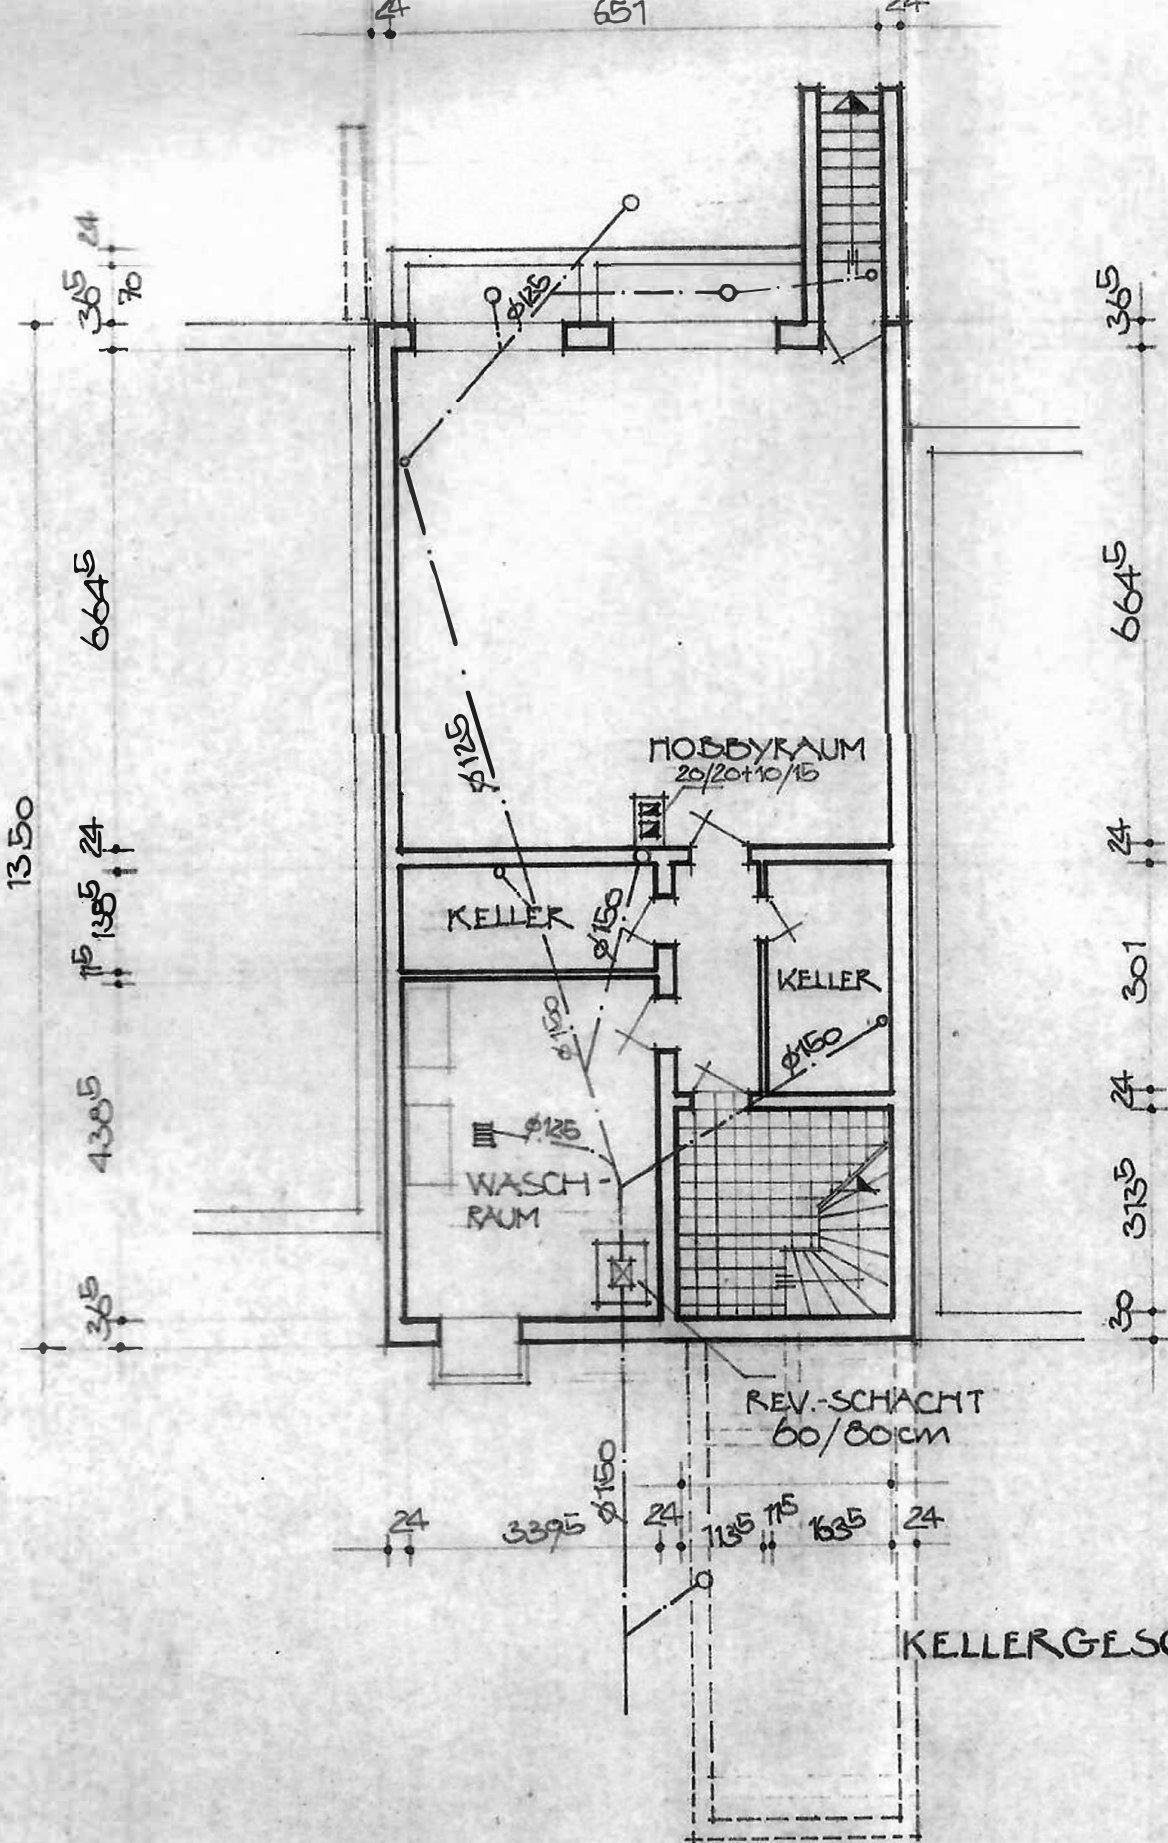

KELLERGESCHOSS