



Grundriss UG

nicht maßstabgerecht, dient zur Übersicht der Raumaufteilung

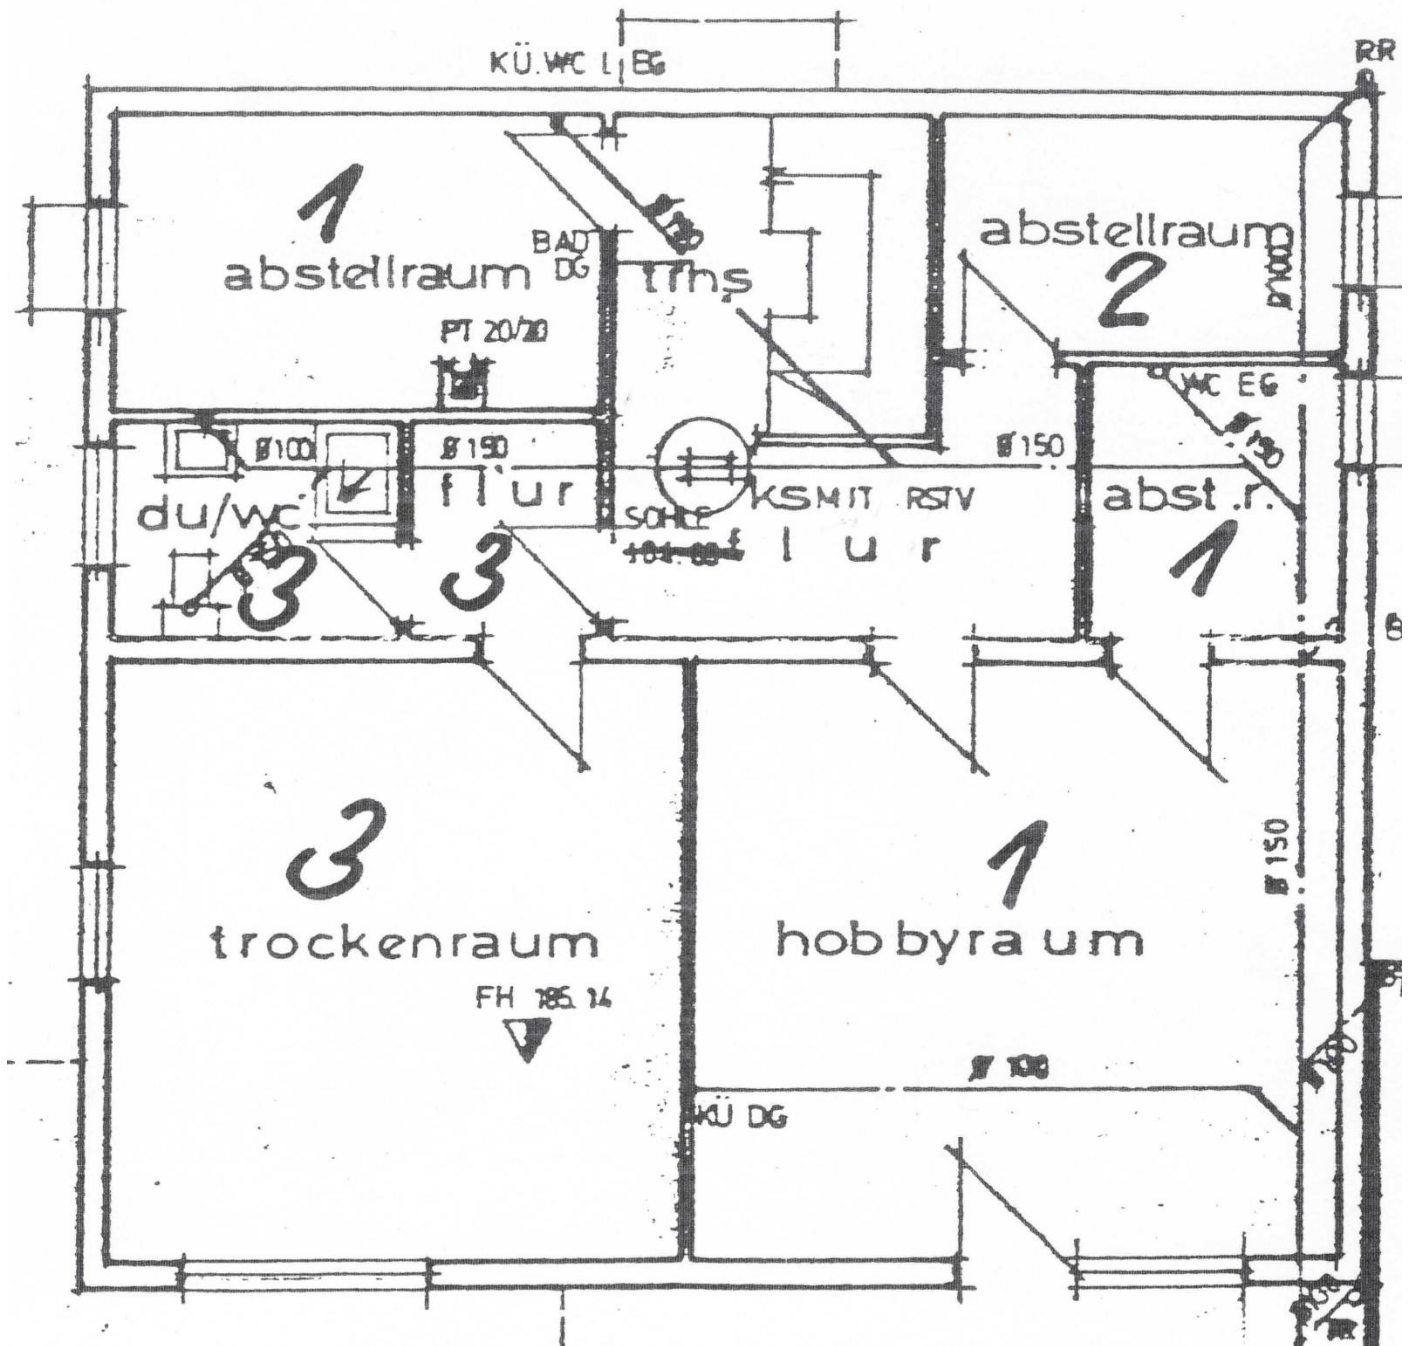

Grundriss DG

nicht maßstabgerecht, dient zur Übersicht der Raumaufteilung

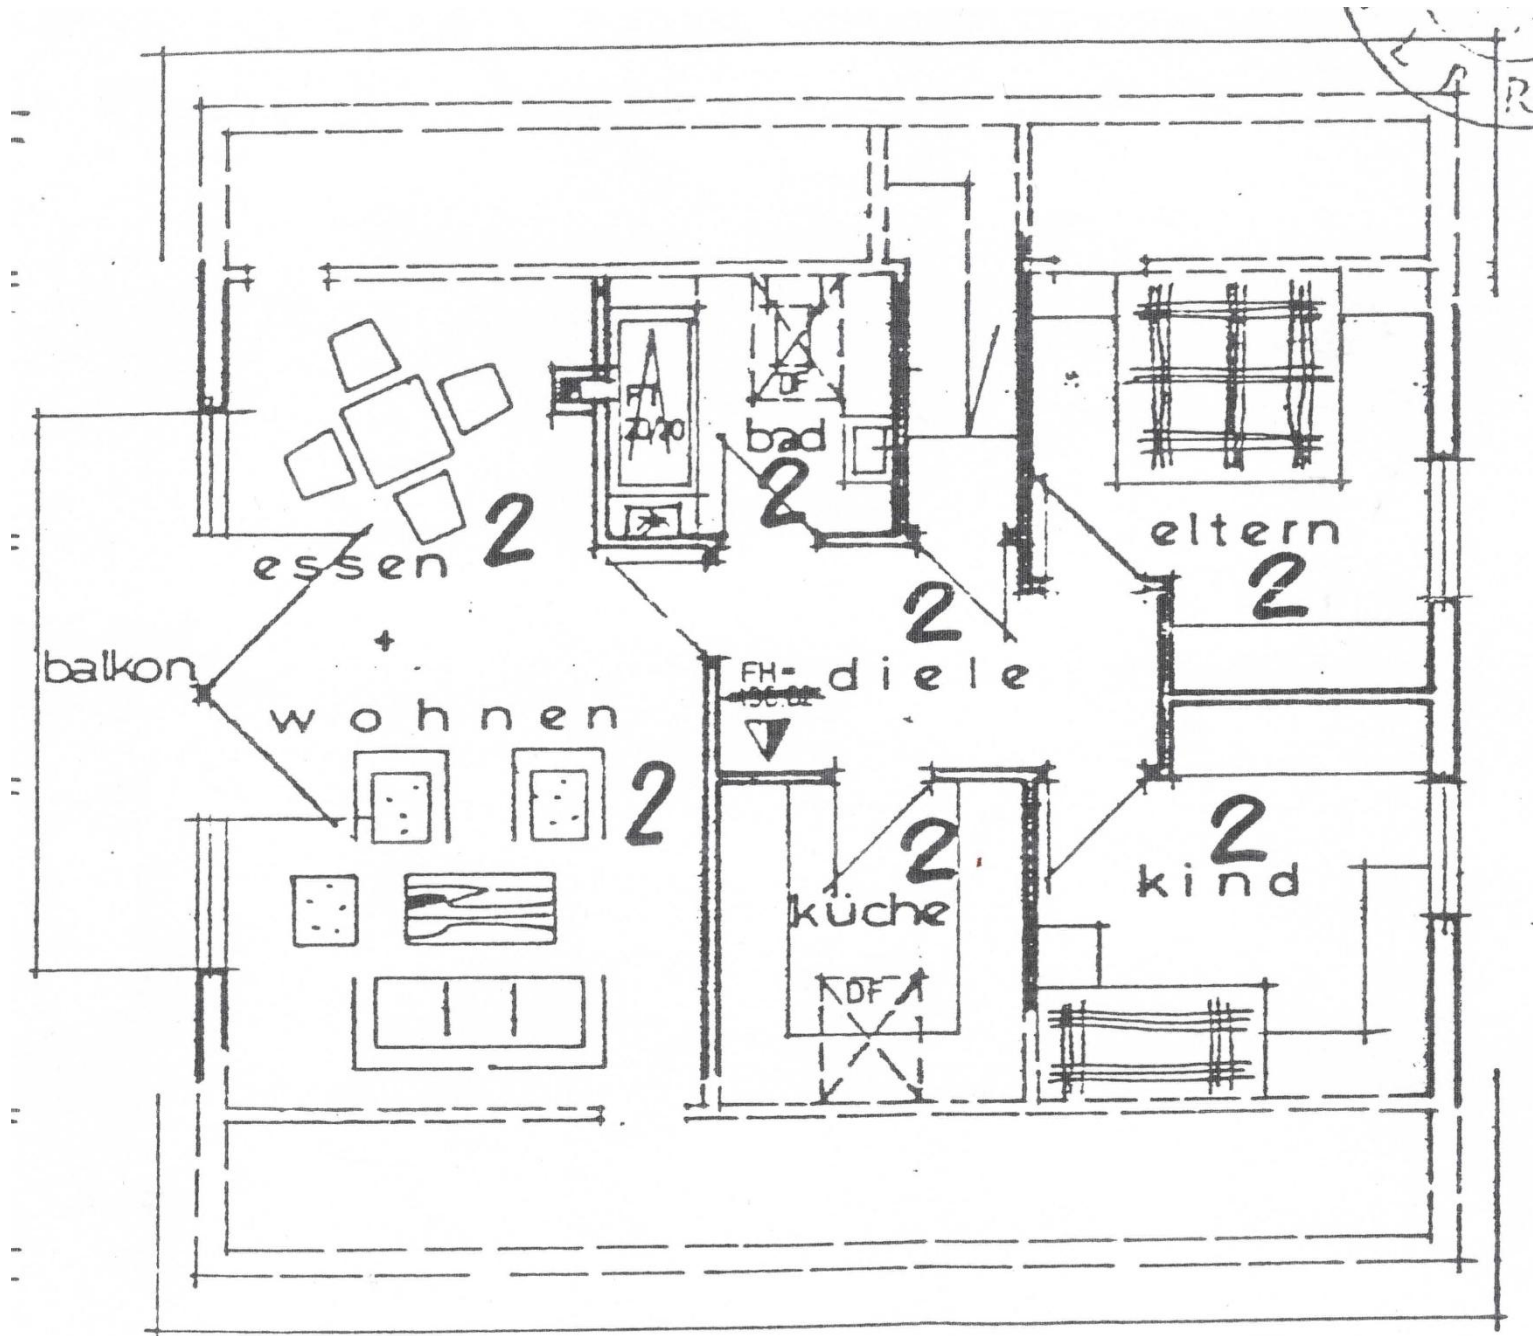

Berechnung der Wohnfläche nach DIN 283

Dachgeschoß - Wohnung

Diele	$2,76 \times 2,13^5$	=	5,89	
	$+ 1,25 \times 1,63^5$	=	2,04	= 7,93
Eltern	$3,51 \times 1,03/2$	=	1,81	
	$+ 3,51 \times 1,73$	=	6,07	
	$+ 2,26 \times 1,00$	=	2,26	= 10,14
Kind	$3,51 \times 1,03/2$	=	1,81	
	$+ 3,51 \times 1,85^5$	=	6,51	
	$+ 2,26 \times 0,75$	=	1,70	= 10,02
Küche	$2,76 \times 1,03/2$	=	1,42	
	$+ 2,76 \times 1,85^5$	=	5,12	= 6,54
Bad	$2,45 \times 1,03/2$	=	1,26	
	$+ 2,45 \times 1,23$	=	3,01	= 4,27
WC	$+ 1,01 \times 1,21$	=	1,22	= 1,22
Essen und Johnen	$3,38^5 \times 1,03/2$	=	1,75	
	$+ 4,26 \times 1,03/2$	=	2,20	
	$+ 4,26 \times 4,40^5$	=	18,77	
	$+ 3,38^5 \times 1,04^5$	=	3,54	= 26,26
Balkon	$+ 5,00 \times 1,4/2$	=	3,50	= 3,50
Wohnfläche	gesamt			
				= 69,88
				=====