



# Erdgeschoss

1:100



# **Jonas Nonnenprediger**

Immobilienverkauf & Immobilienbewertung

**14 Dorfstraße, Zickhusen  
Mecklenburg-Vorpommern 19069**

**Hinweis:** Alle Maße sind Vorort zu prüfen.

## Maßstab

Juli 2025




**Jonas Nonnenprediger**  
Immobilienverkauf & Immobilienbewertung

14 Dorfstraße, Zickhusen  
Mecklenburg-Vorpommern 19069


Hinweis: Alle Maße sind Vorort zu prüfen.

Maßstab

Juli 2025

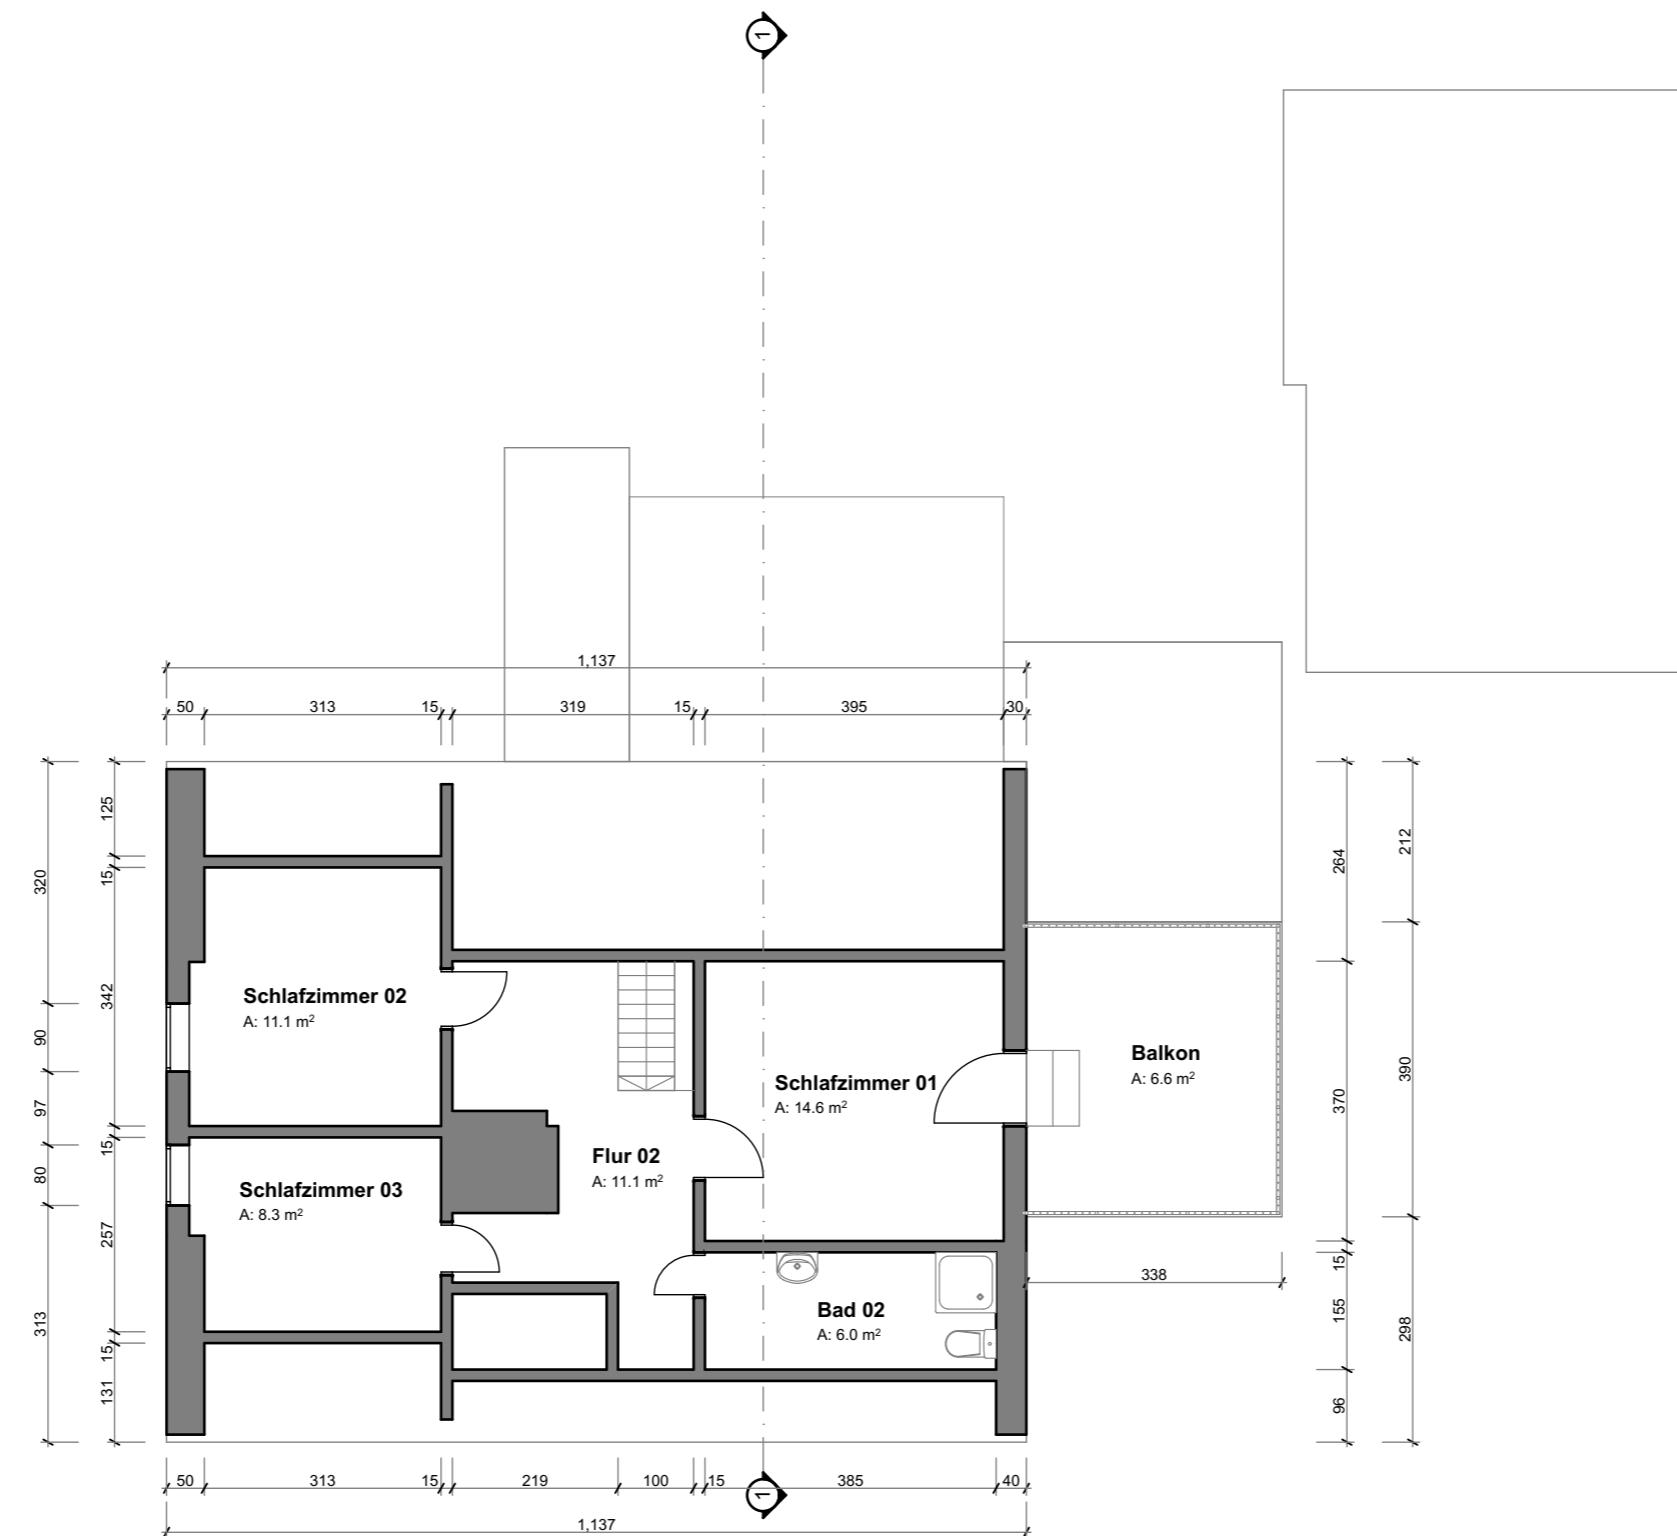

**Dachgeschoß**  
1:100

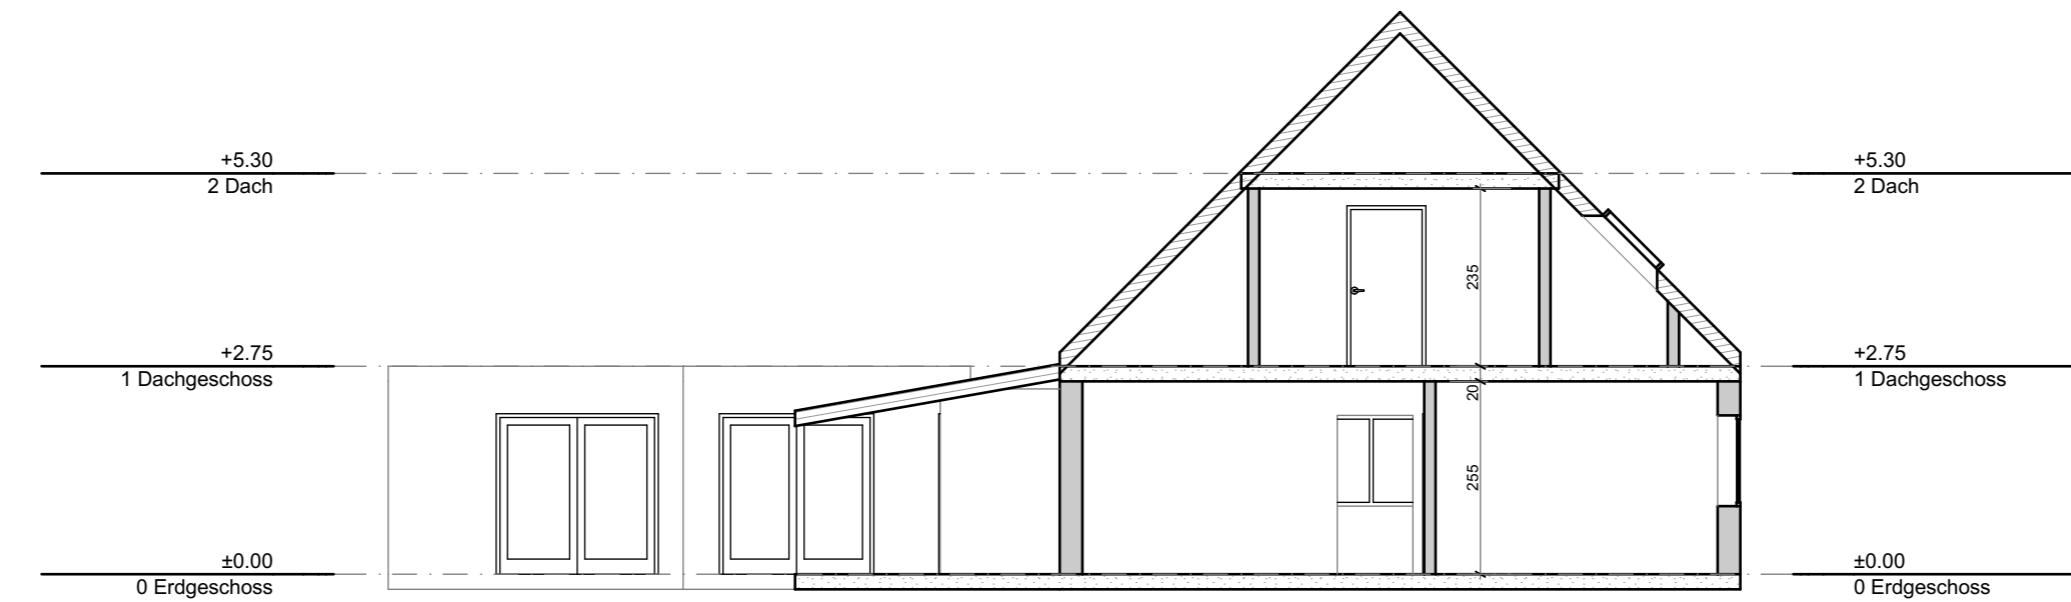

## Schnitt 01

1:100




**Jonas Nonnenprediger**  
Immobilienverkauf & Immobilienbewertung

14 Dorfstraße, Zickhusen  
Mecklenburg-Vorpommern 19069

Hinweis: Alle Maße sind Vorort zu prüfen.


Maßstab

Juli 2025

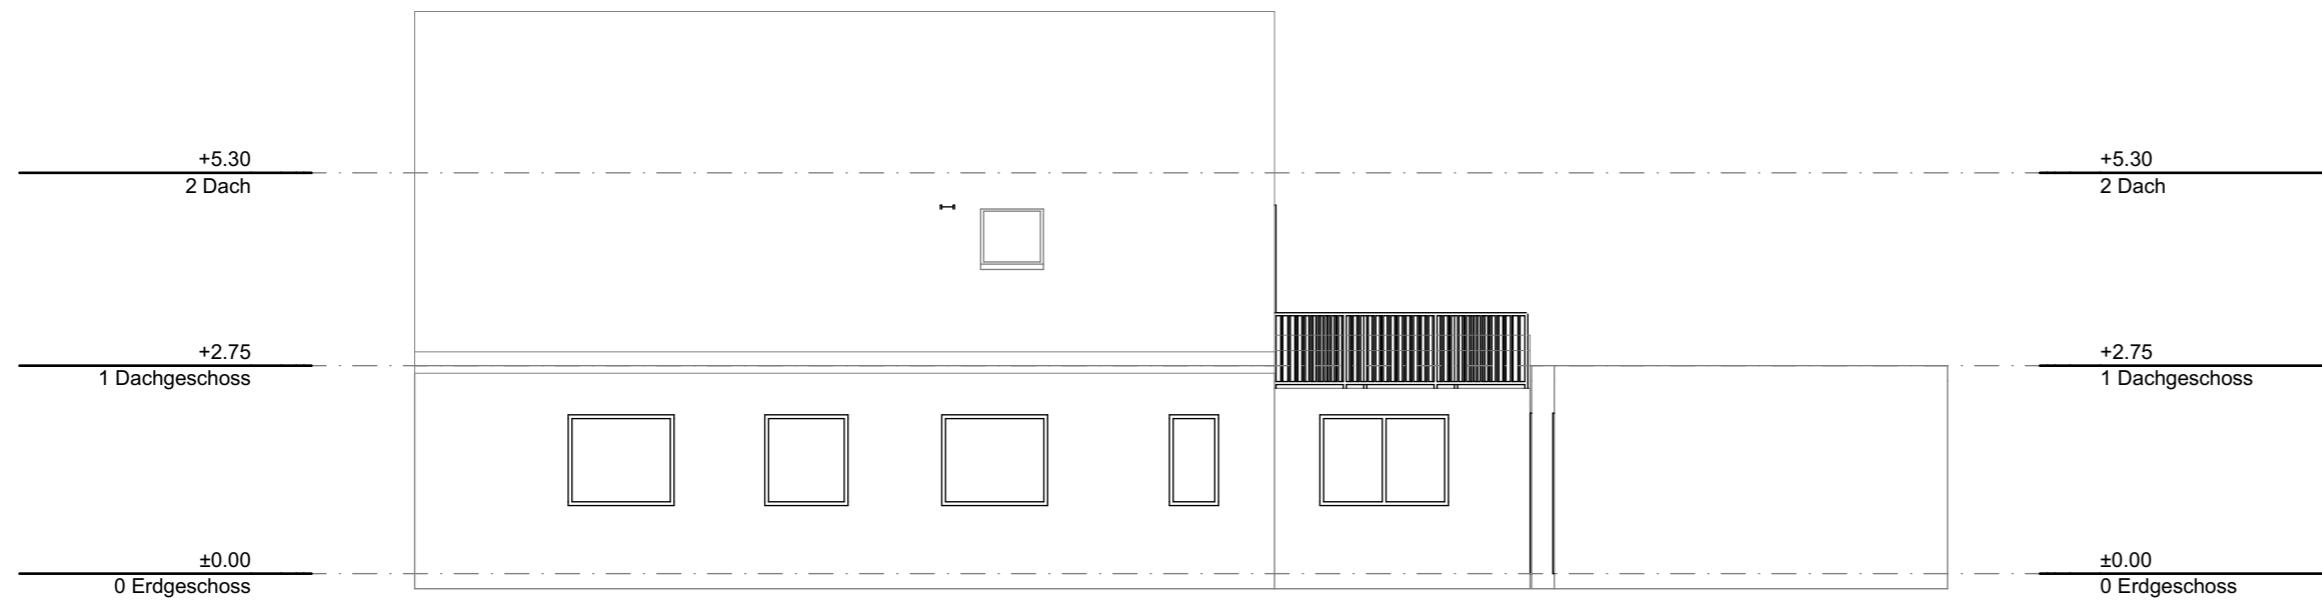

## Nordansicht

1:100

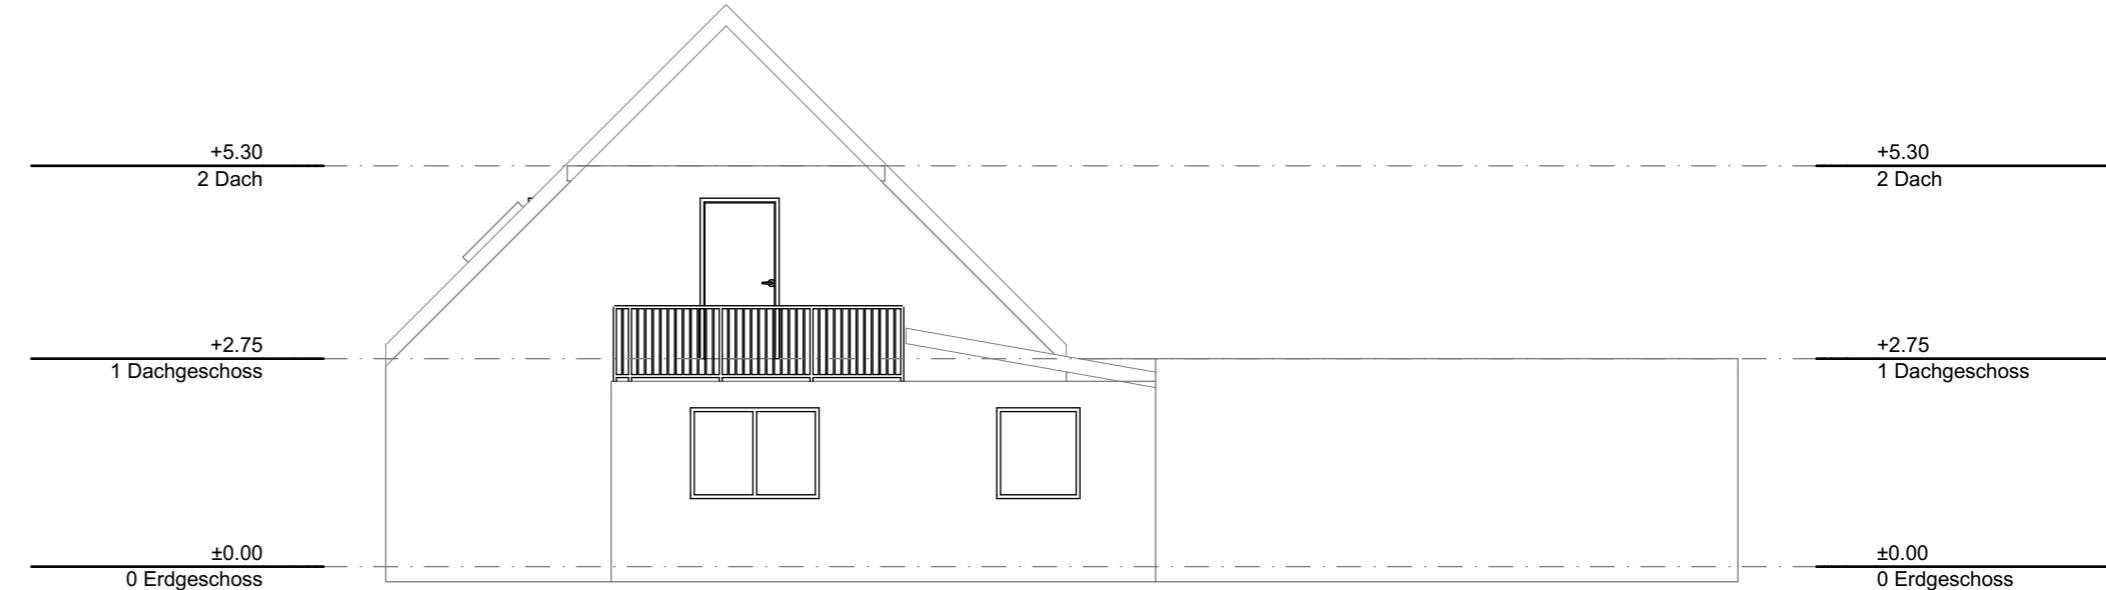

## Westansicht

1:100




**Jonas Nonnenprediger**  
Immobilienverkauf & Immobilienbewertung

14 Dorfstraße, Zickhusen  
Mecklenburg-Vorpommern 19069

Hinweis: Alle Maße sind Vorort zu prüfen.


Maßstab

Juli 2025

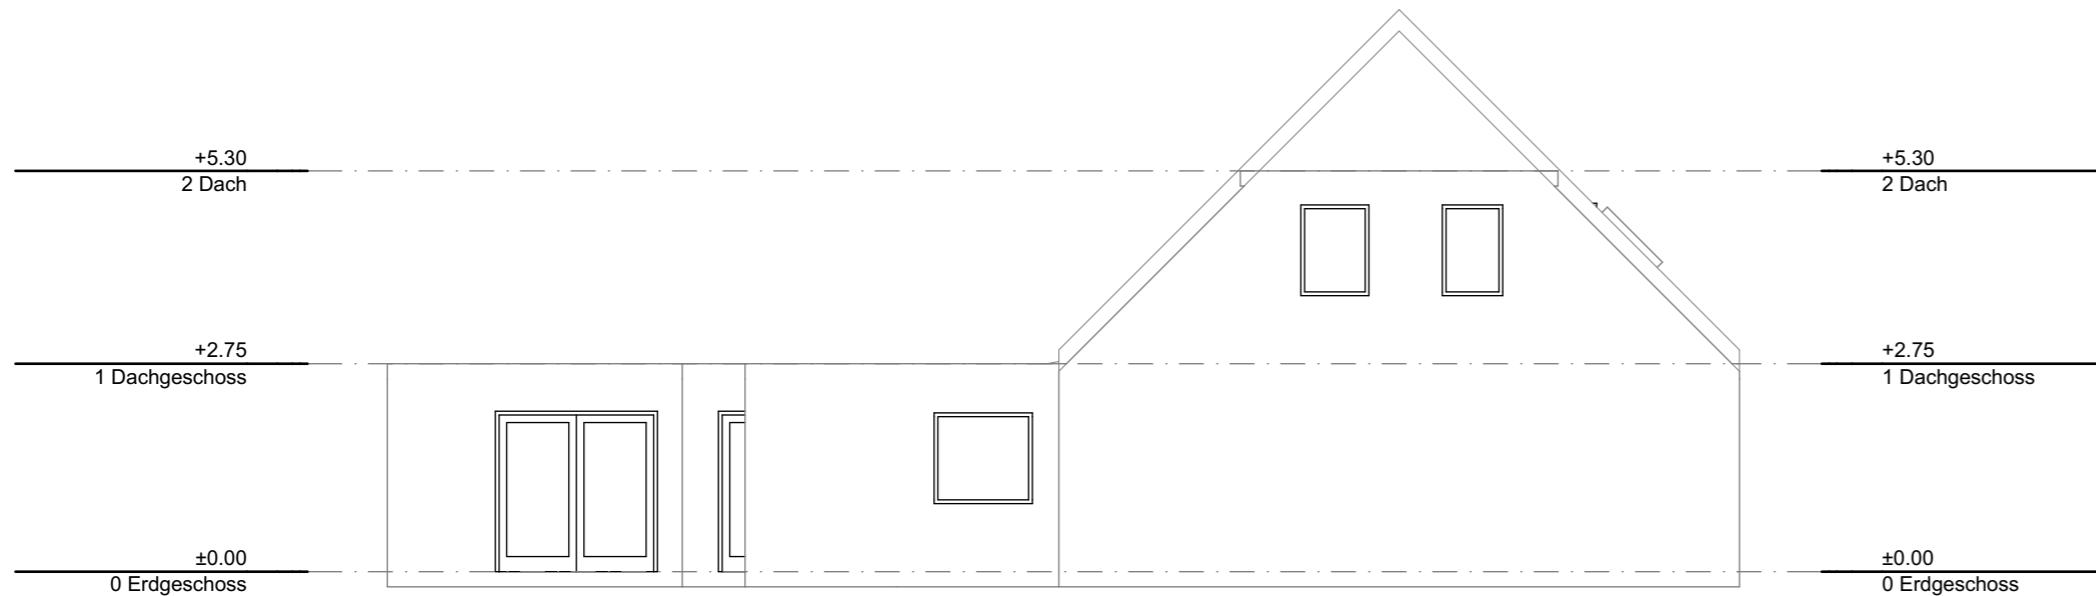

## Ostansicht

1:100

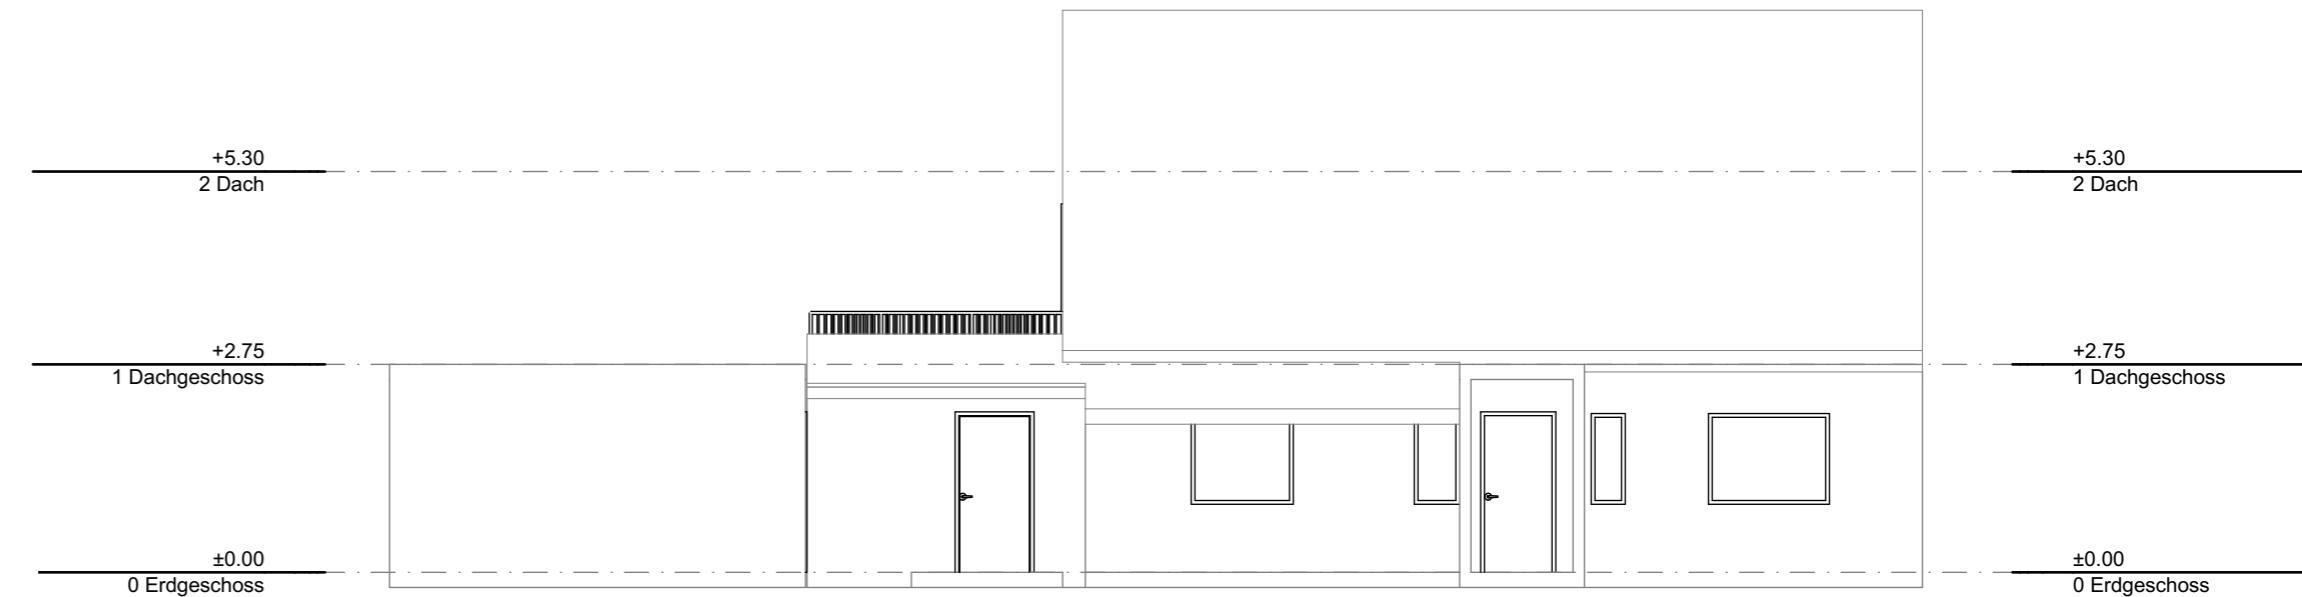

## Südansicht

1:100



**Jonas Nonnenprediger**  
Immobilienverkauf & Immobilienbewertung

14 Dorfstraße, Zickhusen  
Mecklenburg-Vorpommern 19069

Hinweis: Alle Maße sind Vorort zu prüfen.

Maßstab

Juli 2025