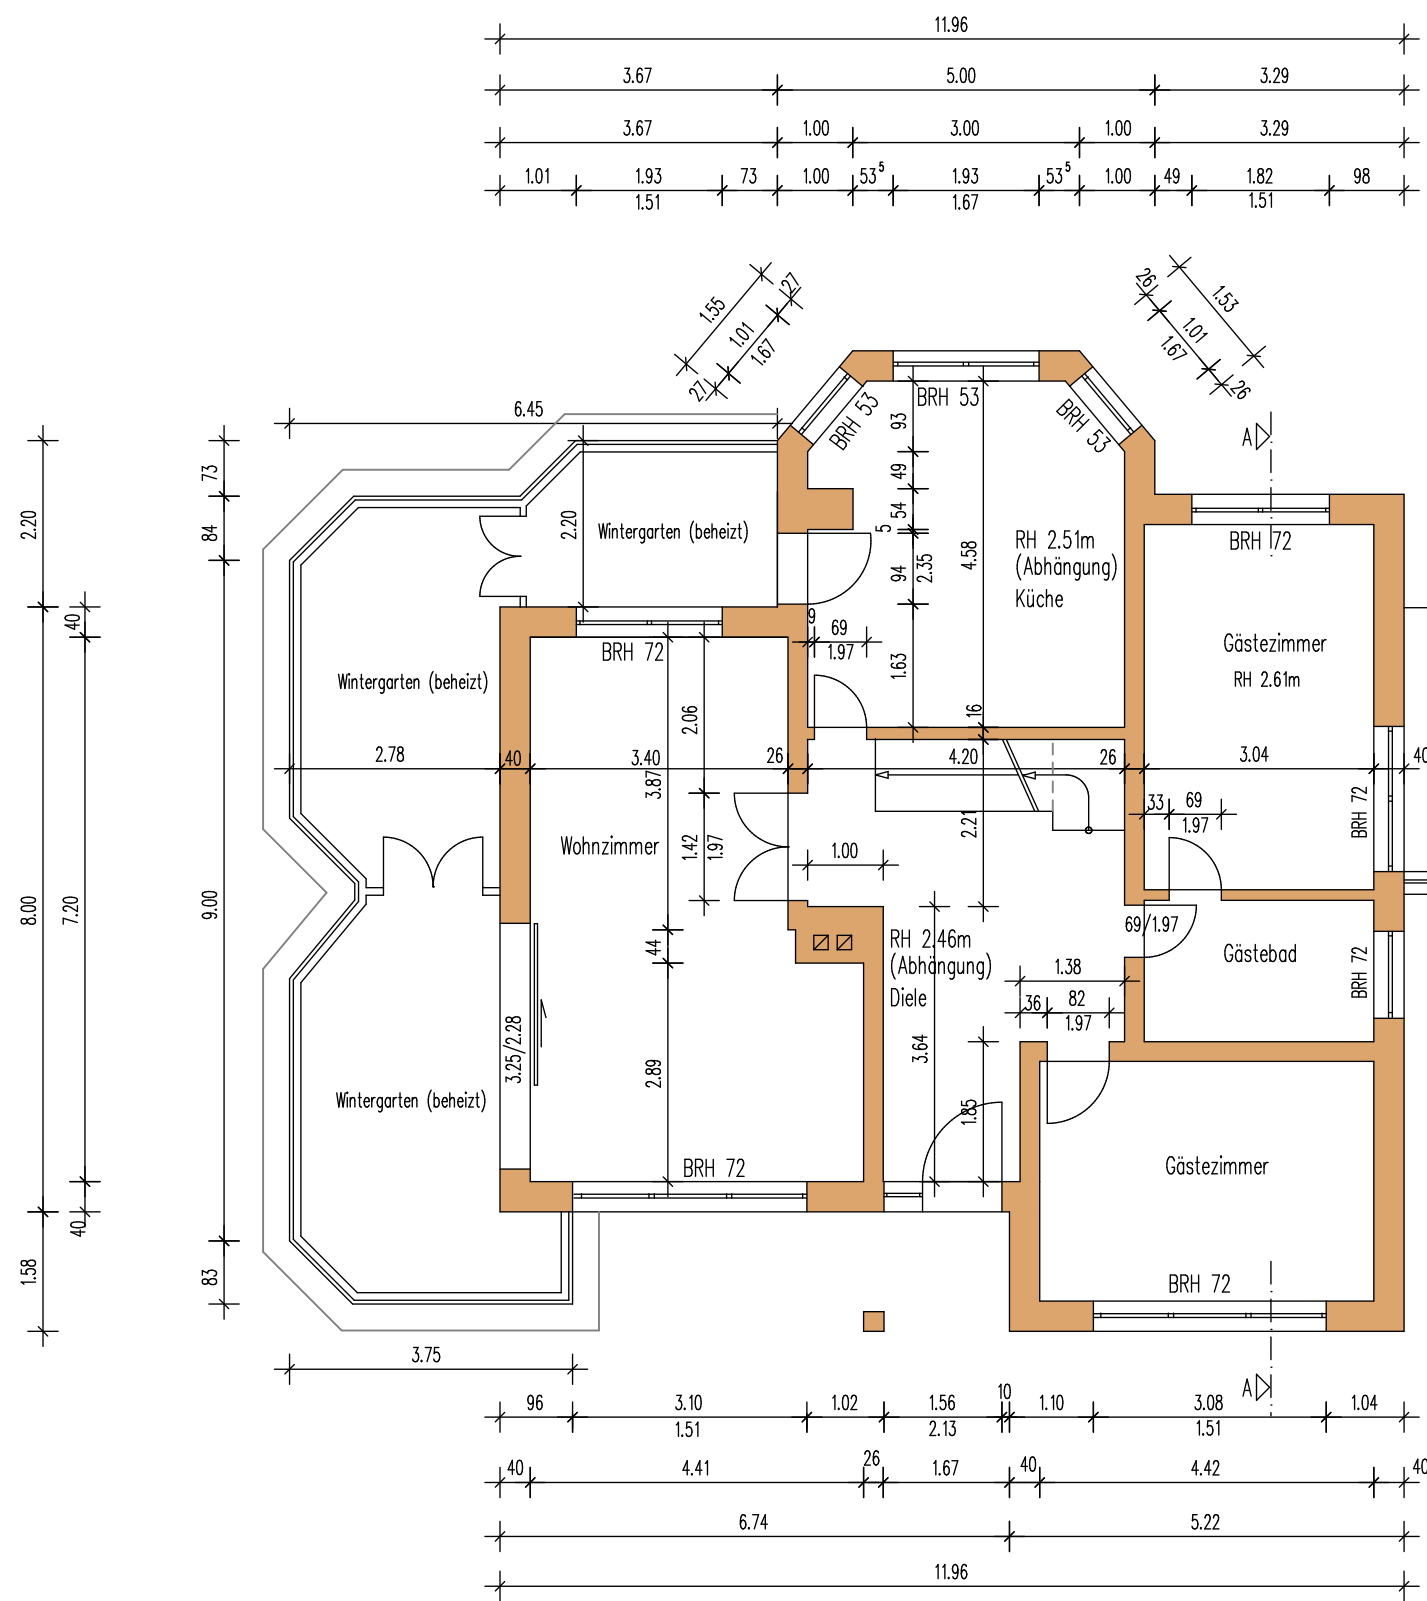


Bauherr	Stefan Litwin Tizianstraße 13 b, 14467 Potsdam		
Bauvorhaben	Umbau EFH Eichhörnchenweg 104, 14558 Nuthetal		
PLanung	Architekturbüro Lieberwirth Alte Feldstraße 3, 14558 Nuthetal OT Saarmund		
Darstellung	Grundriss Erdgeschoss Bestand		
		1:100	05.10.2020
		Bl.Nr. 2	