
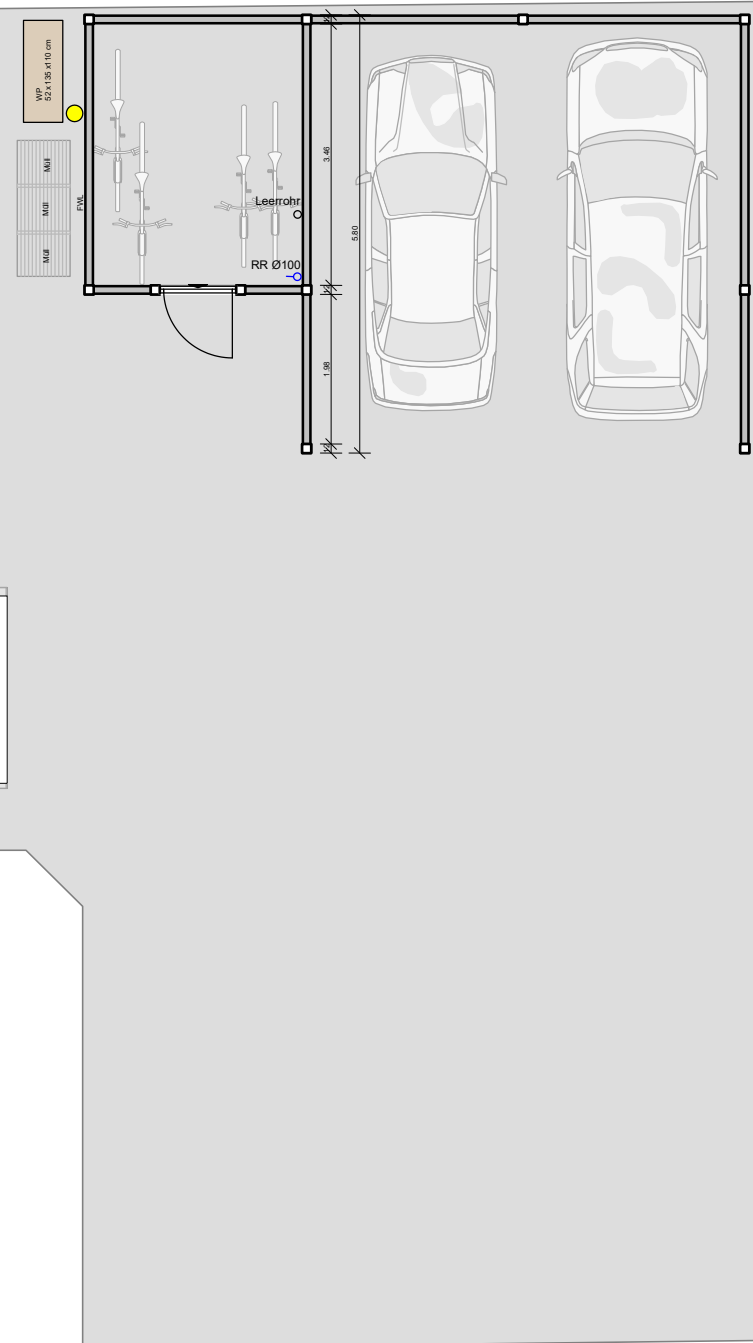
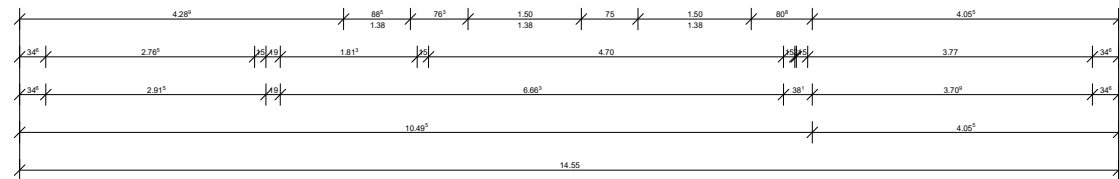
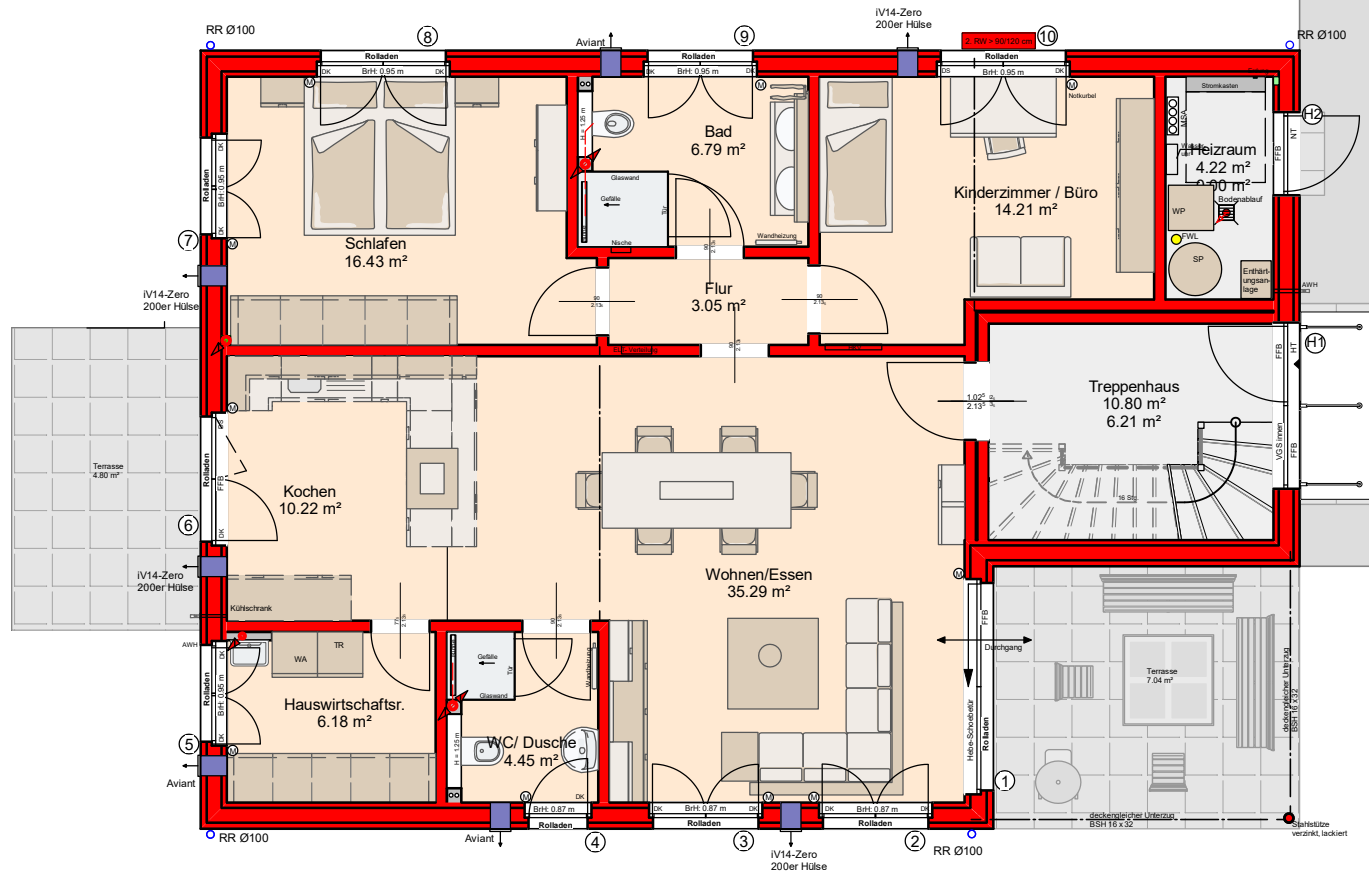
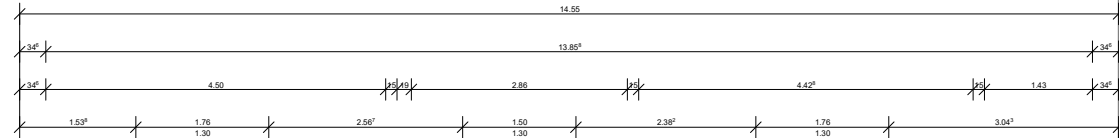


0.170 m d. NN

Entwurfsplanung

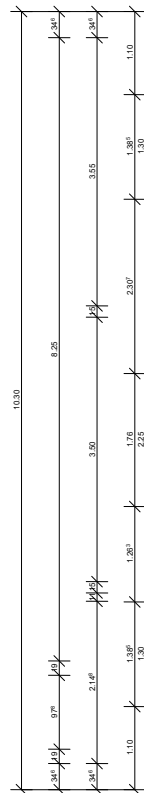

Firma Zimmerer-Profibau GmbH
Am Alten Markt 22
32361 Pr. Oldendorf
05742-704774
info@zimmerer-profibau.de

Bauvorhaben Um- und Anbau zum
Mehrfamilienhaus

Bauort Wiehenweg 25
32312 Lübbecke

Bauherr/in Mario Drees
Niederhusener Str. 15
32312 Lübbecke

Maßstab 1:100

Datum 16.11.2024

Projekt-Nr

Erdgeschoss