


Abbringung von zwei Hofen

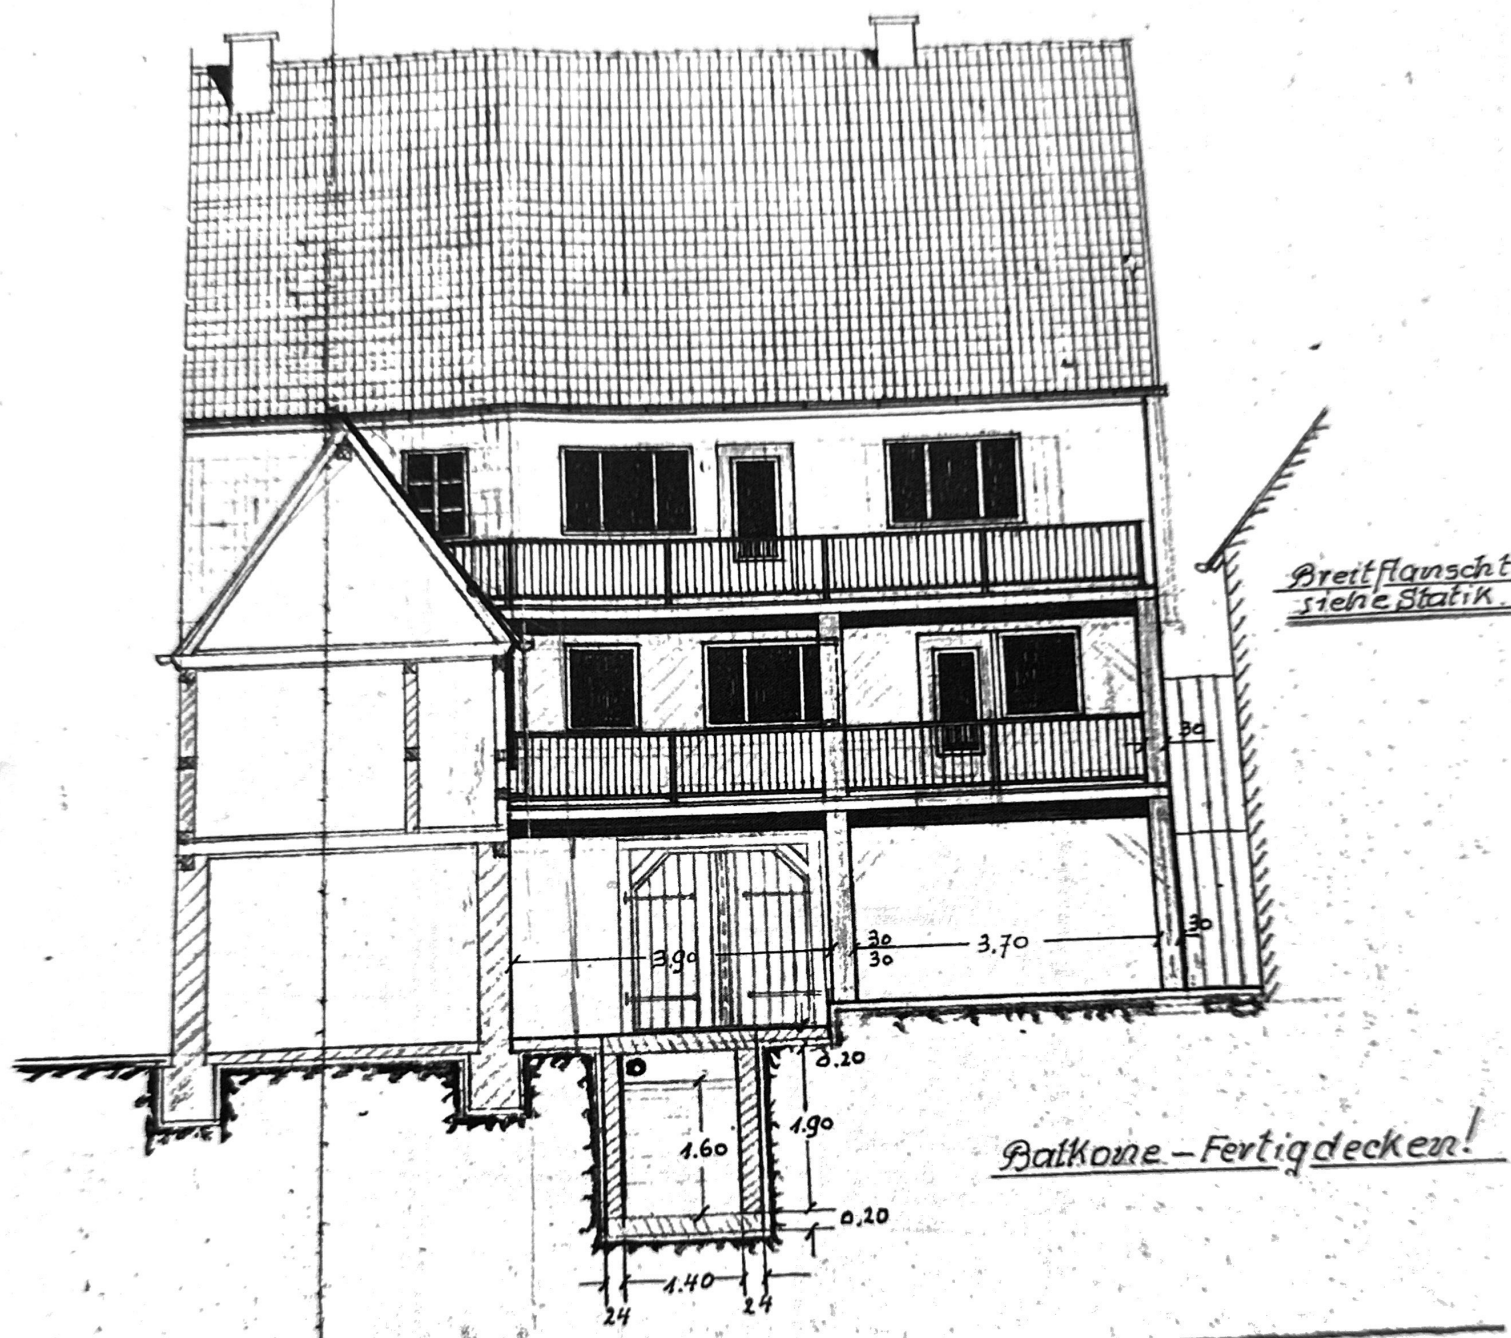

Breitflanscht
siehe Statik

Balkone - Fertigdecken!

Westansicht.

Rückansicht in den Hof.

