


Ausbauvorschlag 2 - kein Kinderzimmer

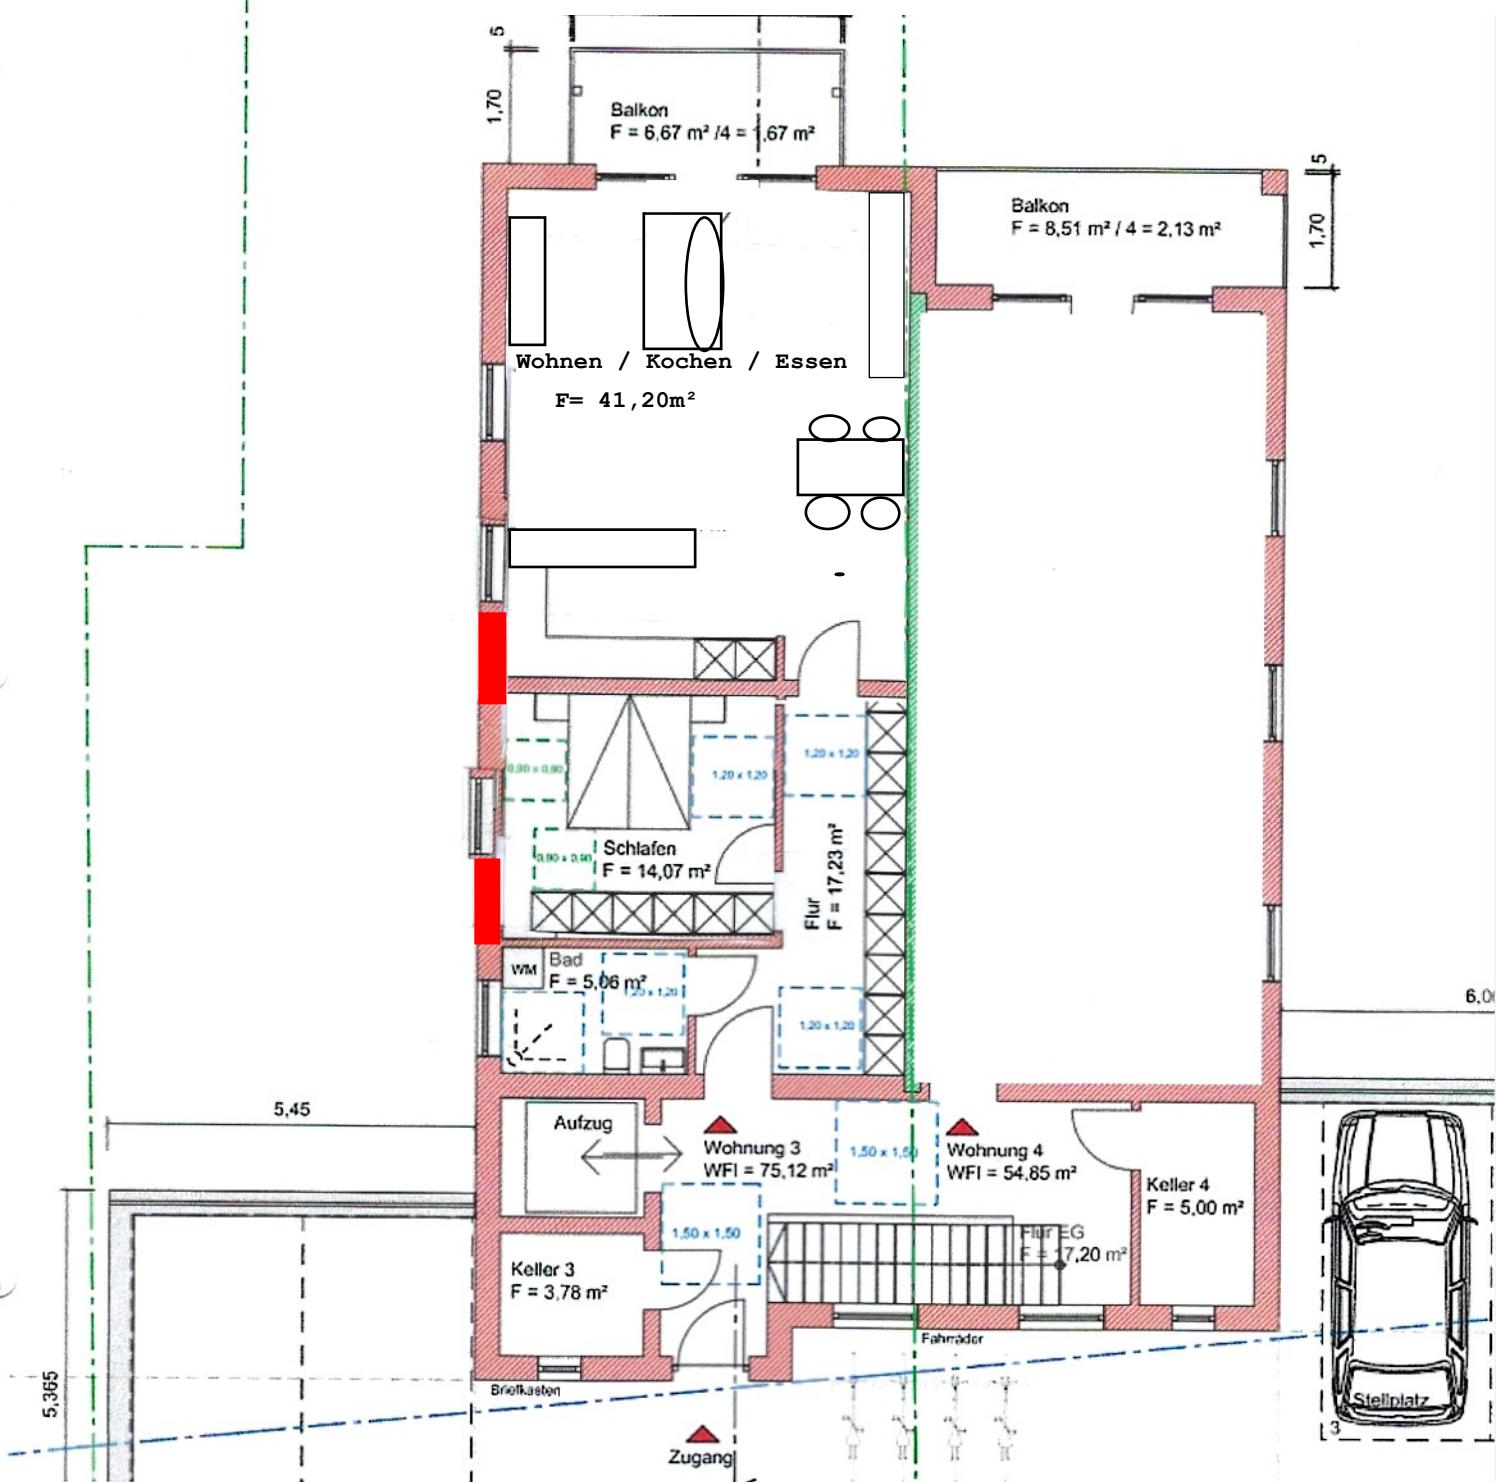

Untergeschoß - Gartenwohnungen