


Dummersdorfer Straße 127 - 23569 Lübeck

Grundriss Erdgeschoss

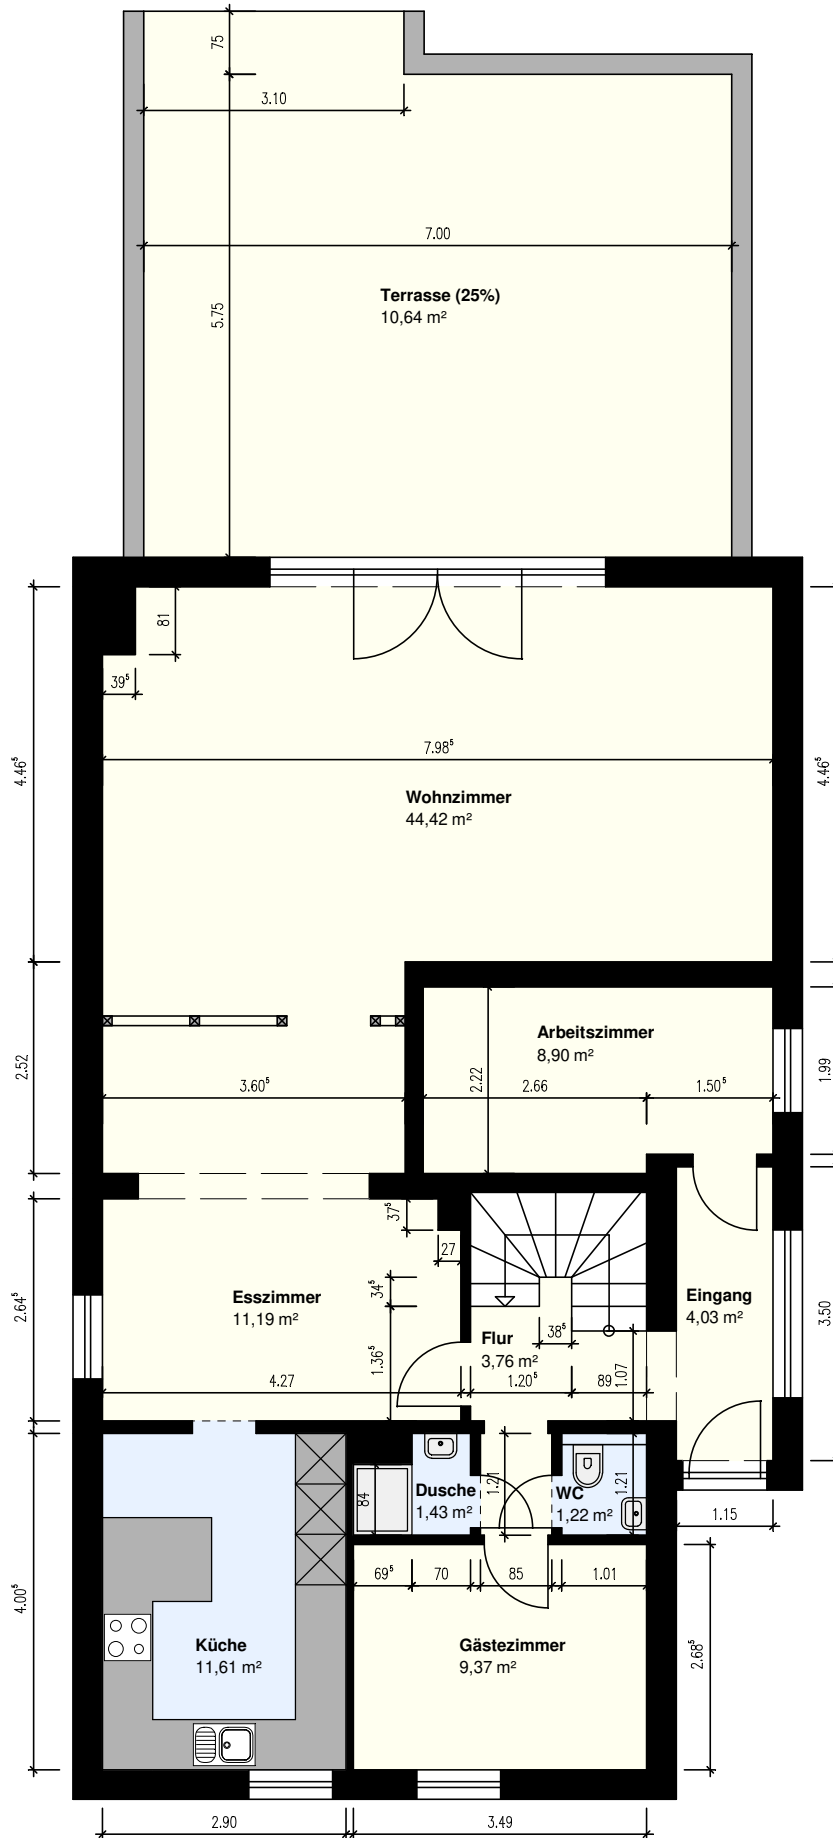

Bearbeitet von:

Geprüfte Wohnflächenberechnung
Expert-ID: QED145 Gültig bis: 06.2028
Eric Wölk *Eric Wölk*
Qualifizierter Wohnflächen-Experte

Datum: 20.01.2026

