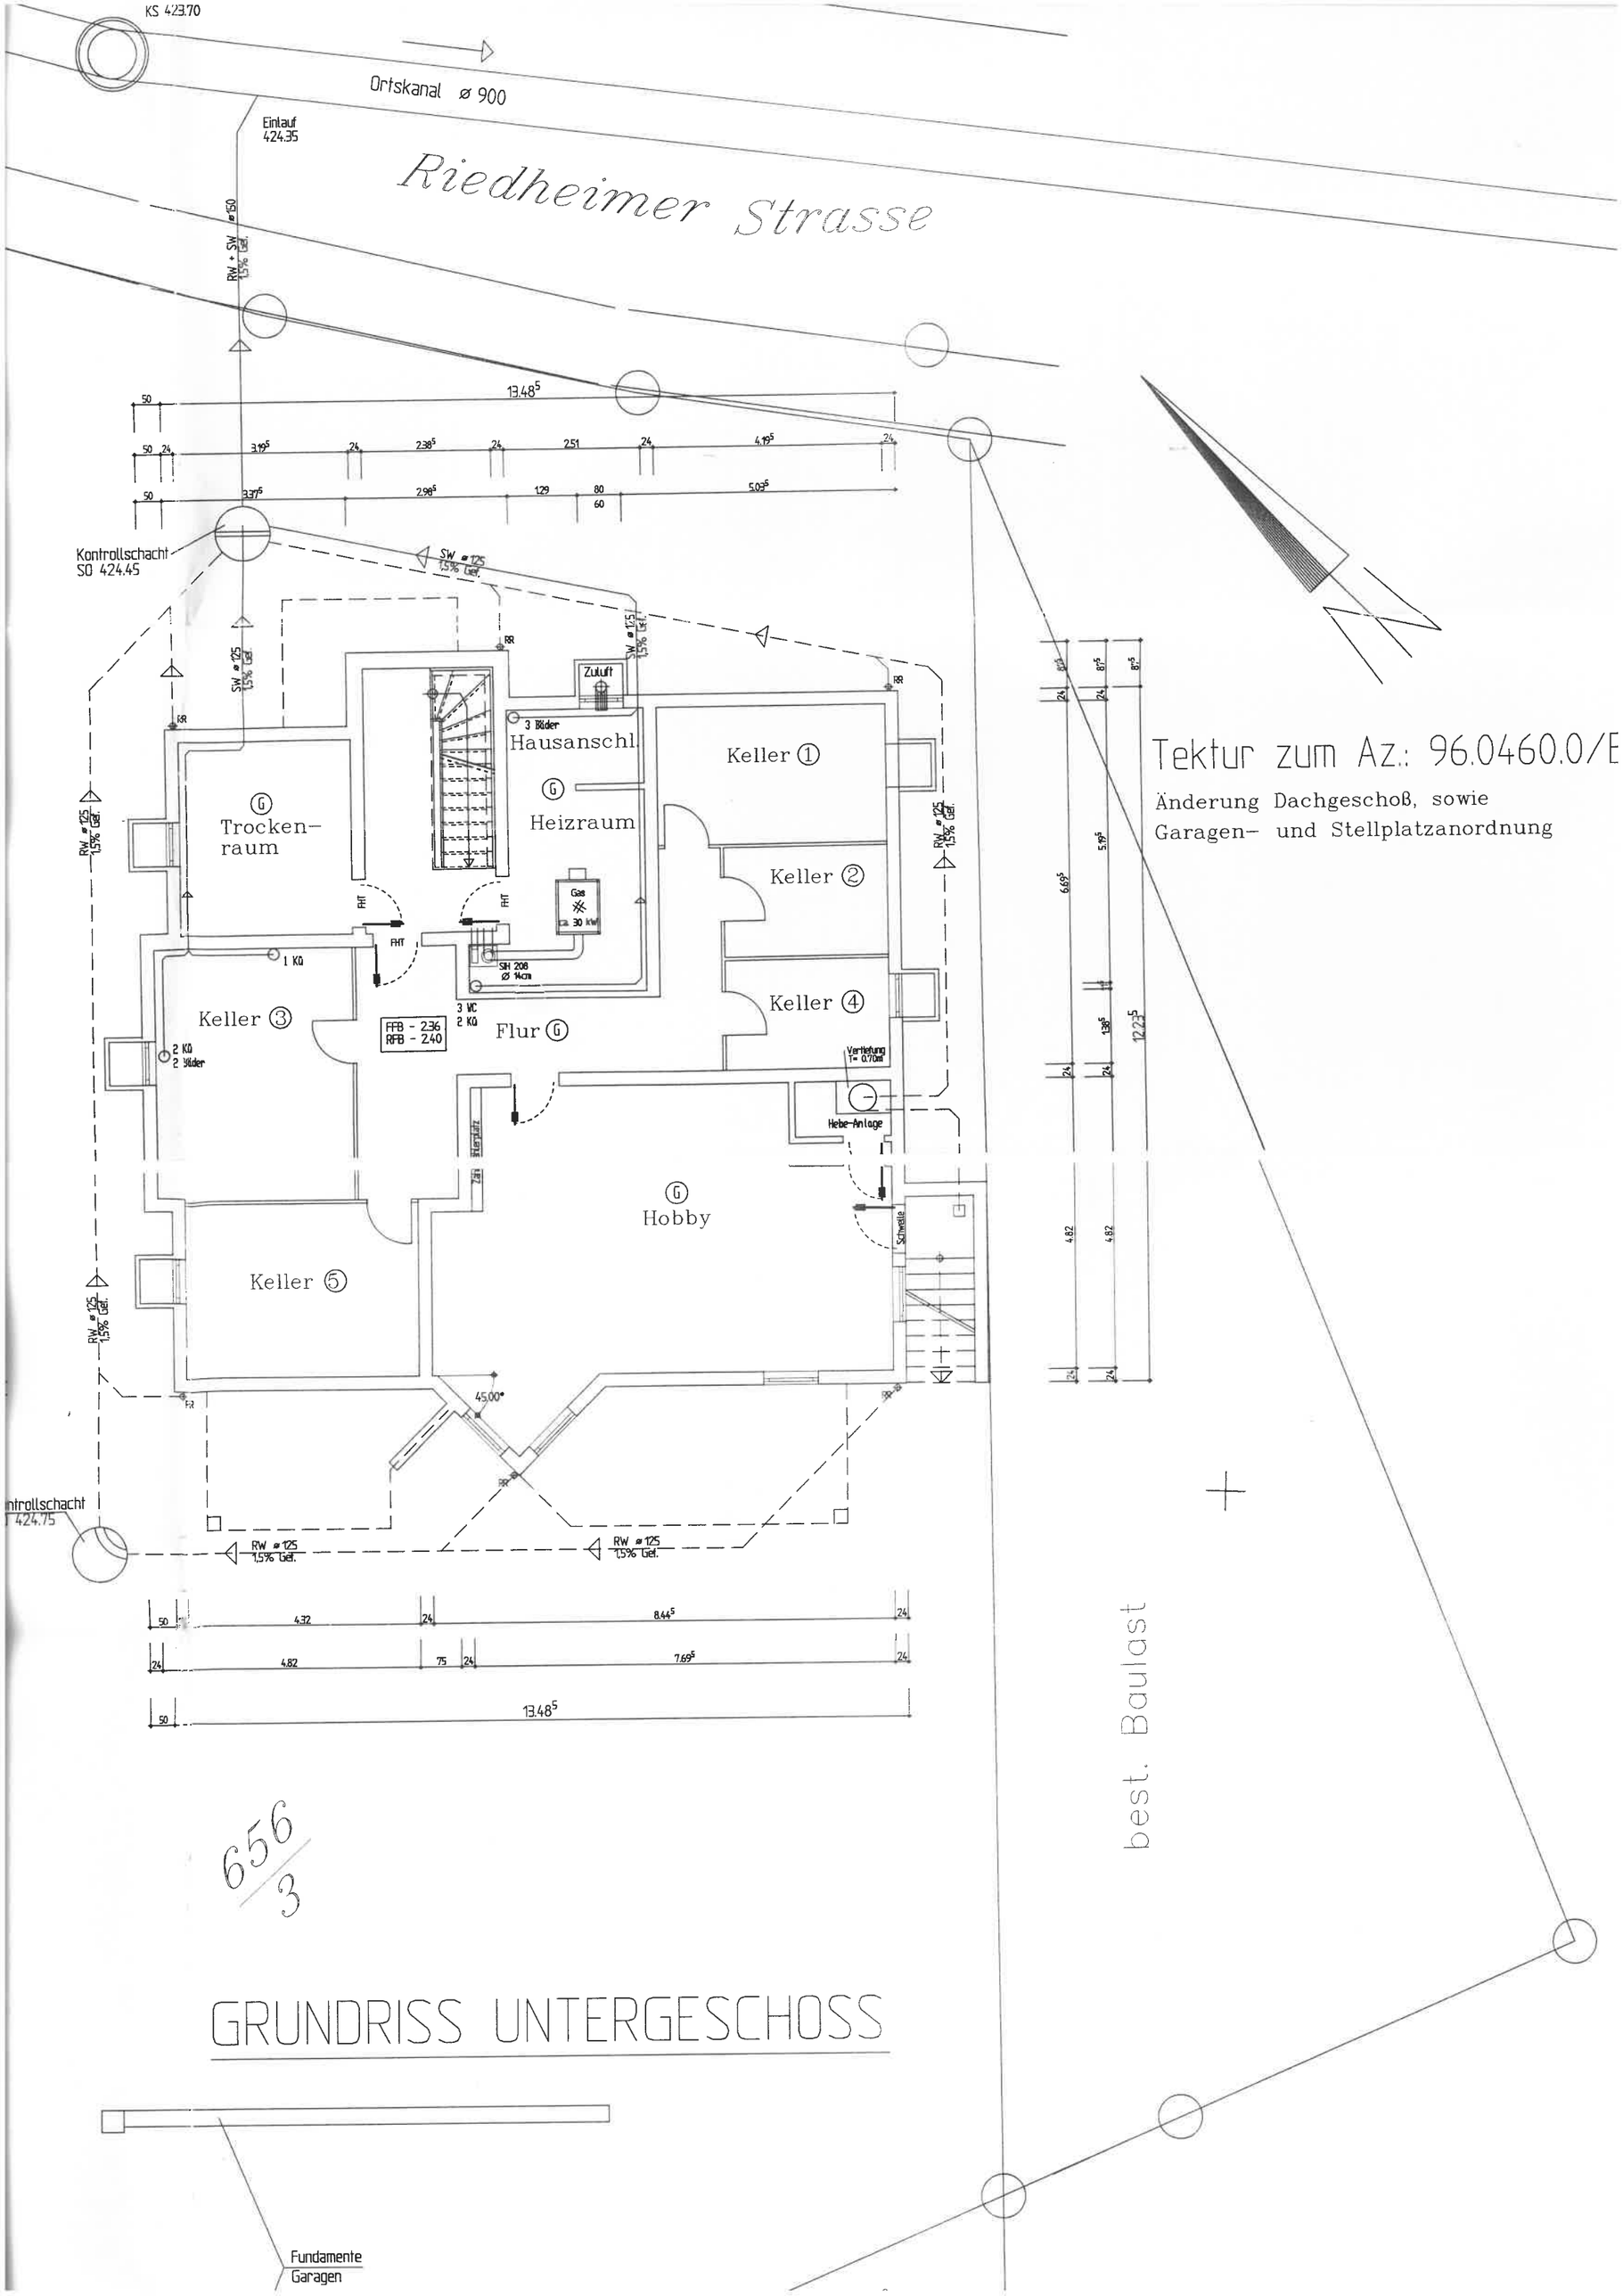
KS 423.70
Ortskanal ⌀ 900
Eintauf 424.35
Riedheimer Strasse
RW + SW ⌀150 1,5% Gef.
13.48⁵
Kontrollschacht SO 424.45
SW ⌀125 1,5% Gef.
RW ⌀125 1,5% Gef.
Zuluft
3 Bälder
Hausanschl.
Keller ①
Trocken-raum
Heizraum
Keller ②
Gas
ca. 30 kW
SH 208 Ø 14cm
1 KÜ
Keller ③
FFB - 2.36
RFB - 2.40
3 WC
2 KÜ
Flur
Keller ④
Vertiefung h= 0.70m
Hebe-Anlage
2 KÜ
2 Bälder
Hobby
Schwelle
Keller ⑤
45.00°
Kontrollschacht 424.75
4.32
8.44⁵
4.82
7.69⁵
13.48⁵
Tektur zum Az.: 96.0460.0/E
Änderung Dachgeschoß, sowie
Garagen- und Stellplatzanordnung
best. Baulast
656/3
GRUNDRISS UNTERGESCHOSS
Fundamente Garagen